




BUSSHÅLLPLATS

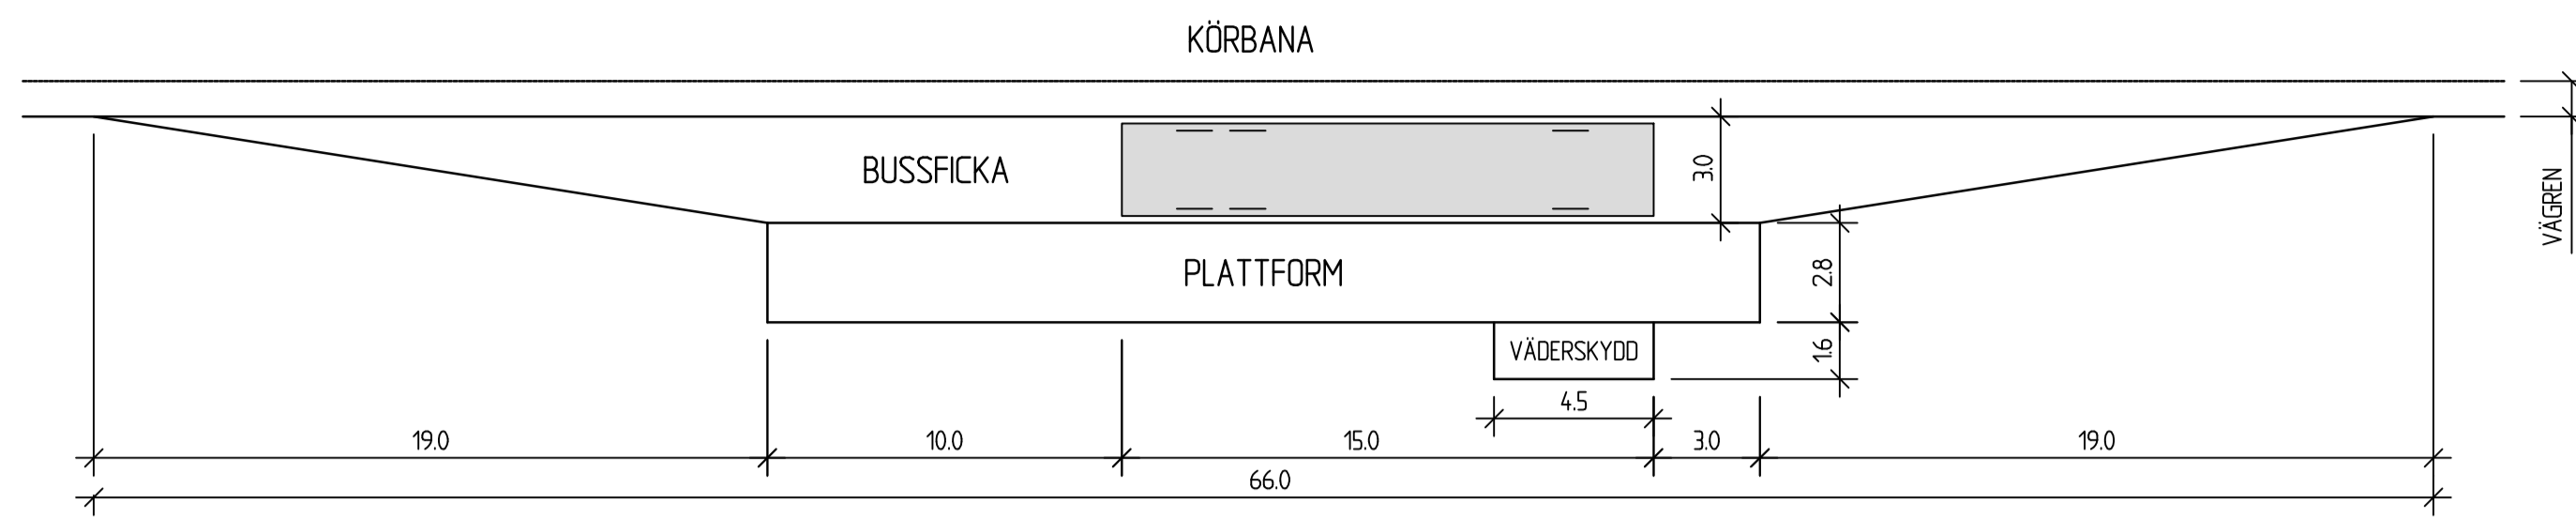

BUSSHÅLLPLATS - TIMGLASHÅLLPLATS

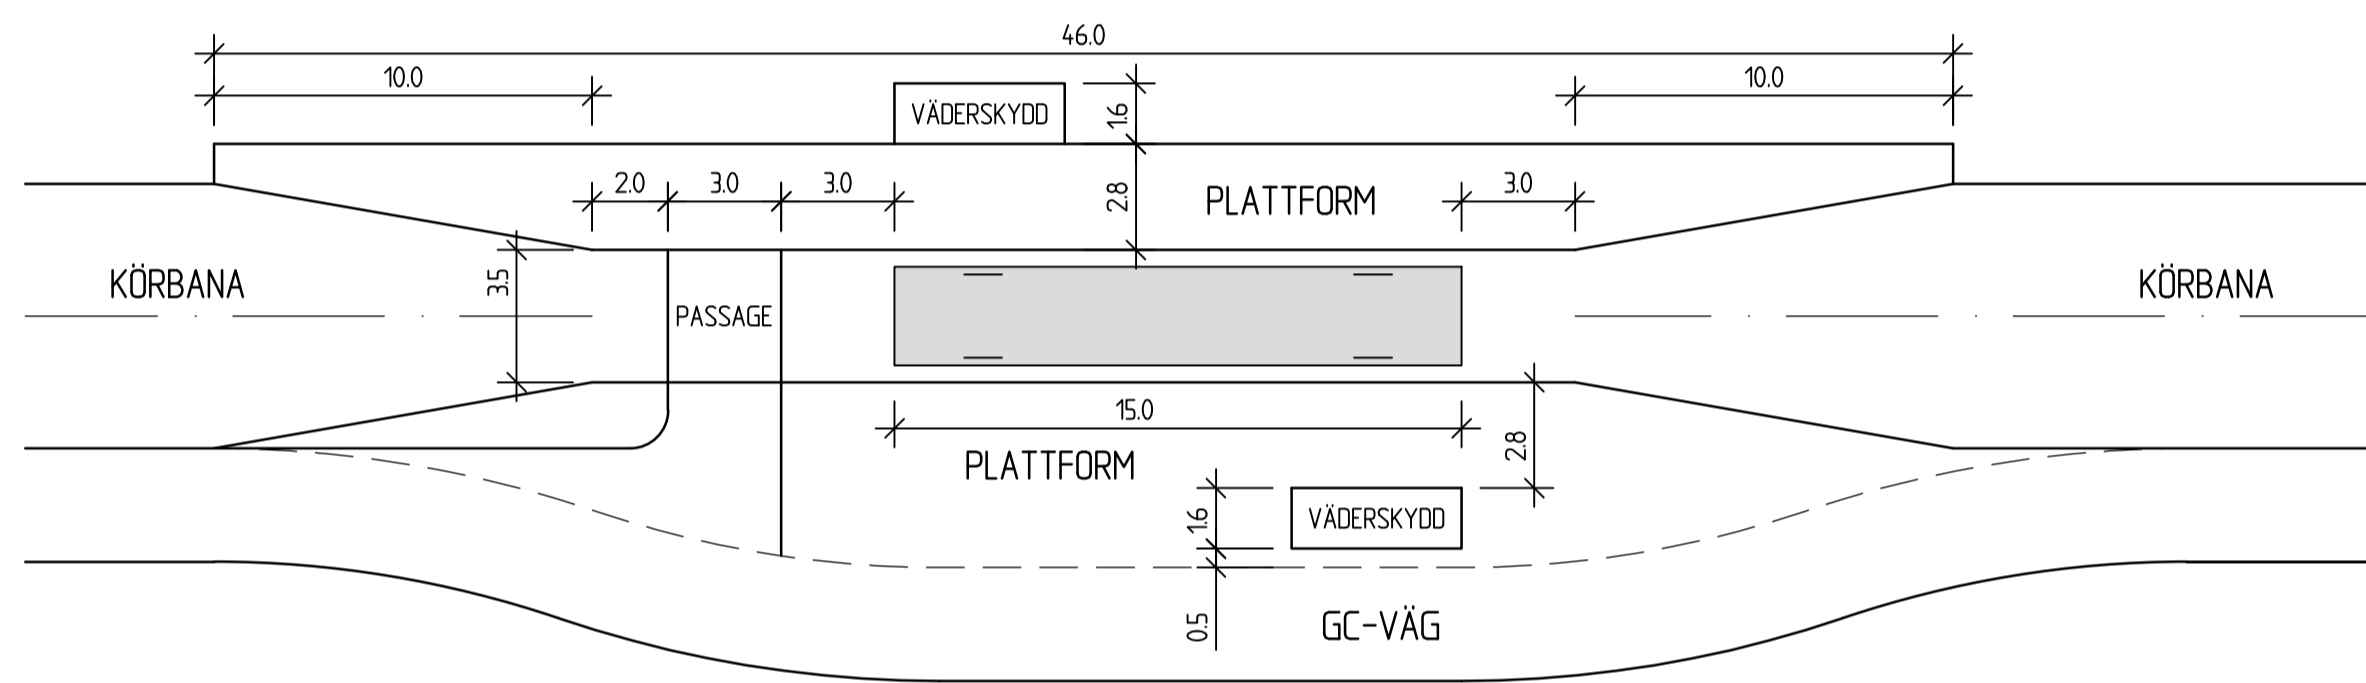

BUSSHÅLLPLATS - KIL

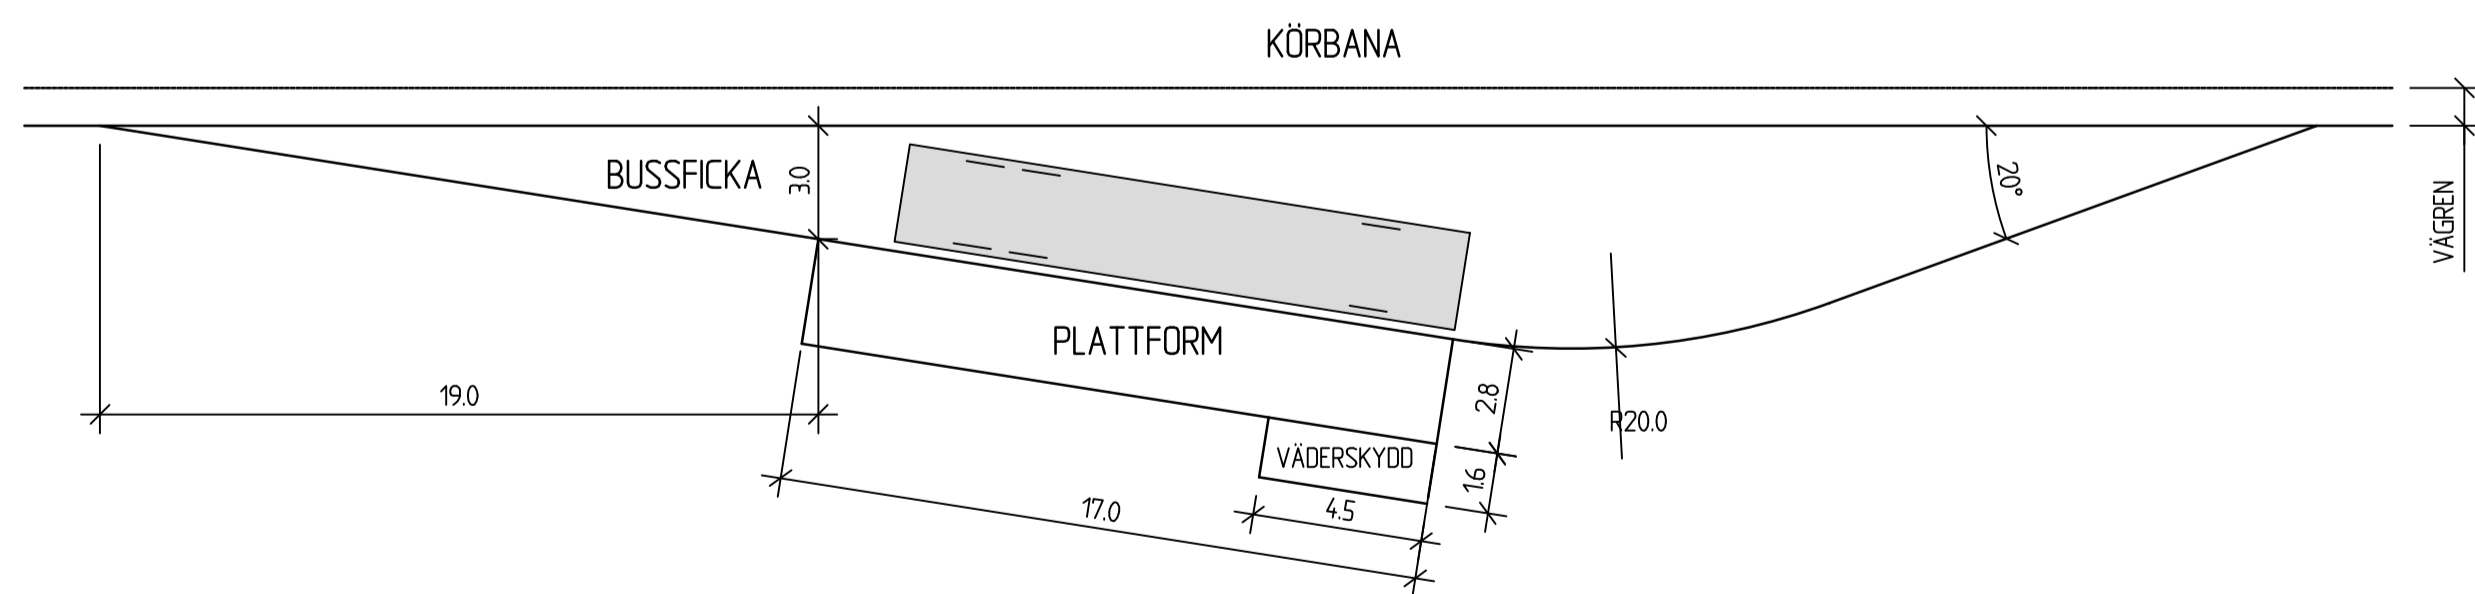

TYP AV PLAN		VÄGPLAN	
GRANSKNINGSSTATUS / SYFTE			
HANDLINGSTYP GRANSKNINGSHANDLING			
DATUM 2021-12-03		LEVERANS / ÄNDRINGS-PM	
OBJEKT E16/VÄG70 BORLÄNGE-DJURÅS			
DELOMRÅDE / BANDEL 3 - ETAPP 3 SIFFERBO-DJURÅS			
ANLÄGGNINGSDDEL GEMENSAMT			
OBJEKTNUMMER / KM 83859571		KONSTRUKTIONSNUMMER	
BESTÄLLARE TRAFIKVERKET		LEVERANTÖR SWECO	
SKAPAD AV M.BERGQVIST		UPPDRAGSNUMMER 12704143	
GODKÄND AV B.GORDONSSON		AVDELNING CIVIL	
RITNINGSTYP TYPRITNING			
TEKNIKOMRÅDE / INNEHÅLL VÄGUTFORMNING OCH TRAFIK			
BESKRIVNING TYPRITNING BUSSHÅLLPLATS			
SKALA 1:200	FORMAT A1	FÖRVALTNINGSNUMMER	
RITNINGSNUMMER 3 00 T 04 11	BLAD	NÄSTA BLAD	BET