
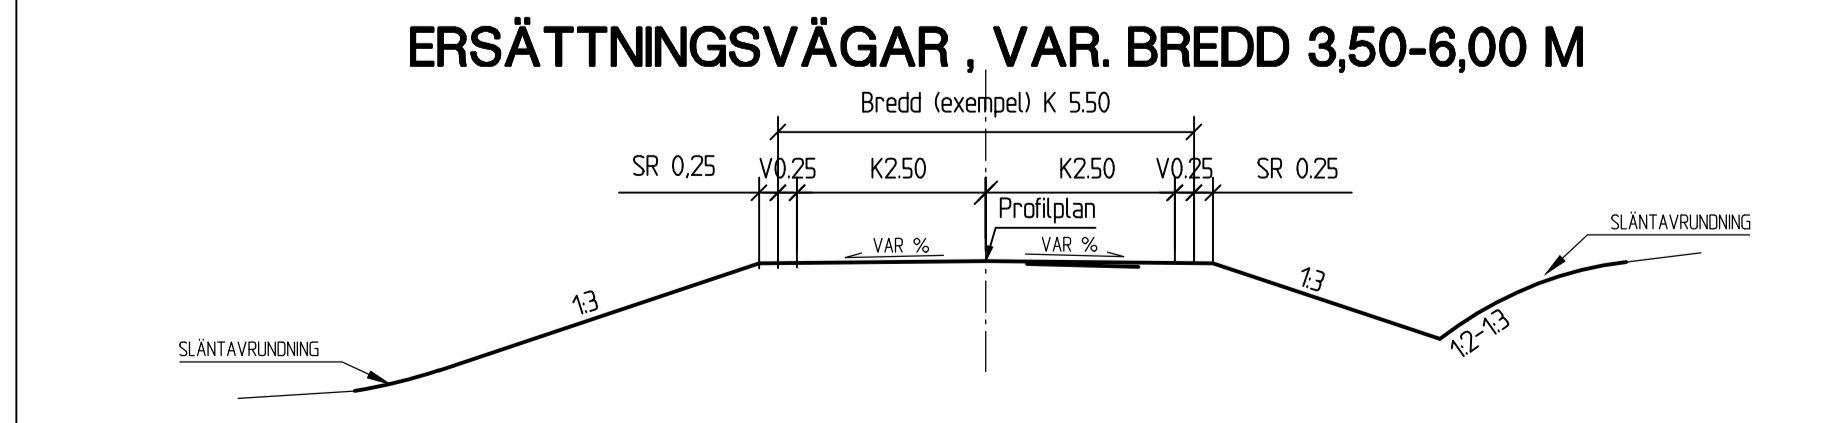
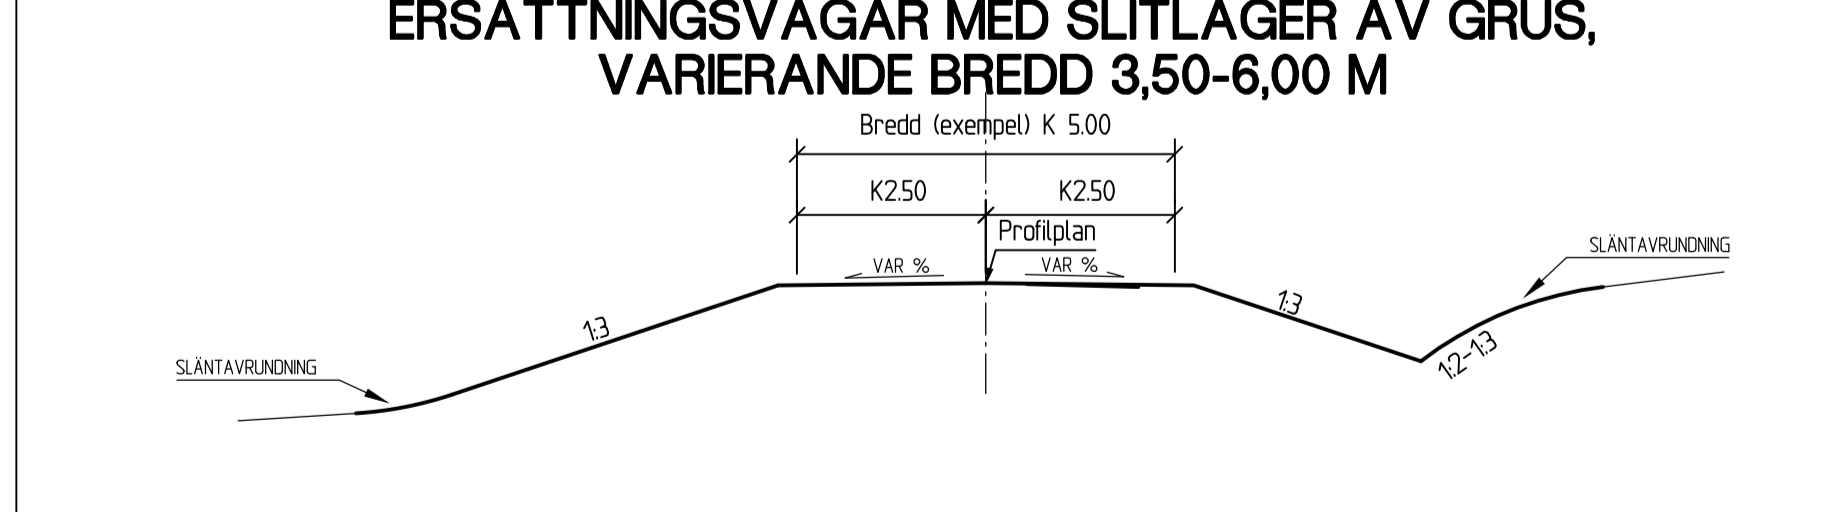
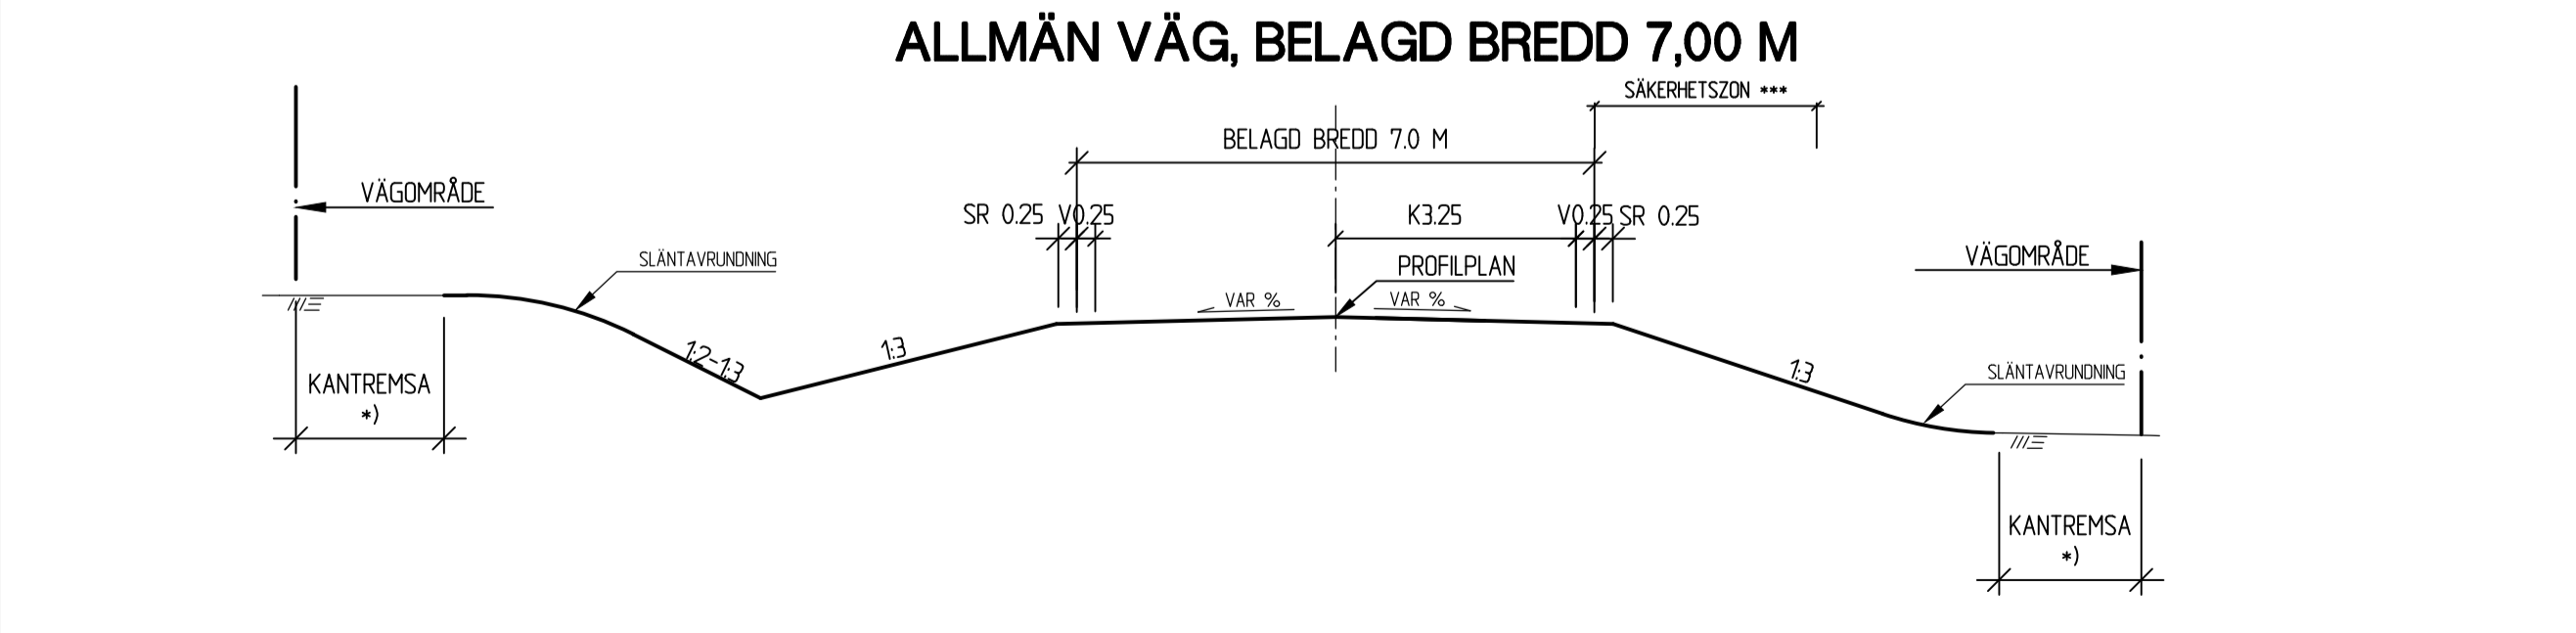
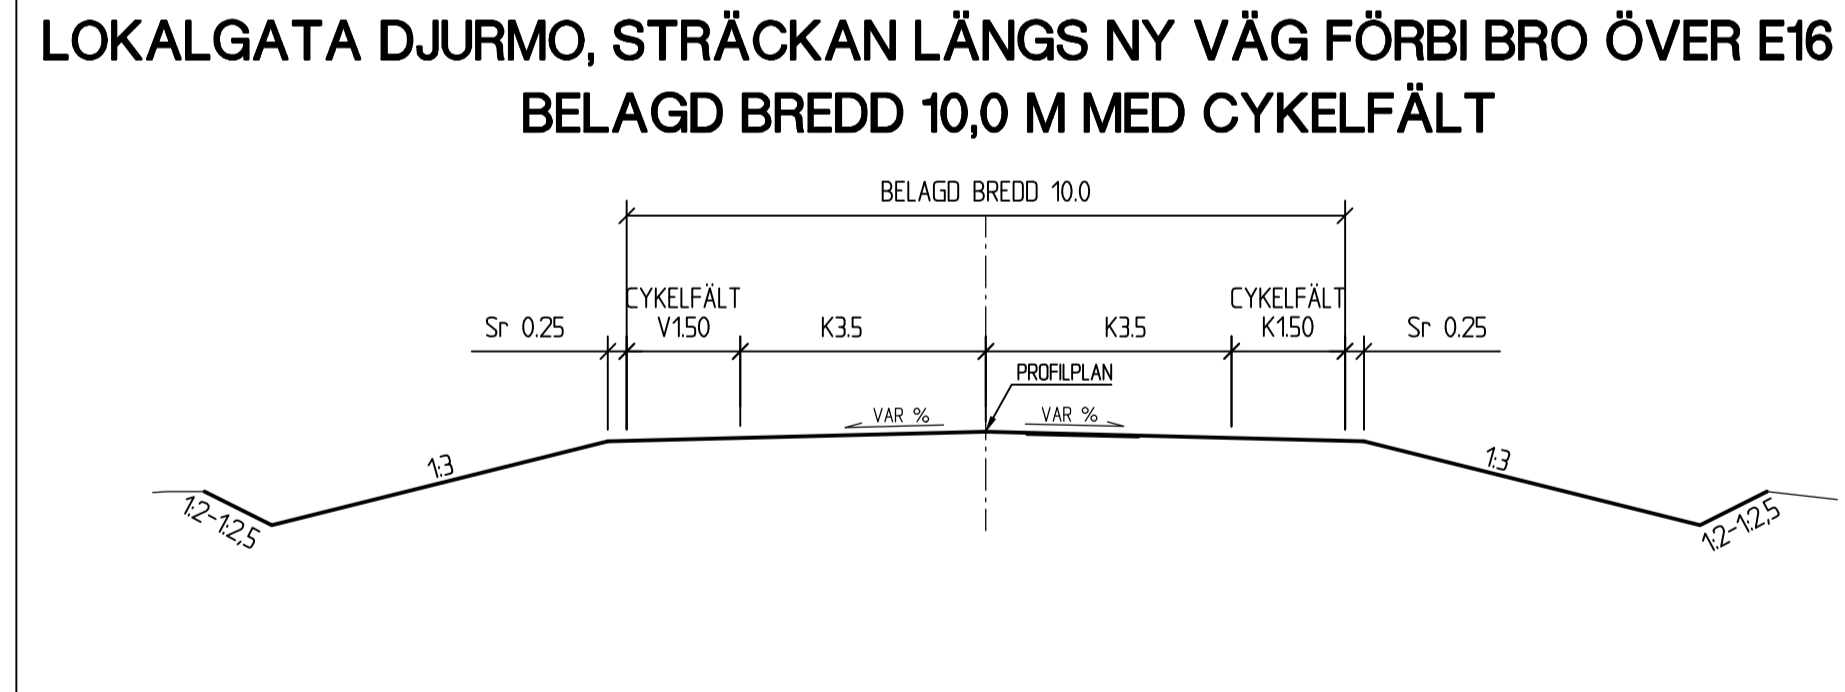
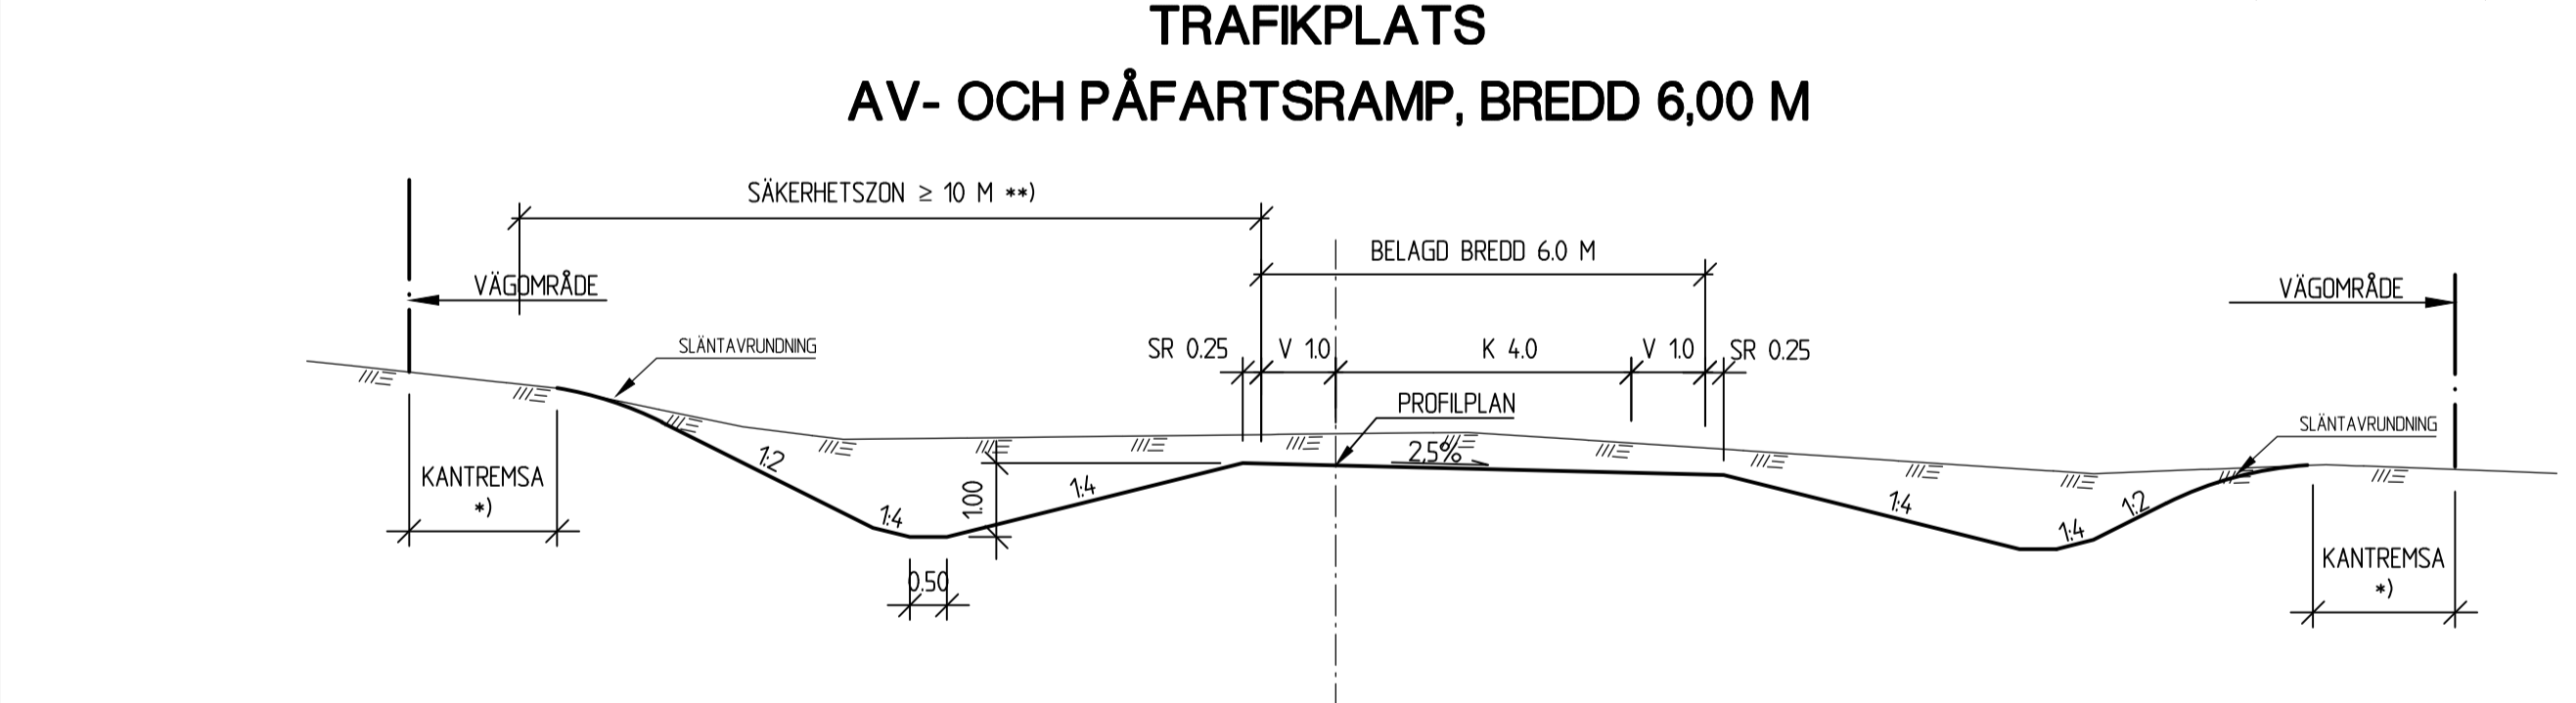
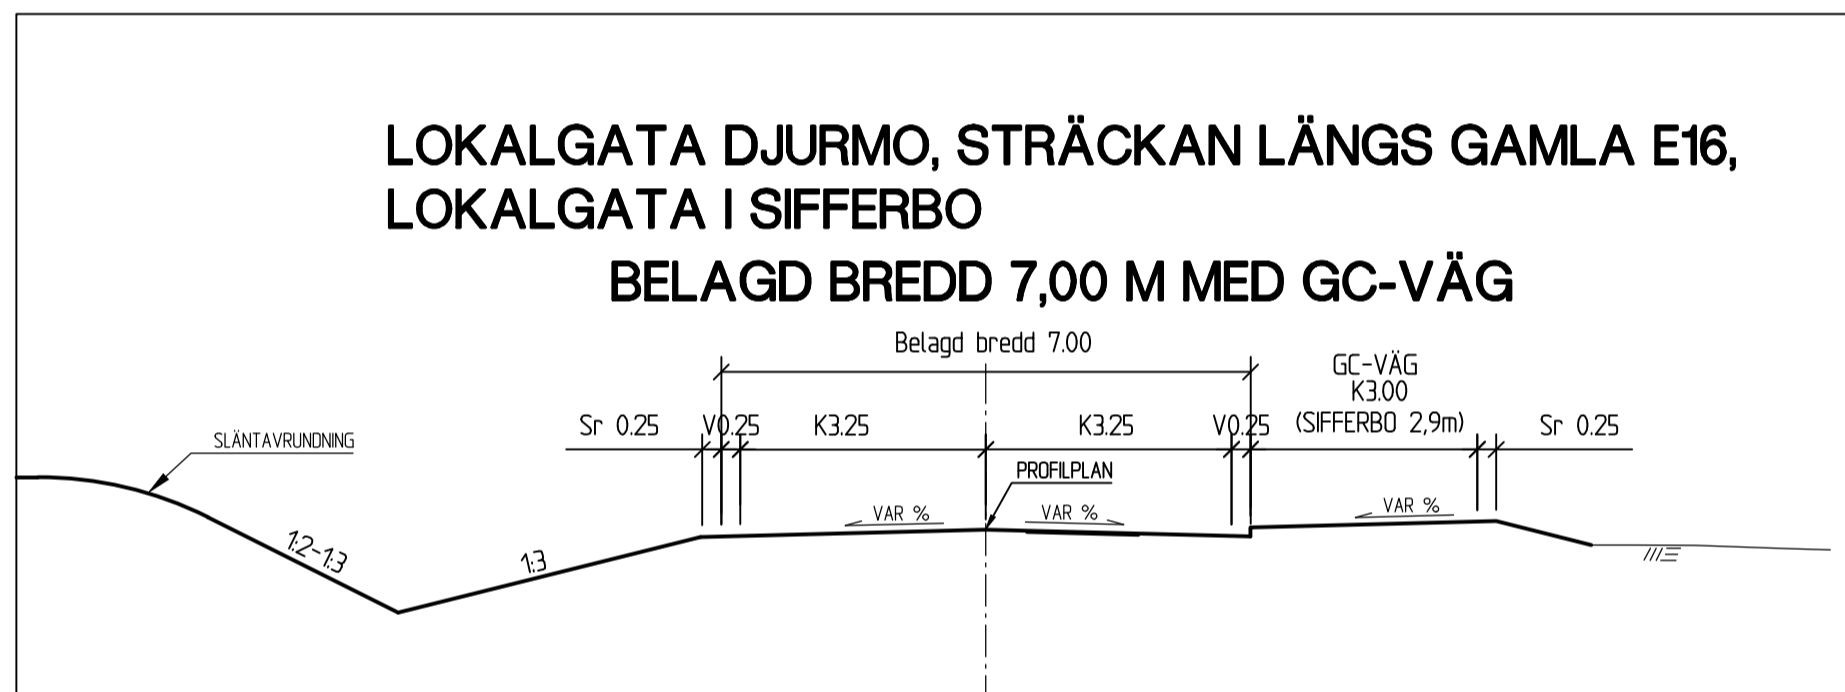
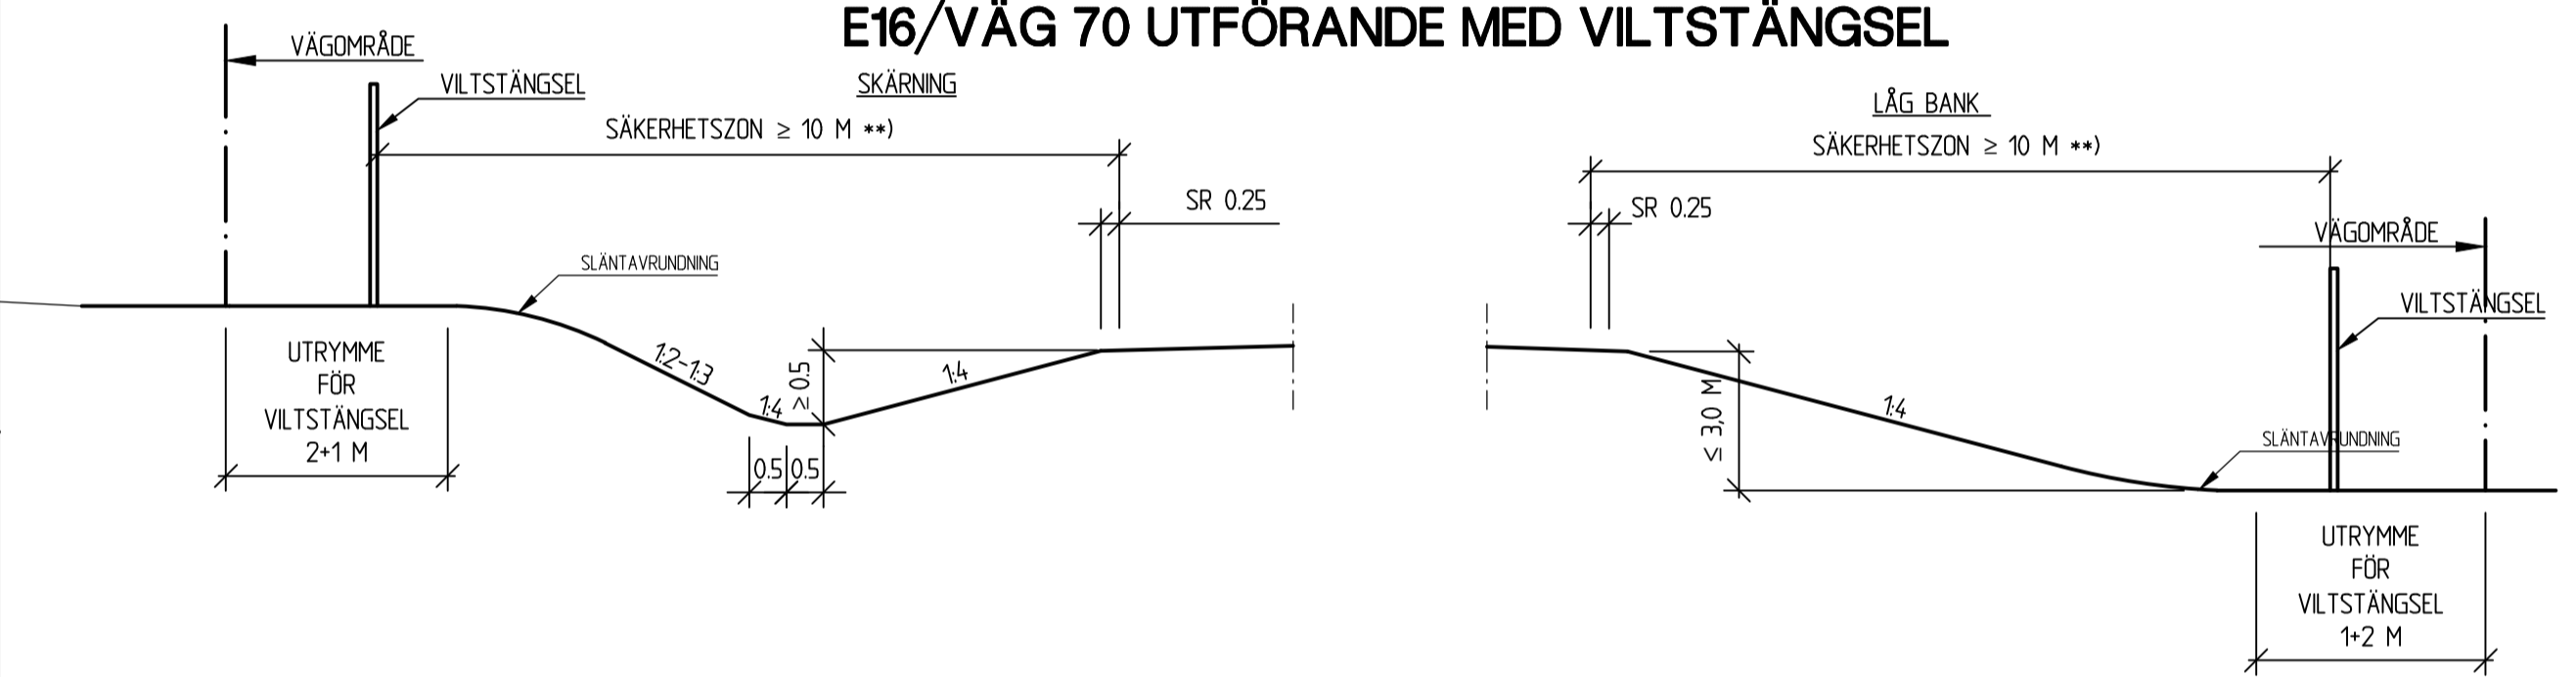
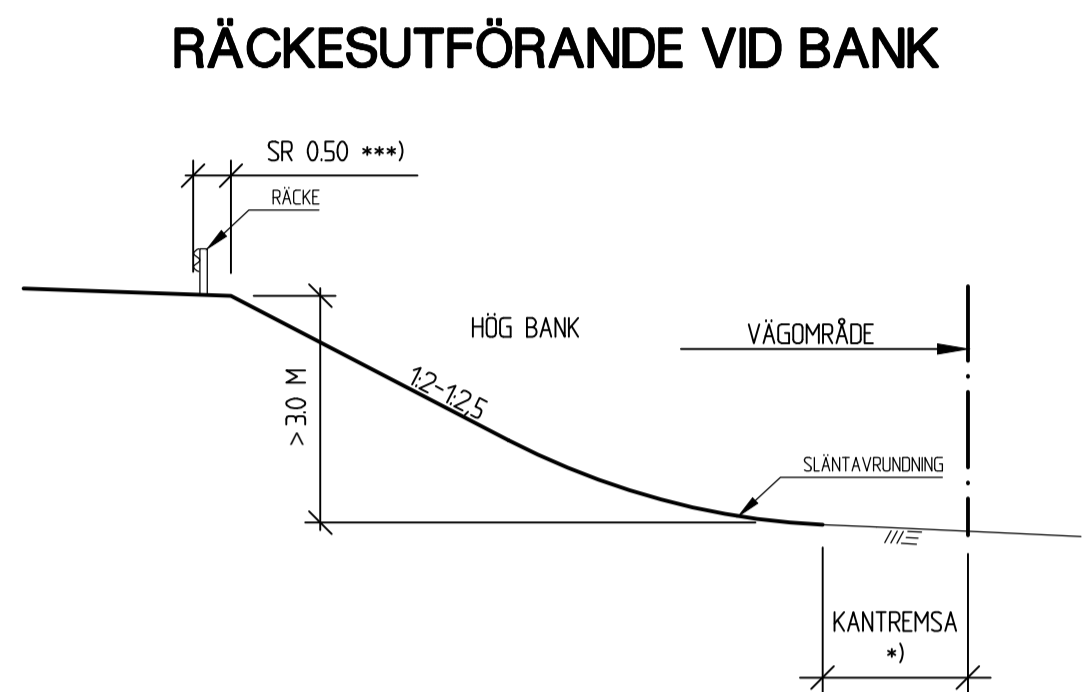
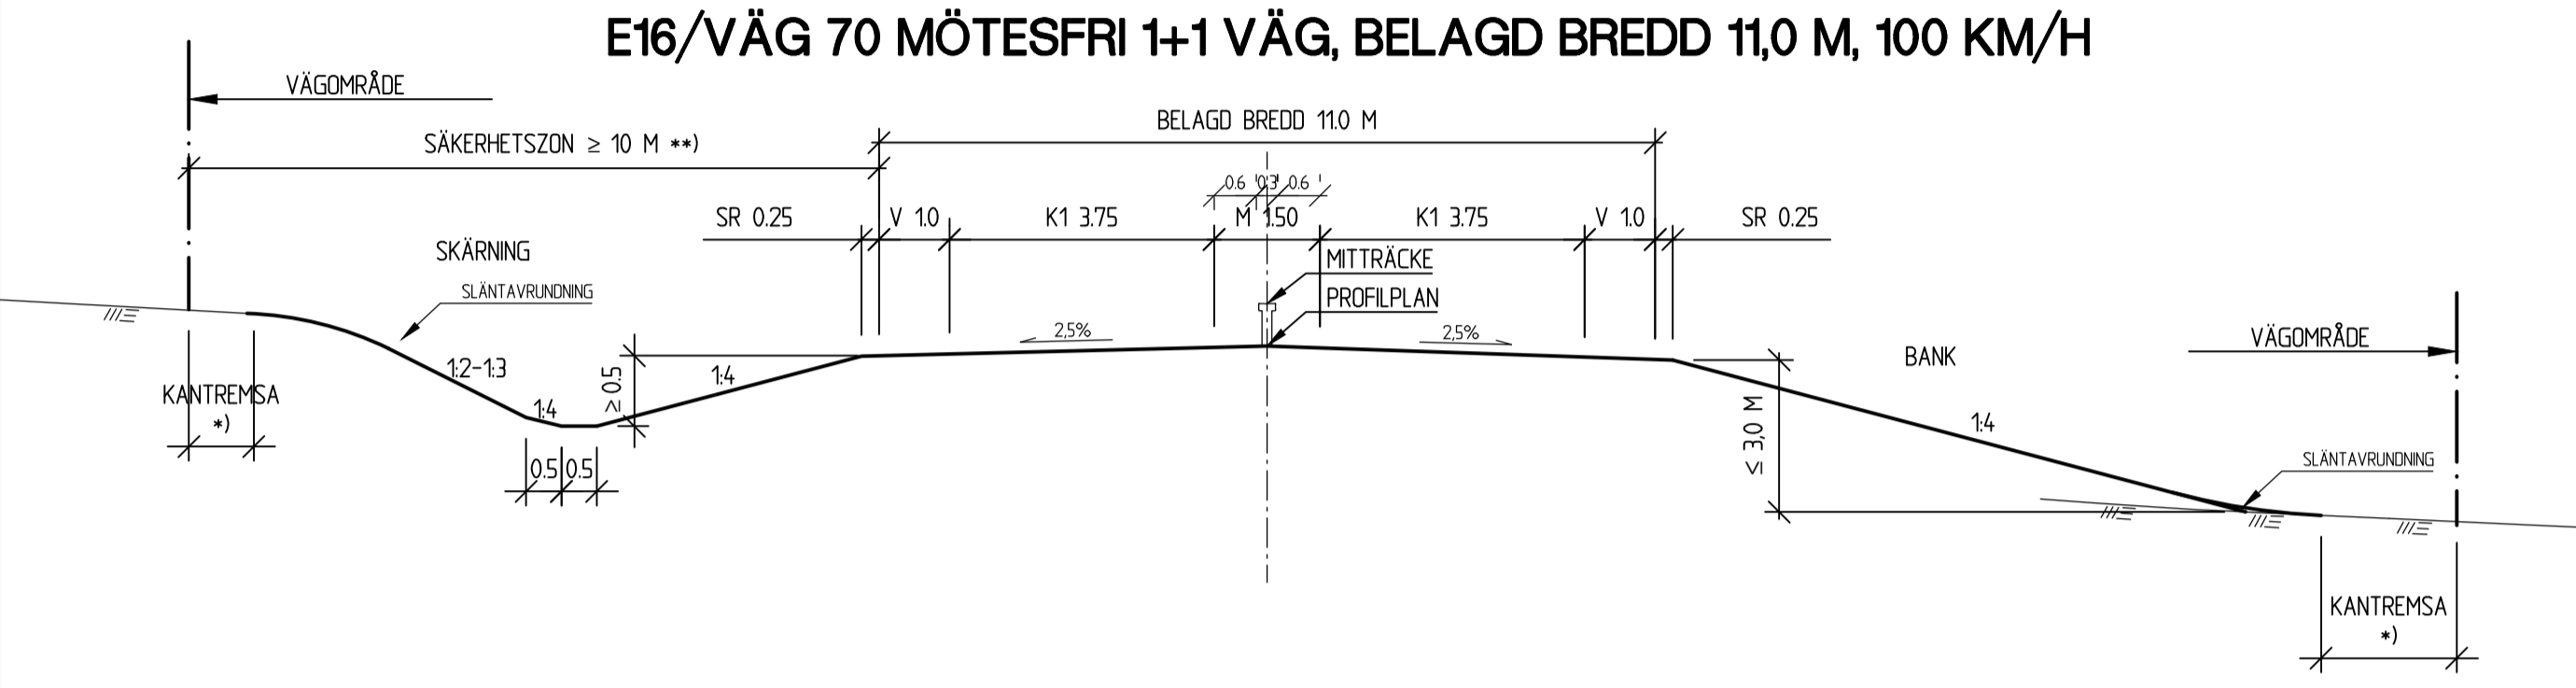


- *) KANTREMSA
TOMT: 0 M
ÅKER: 0,5 M
SKOG: 2,0 M
- ***) SÄKERHETSZON
TILLÄGG FÖR BANKHÖJD OCH
YTTERKURVA ENLIGT VGU
- ****) RÄCKE
STÖDBREMSANS BREDD
VARIERAR BERÖENDE PÅ
RÄCKESTYP
- *****) VÄGREN
ANPASSAS MOT BREDDER PÅ
BEFINTLIG VÄG

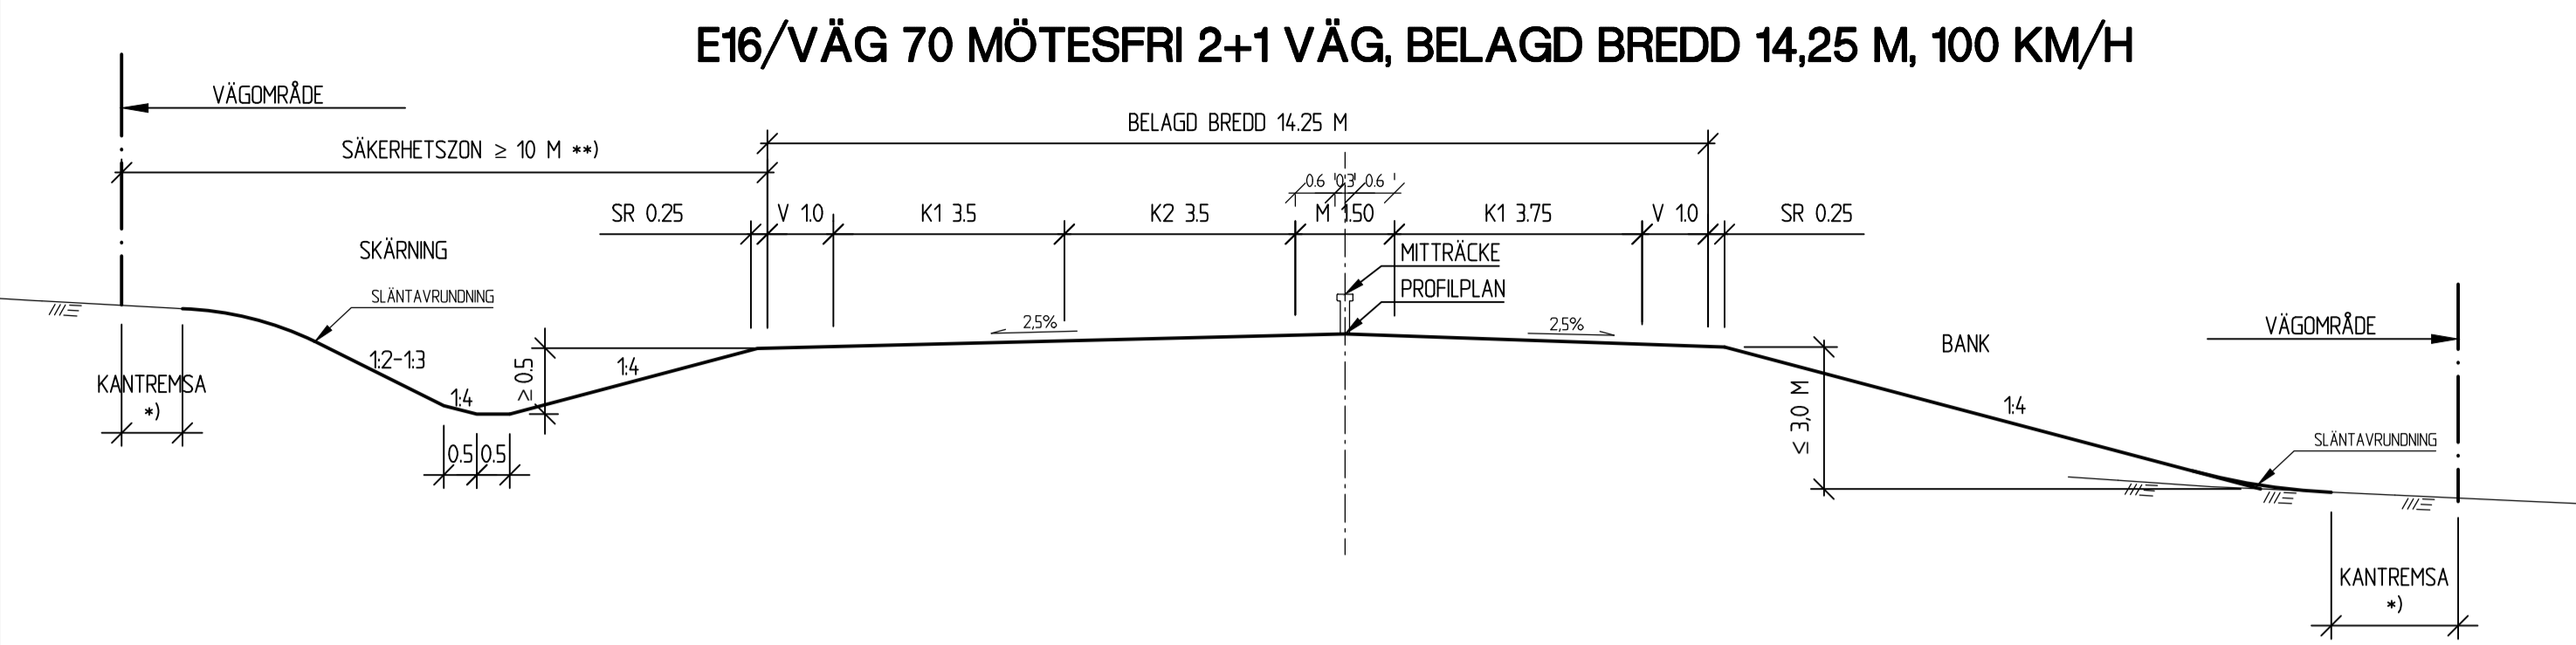

TYP AV PLAN		VÄGPLAN	
GRANSKNINGSSTATUS / SYFTE			
HANDLINGSTYP			
GRANSKNINGSHANDLING			
DATUM		LEVERANS / ÄNDRINGS-PM	
2021-12-03			
OBJEKT			
E16/VÄG70 BORLÄNGE-DJURÅS			
DELOMRÅDE / BANDEL			
3 - ETAPP 3 SIFFERBO-DJURÅS			
ANLÄGGNINGSGDEL			
GEMENSAMT			
OBJEKTNUMMER / KM		KONSTRUKTIONNUMMER	
83859571			
BESTÄLLARE		LEVERANTÖR	
TRAFIKVERKET		SWECO	
SKAPAD AV		UPPDRAGSNUMMER	
M.BERGQVIST		12704143	
GODKÄND AV		AVDELNING	
B.GORDONSSON		CIVIL	
RITNINGSTYP			
TYPSEKTION			
TEKNIKOMRÅDE / INNEHÅLL			
VÄGUTFORMNING OCH TRAFIK			
BESKRIVNING			
TYPSEKTION			
SKALA	FORMAT	FÖRVALTNINGSNUMMER	
1:100	A1		
RITNINGNUMMER	BLAD	NÄSTA BLAD	BET
3 00 T 04 01			