



BULLERPLANK OCH DRÄNERING
KM 115/410-115/540

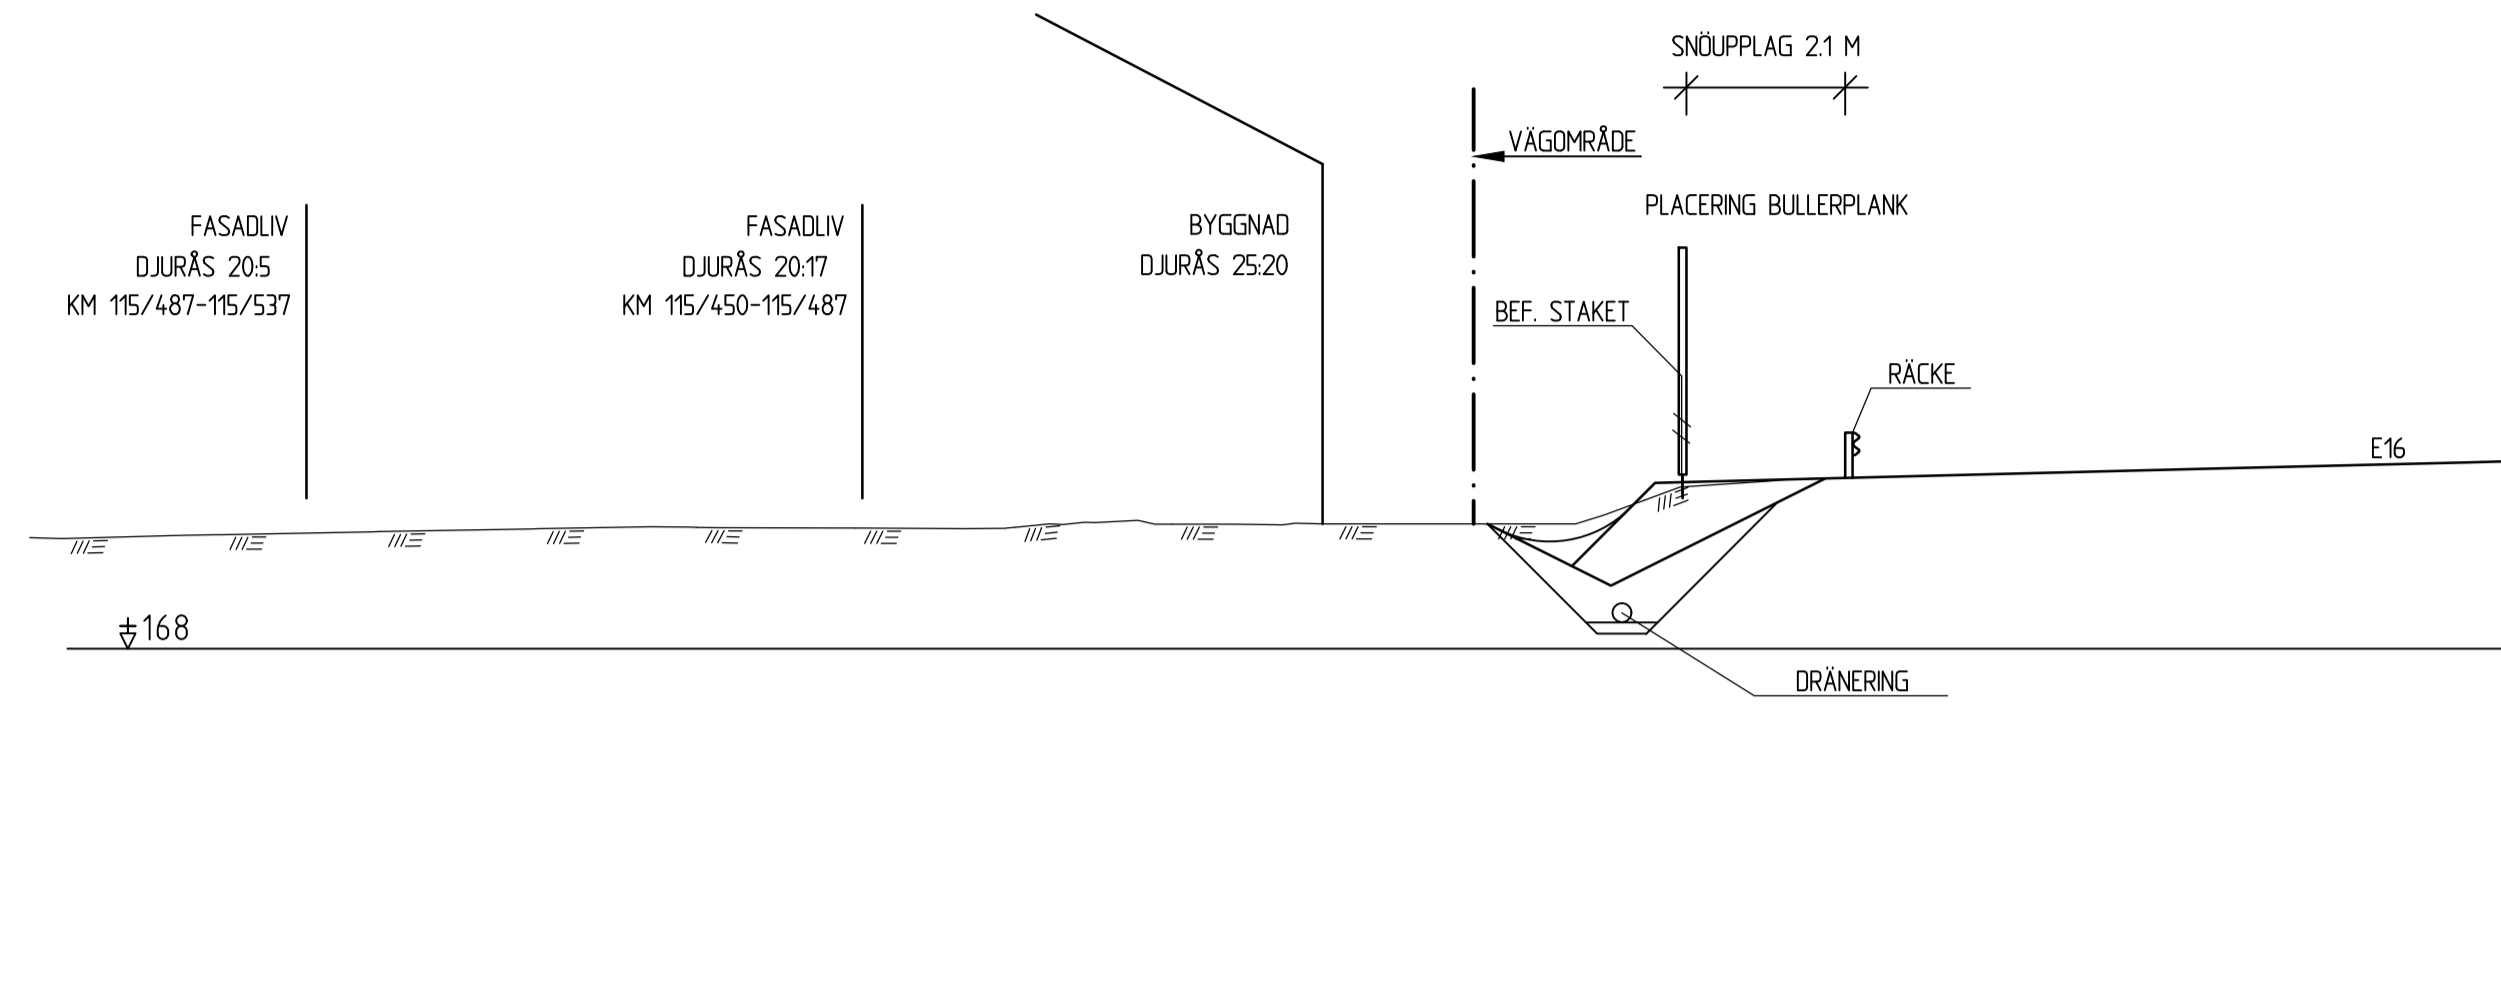

KM 113/915-114/010

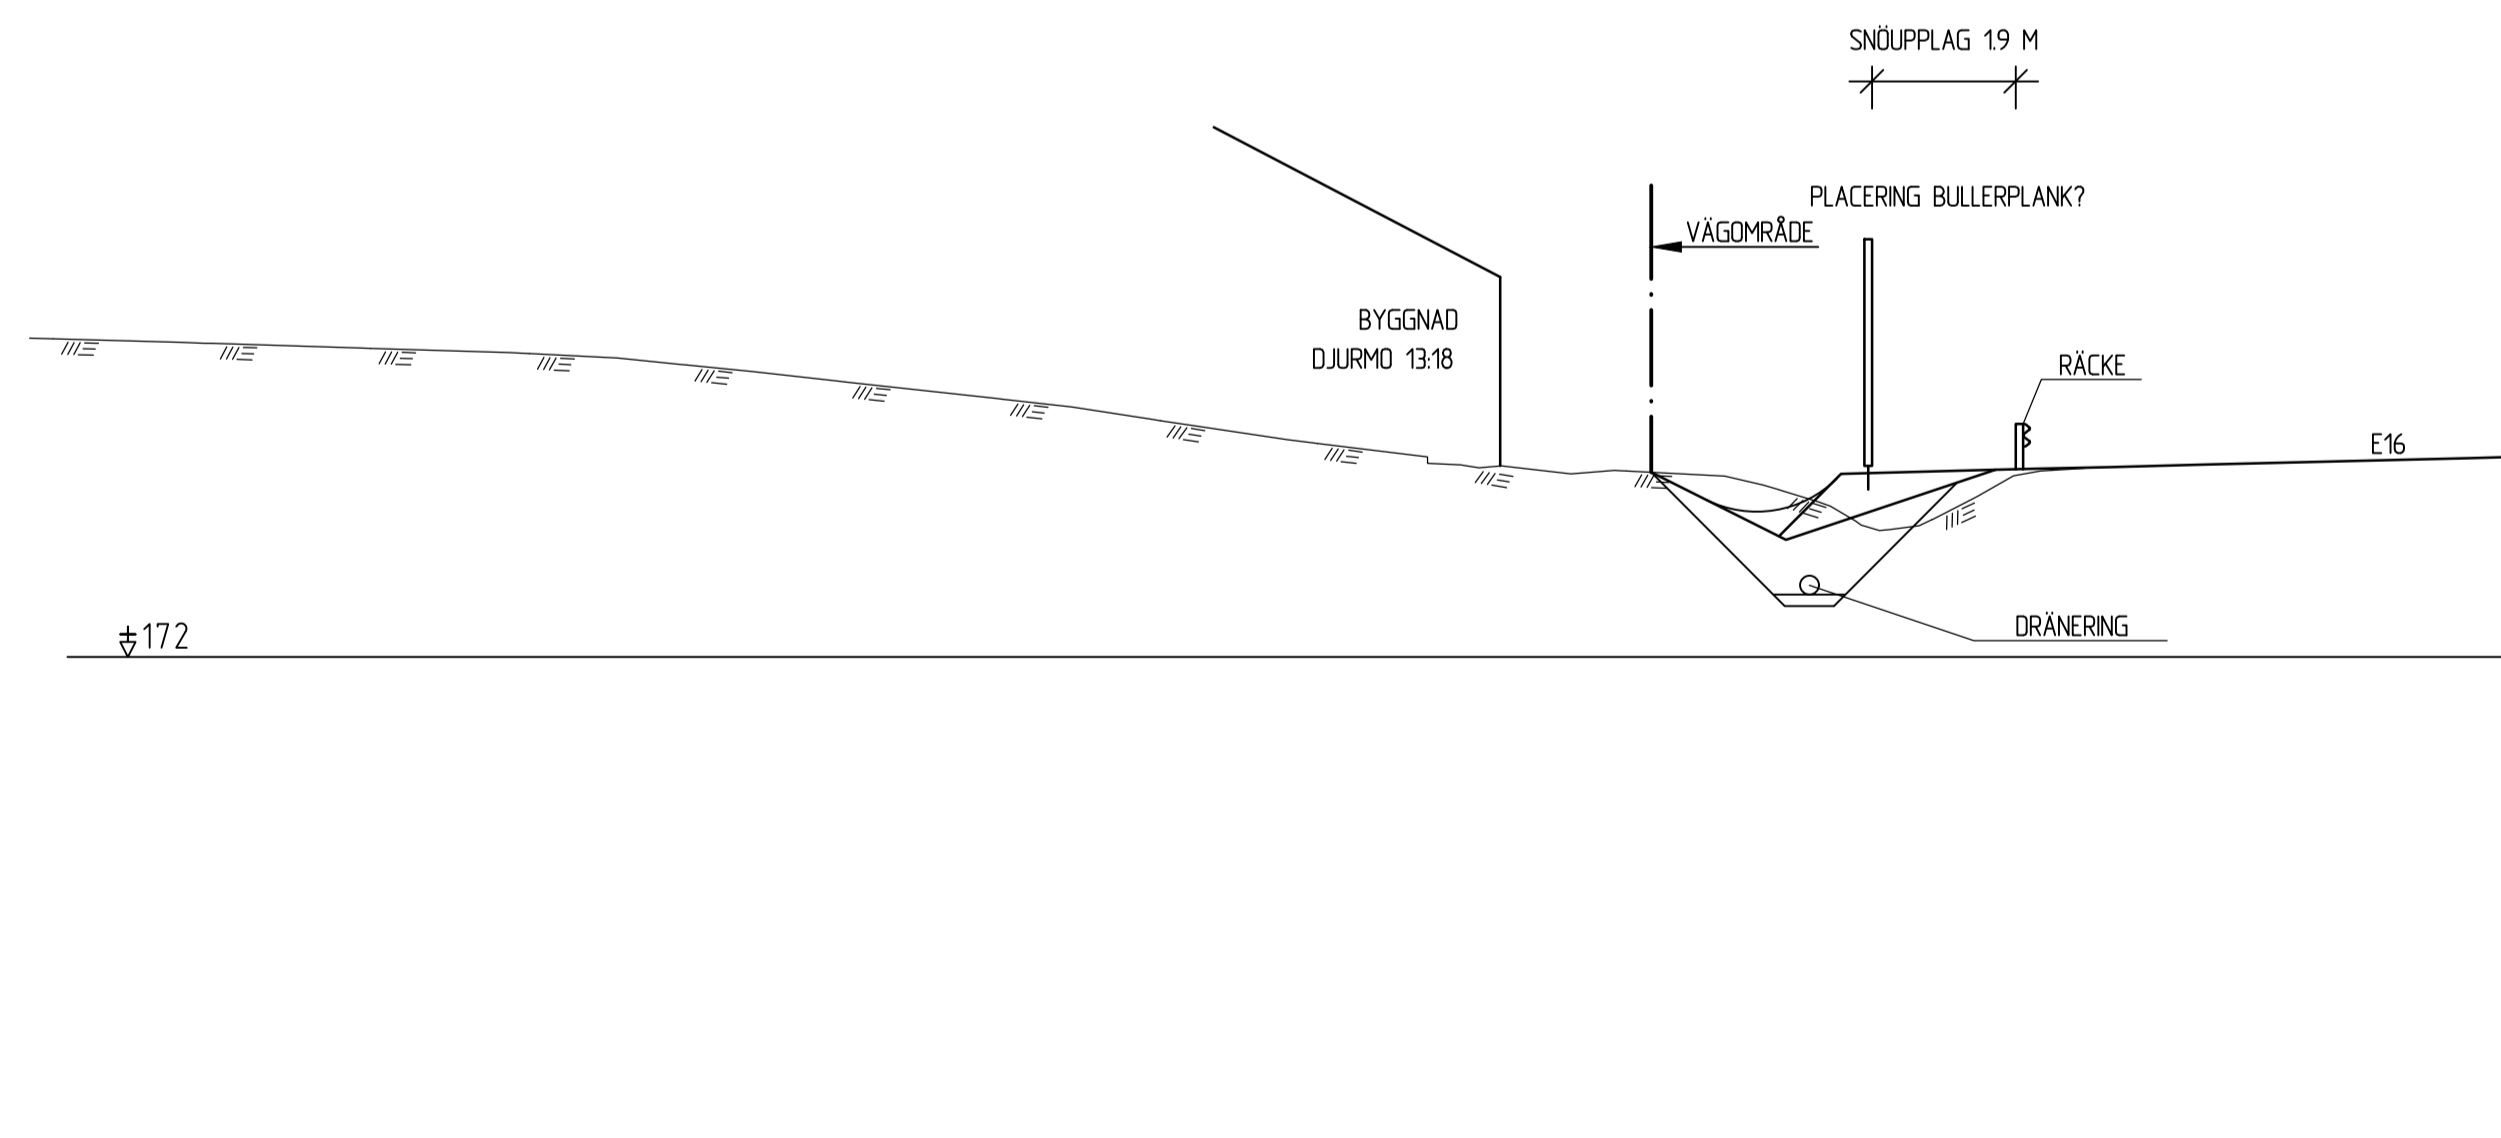

TYP AV PLAN		VÄGPLAN	
GRANSKNINGSSTATUS / SYFTE			
HANDLINGSTYP GRANSKNINGSHANDLING			
DATUM 2021-12-03		LEVERANS / ÄNDRINGS-PM	
OBJEKT E16/VÄG70 BORLÄNGE-DJURÅS			
DELOMRÅDE / BANDEL 3 - ETAPP 3 SIFFERBO-DJURÅS			
ANLÄGGNINGSDDEL GEMENSAMT			
OBJEKTNUMMER / KM 83859571		KONSTRUKTIONNUMMER	
BESTÄLLARE TRAFIKVERKET		LEVERANTÖR SWECO	
SKAPAD AV M.BERGQVIST		UPPDRAGSNUMMER 12704143	
GODKÄND AV B.GORDONSSON		AVDELNING CIVIL	
RITNINGSTYP TYPSEKTION			
TEKNIKOMRÅDE / INNEHÅLL VÄGUTFORMNING OCH TRAFIK			
BESKRIVNING TYPSEKTION TRÄNGA SEKTIONER			
SKALA 1:100	FORMAT A1	FÖRVALTNINGSNUMMER	
RITNINGNUMMER 3 00 T 04 02	BLAD	NÄSTA BLAD	BET