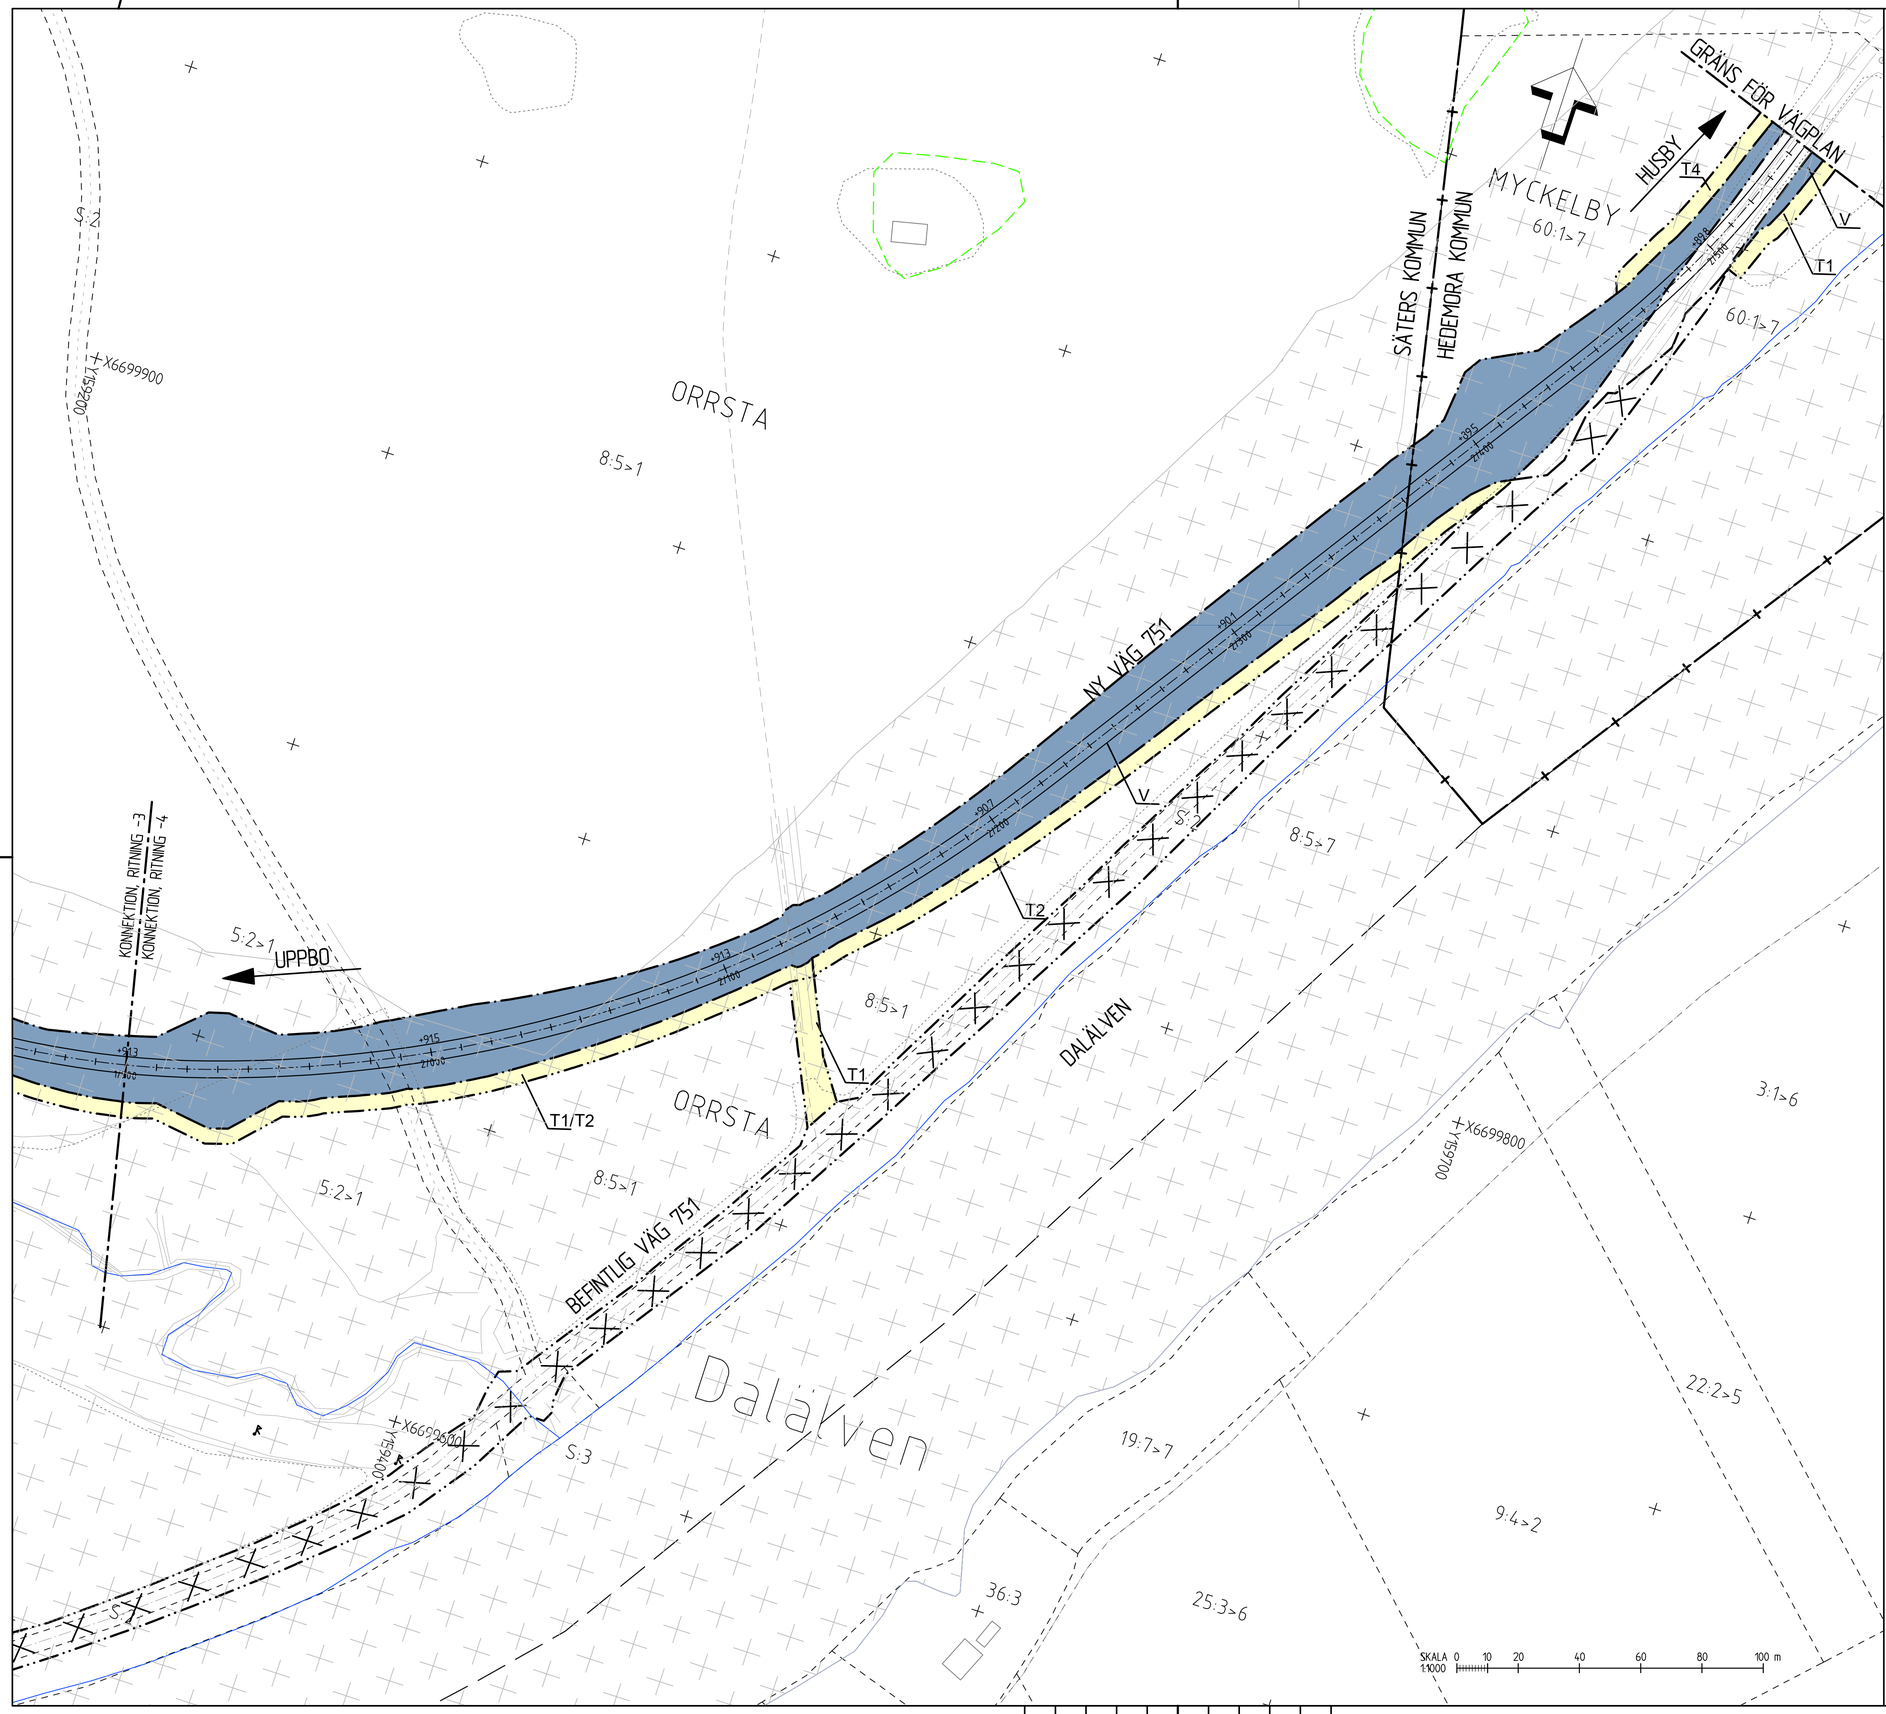

TECKENFÖRKLARING

MARKANSPRÅK

KOORDINATSYSTEM
SYSTEM I PLAN: SWEREF 99 15 45
SYSTEM I HÖJD: RH 2000
FASTIGHETSKARTA ERHÅLLEN FRÅN LANTMÄTERIET 2023-03-28

- GRÄNS FÖR VÄGOMRÅDE
- AVGRÄNSNING MELLAN OLIKA TYPER AV MARKANSPRÅK
- V — NYTT VÄGOMRÅDE MED VÄGRÄTT
- Vi — NYTT VÄGOMRÅDE MED INSKRÄNKT VÄGRÄTT FÖR NY DAGVATTENLEDNING
- T — TILLFÄLLIG NYTTJANDERÄTT, FRÅN BYGGSTART TILL TVÅ MÅNADER EFTER GODKÄND SLUTBESIKTNING -
  T1: FÖR BYGGVÄG
  T2: FÖR UPPLAG
  T3: FÖR ETABLERING
  T4: FÖR ARBETSOMRÅDE
- INDRAGNING AV VÄG FRÅN ALLMÄNT UNDERHÅLL
- STRANDSKYDDSOMRÅDE

VERKSAMHETER/ÅTGÄRDER SOM UNDANTAS FRÅN FÖRBUD ENLIGT MILJÖBALKEN

UNDANTAGEN GÄLLER HELA PLANEN

- FÖRBUDEN SOM AVSER VERKSAMHET ELLER ÅTGÄRD INOM GENERELLT BIOTOPSKYDDSOMRÅDE (7:11 ST MB) GÄLLER INTE BYGGANDE AV ALLMÄN VÄG
- UNDANTAG FRÅN 12:6 SAMRÅD SKA GÄLLA INOM PLANOMRÅDET.
- FÖRBUDEN MOT ÅTGÄRDER INOM STRANDSKYDDSOMRÅDE (7:15 MB) GÄLLER INTE BYGGANDE AV ALLMÄN VÄG

ÖVRIGA BETECKNINGAR PÅ PLANKARTAN

- +89.4 / 2/500 — NY VÄG, VÄGBANEKANTER MED LÄNGDMÄTNING OCH HÖJDMARKERING
- 18:3 — FASTIGHETSGRÄNS OCH FASTIGHETSBETECKNING
- TRAKTGRÄNS
- LEDNINGSRÄTT
- BIOTOPSKYDD
- OMRÅDE FÖR FORNLÄMNING

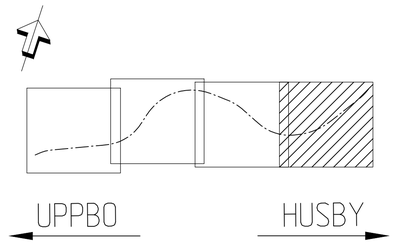

TYP AV PLAN	VÄGPLAN
GRANSKNINGSSTATUS / SYFTE	FÖR FASTSTÄLLELSE
HANDLINGSTYP	FASTSTÄLLELSEHANDLING
DATUM: 2023-11-20	LEVERANS / ÄNDRINGS-PM
OBJEKT	RISKREDUCERANDE ÅTGÄRDER VÄG 751
DELOMRÅDE / BANDEL	JAKOBS
ANLÄGGNINGSDEL	ALTERNATIV 3
OBJEKTNUMMER / KM: 165697	KONSTRUKTIONSNUMMER
BESTÄLLARE: TRAFIKVERKET	LEVERANTÖR: SWECO
SKAPAD AV: V.SUNDELIN	UPPDRAGSNUMMER: 12708140
GODKÄND AV: T.SANDGREN	AVDELNING
RITNINGSTYP	PLANKARTA
TEKNIKOMRÅDE / INNEHÅLL	VÄGUTFORMNING OCH TRAFIK
BESKRIVNING	KM 1/900-2/546 SÄTER OCH HEDEMORA KOMMUN
SKALA: 1:1000	FORMAT: A1 / FÖRVALTNINGSNUMMER
RITNINGSNUMMER: 1 03 T 02 04	BLAD / NÄSTA BLAD / BET

Ritning: S:\SE\Uppsala\GNV\PROJEKT\12212\12708140\000\1_Ut\Jakob\1 VP Jakob\1 Ritningar\03T0204.dwg Skapat av: Rissandgren, Tre 2023-10-19 10:50

VM165697VP, ankomst 2023-10-05, ver 7, jobb 43