


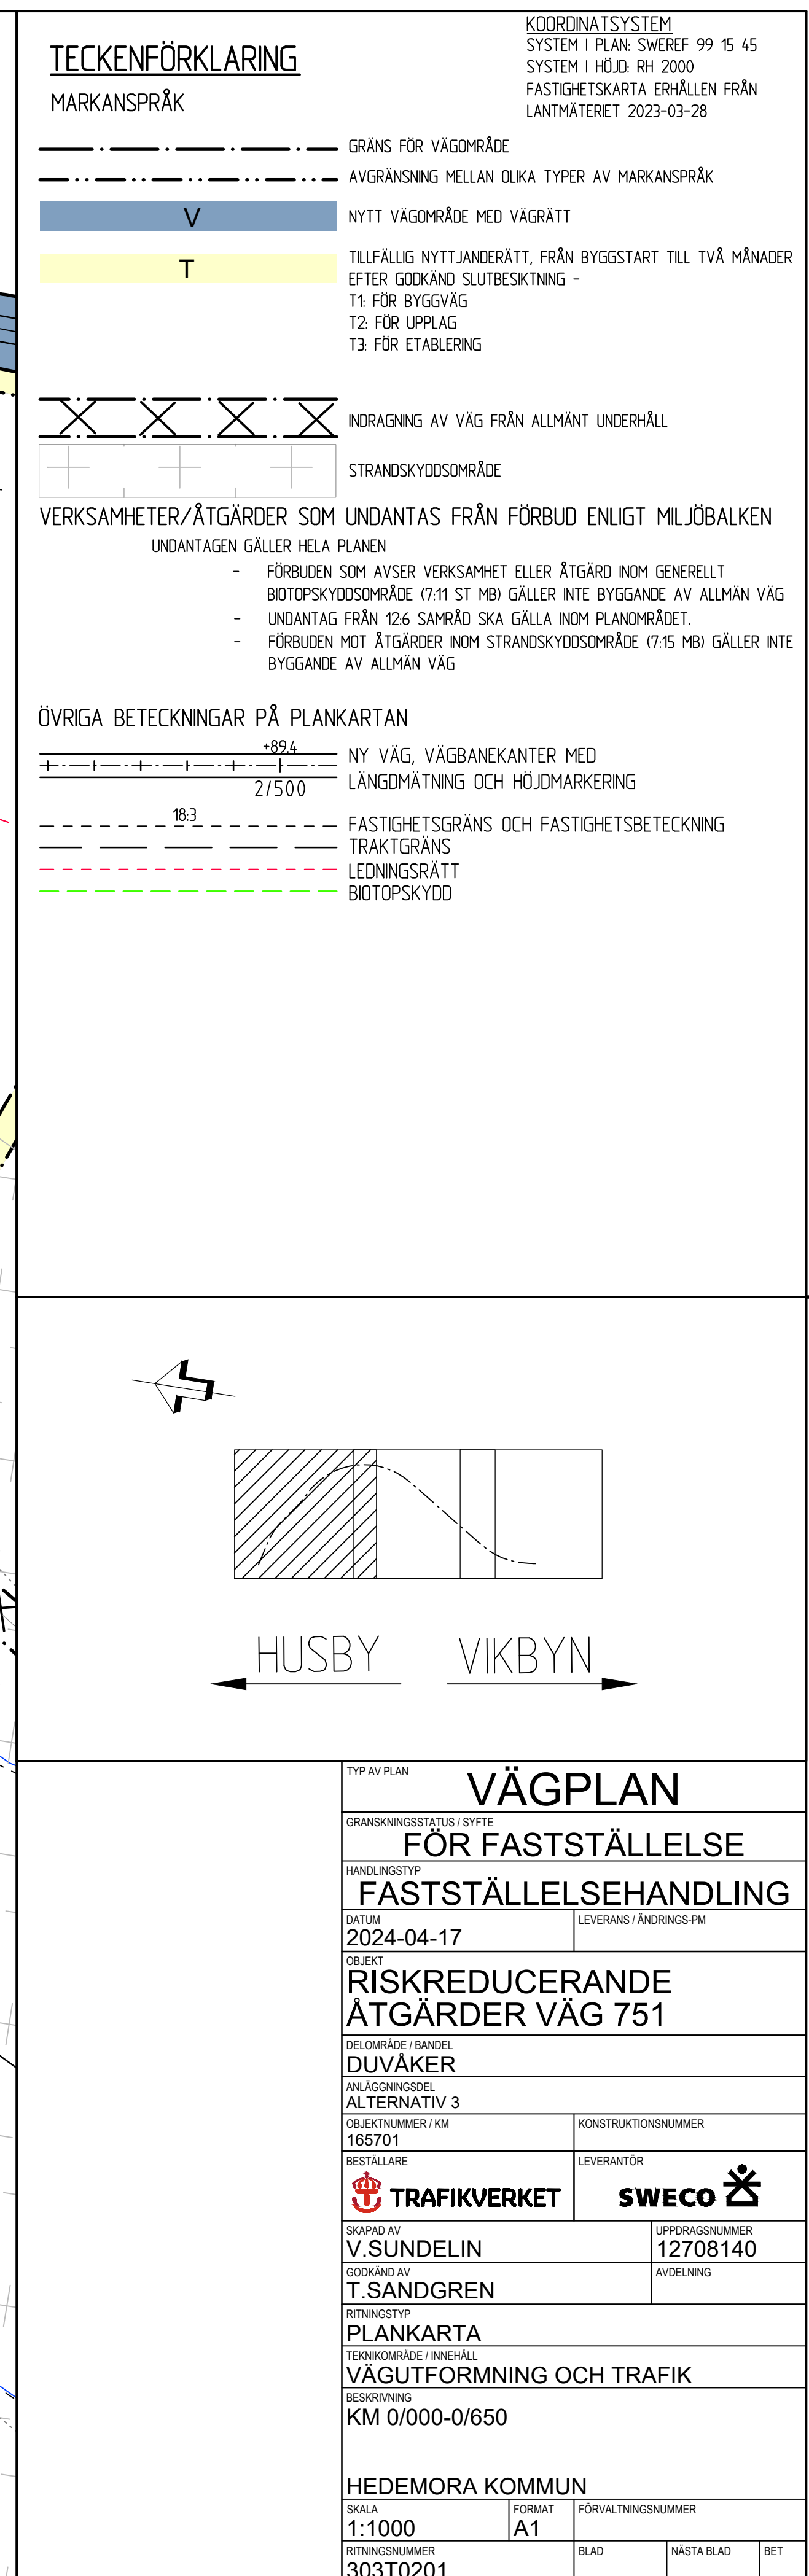

TECKENFÖRKLARING		KOORDINATSYSTEM SYSTEM I PLAN: SWEREF 99 15 45 SYSTEM I HÖJD: RH 2000 FASTIGHETSKARTA ERHÅLLEN FRÅN LANTMÄTERIET 2023-03-28	
MARKANSPRÅK		GRÄNS FÖR VÄGOMRÅDE	
V		AVGRÄNSNING MELLAN OLIKA TYPER AV MARKANSPRÅK	
T		NYTT VÄGOMRÅDE MED VÄGRÄTT	
X		TILLFÄLLIG NYTTJANDERÄTT, FRÅN BYGGSTART TILL TVÅ MÅNADER EFTER GODKÄND SLUTBESKUTNING - T1: FÖR BYGGVÄG T2: FÖR UPPLAG T3: FÖR ETABLERING	
X		INDRAGNING AV VÄG FRÅN ALLMÄNT UNDERHÅLL	
+		STRANDSKYDDSDOMRÅDE	
VERKSAMHETER/ÅTGÄRDER SOM UNDANTAS FRÅN FÖRBUD ENLIGT MILJÖBALKEN			
UNDANTAGEN GÄLLER HELA PLANEN			
- FÖRBUDEN SOM AVSER VERKSAMHET ELLER ÅTGÄRD INOM GENERELLT BIOTOPSKYDDSDOMRÅDE (7:11 ST MB) GÄLLER INTE BYGGANDE AV ALLMÄN VÄG			
- UNDANTAG FRÅN 12.6 SAMRÅD SKA GÄLLA INOM PLANDOMRÅDET.			
- FÖRBUDEN MOT ÅTGÄRDER INOM STRANDSKYDDSDOMRÅDE (7:15 MB) GÄLLER INTE BYGGANDE AV ALLMÄN VÄG			
ÖVRIGA BETECKNINGAR PÅ PLANKARTAN			
+89.4		NY VÄG, VÄGBANEKANTER MED	
27/500		LÄNGDMÄTNING OCH HÖJDMARKERING	
18.3		FASTIGHETSGRÄNS OCH FASTIGHETSBETECKNING	
---		TRAKTGRÄNS	
---		LEDNINGSRÄTT	
---		BIOTOPSKYDD	
HUSBY VIKBYN			
TYP AV PLAN		VÄGPLAN	
GRÄNSKINNINGSSÄTT / SYFTE		FÖR FASTSTÄLLELSE	
HANDLINGSTYP		FASTSTÄLLELSEHANDLING	
DATUM		2024-04-17	
LEVERANS / ÄNDRINGS-PM			
OBJEKT		RISKREDUCERANDE ÅTGÄRDER VÄG 751	
DELOMRÅDE / BANDIEL		DUVÅKER	
ANLÄGGNINGSDIEL		ALTERNATIV 3	
OBJEKTNUMMER / KM		165701	
BESTÄLLARE		LEVERANTÖR	
SKAPAD AV		V. SUNDELIN	
GODKÄND AV		T. SANDGREN	
RITNINGSTYP		PLANKARTA	
TEKNIKOMRÅDE / INNEHÅLL		VÄGUTFORMNING OCH TRAFIK	
BESKRIVNING		KM 0/000-0/650	
HEDEMORA KOMMUN			
SKALA		FÖRVALTNINGSNUMMER	
1:1000		A1	
RITNINGSNUMMER		BLAD	
303T0201		NÄSTA BLAD	
		BET	