


PLATTFORM ÄNGELHOLMS STATION


FÖRKLARING

- BEFINTLIG MARK
- FÖRESLAGEN ANLÄGGNING
- FASTIGHETSGRÄNS
- GRÄNS FÖR NYTT JÄRNVÄGSOMRÅDE
- TOLKAT LÄGE FÖR BEFINTLIGTVÄGOMRÅDE


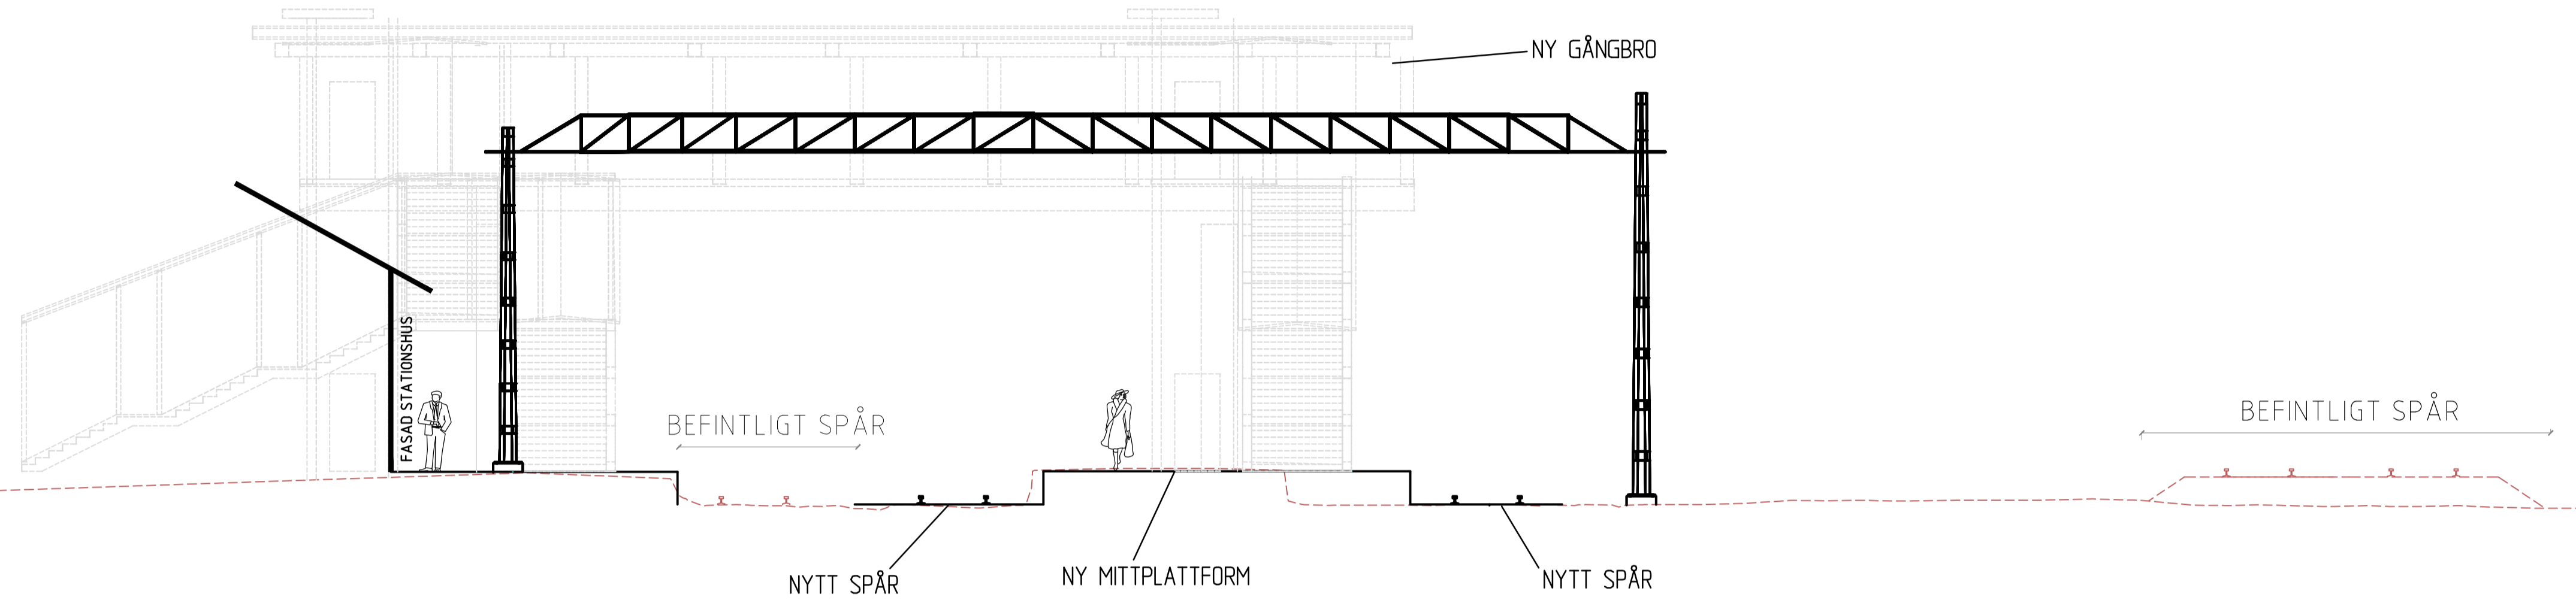


ÄNGELHOLM BULLERVALL KOMBINERAT MED SKÄRM

GÄLLER STRÄCKORNA: 217+420-217+750, 217+770-217+980, 218+100-218+240

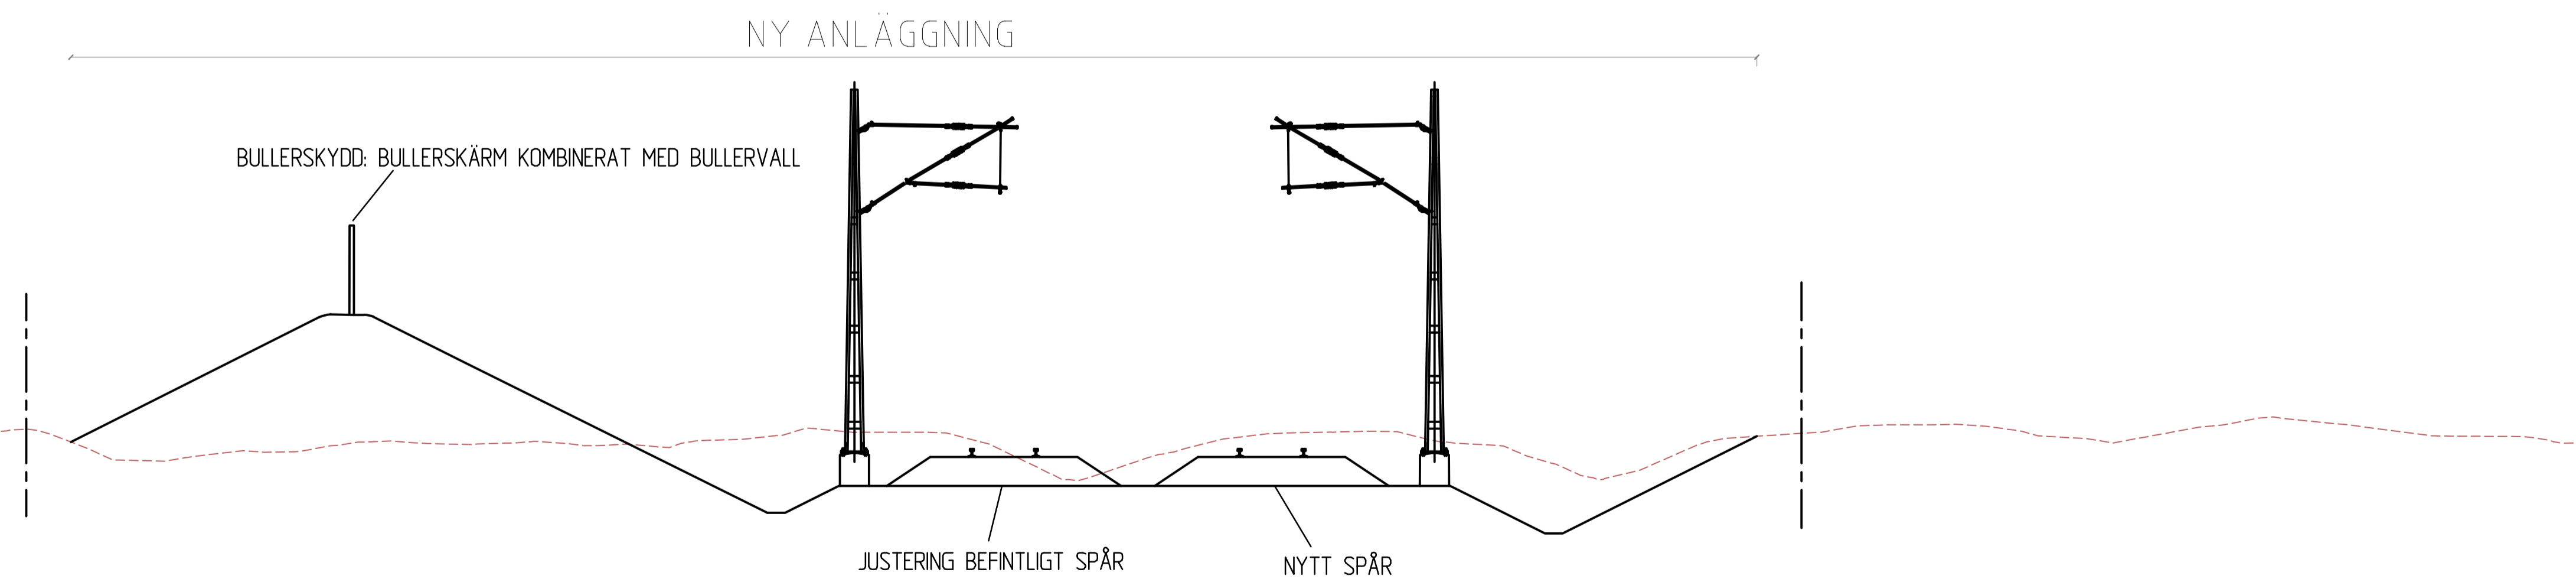


A	UPPDATERING AV UTFORMNING	KLNY	161004
TYP AV PLAN JÄRNVÄGSPLAN			
GRANSKNINGSSTATUS / SYFTE ARBETSMATERIAL			
HANDLINGSTYP			
DATUM 2017-01-18		LEVERANS / ÄNDRINGS-PM	
OBJEKT DUBBELSPÅRSUTBYGGNAD ÄNGELHOLM-HELSINGBORG			
DELOMRÅDE / BANDEL			
ANLÄGGNINGSDEL			
OBJEKTNUMMER / KM		KONSTRUKTIONNUMMER	
BESTÄLLARE TRAFIKVERKET		LEVERANTÖR SWECO	
SKAPAD AV A.OSMANOVSKI		UPPDRAGNUMMER 7500745	
GODKÄND AV J. LINDOW		ÄVDELNING CIVIL	
RITNINGSTYP SEKTIONS-RITNING			
TEKNIKOMRÅDE / INNEHÅLL TEKNIKSLAGSÖVERGRIPANDE			
BESKRIVNING DUBBELSPÅR ÄNGELHOLM-HELSINGBORG ILLUSTRATIONSSEKTION			
SKALA 1:100	FORMAT A1	FÖRVALTNINGSNUMMER	
RITNINGNUMMER 864-00-300-216-001	BLAD 1	NÄSTA BLAD	BET A

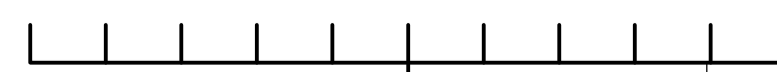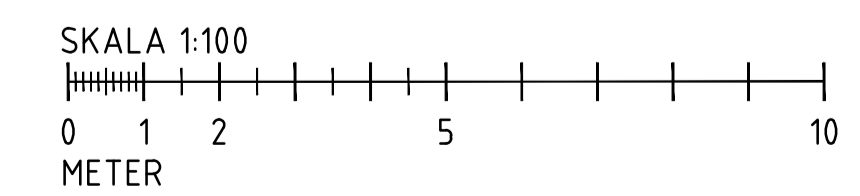



ÄNGELHOLM BULLERSKYDDSVALL

FÖRKLARING

- BEFINTLIG MARK
- FÖRESLAGEN ANLÄGGNING
- FASTIGHETSGRÄNS
- - - GRÄNS FÖR NYTT JÄRNVÄGSMRÅDE
- TOLKAT LÄGE FÖR BEFINTLIGT VÄGOMRÅDE

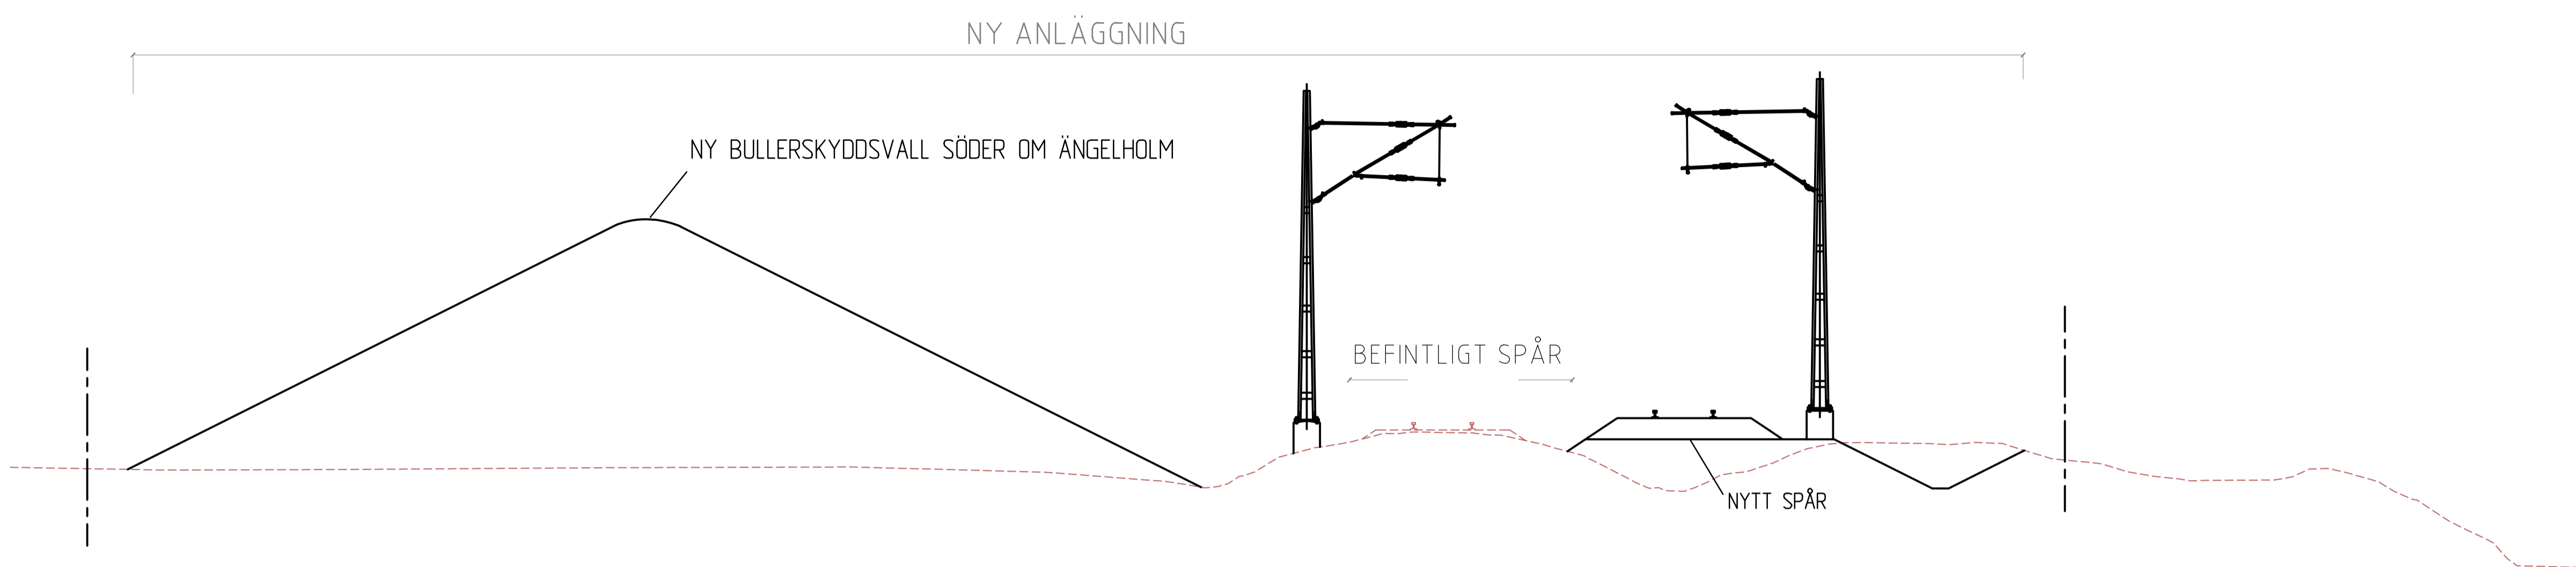




A	UPPDATERING AV UTFORMNING	KLNY	181004
TYP AV PLAN			
JÄRNVÄGSPLAN			
GRANSKNINGSSTATUS / SYFTE			
ARBETSMATERIAL			
HANDLINGSTYP			
DATUM		LEVERANS / ÄNDRINGS-PM	
2017-01-18			
OBJEKT			
DUBBELSPÅRSUTBYGGNAD ÄNGELHOLM-HELSINGBORG			
DELOMRÅDE / BANDEL			
ANLÄGGNINGSDDEL			
OBJEKTNUMMER / KM		KONSTRUKTIONNUMMER	
BESTÄLLARE		LEVERANTÖR	
SKAPAD AV		UPPDAGSNUMMER	
A.OSMANOVSKI		7500745	
ODKÄND AV		AVDELNING	
J. LINDOW		CIVIL	
RITNINGSTYP			
SEKTIONS-RITNING			
TEKNIKOMRÅDE / INNEHÅLL			
TEKNIKSLAGSÖVERGRIPANDE			
BESKRIVNING			
DUBBELSPÅR ÄNGELHOLM-HELSINGBORG ILLUSTRATIONSSEKTION			
SKALA	FORMAT	FÖRVALTNINGSNUMMER	
1:100	A1		
RITNINGNUMMER	BLAD	NÄSTA BLAD	BLAD
864-00-300-219-002	1		A

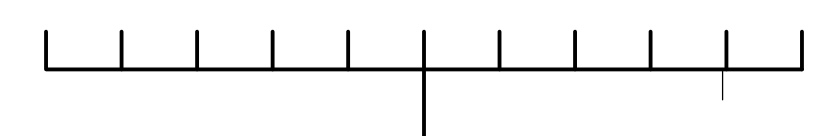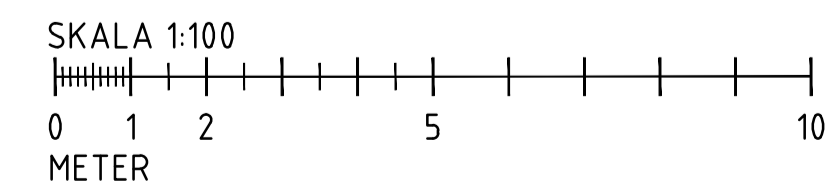

FÖRKLARING

- - - - - BEFINTLIG MARK
- — — — — FÖRESLAGEN ANLÄGGNING
- - - - - FASTIGHETSGRÄNS
- - - - - GRÄNS FÖR NYTT JÄRNVÄGSMRÅDE
- - - - - TOLKAT LÅGE FÖR BEFINTLIGT VÄGOMRÅDE

RÖGLEKURVAN

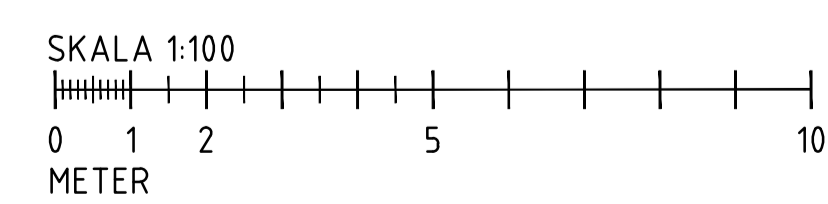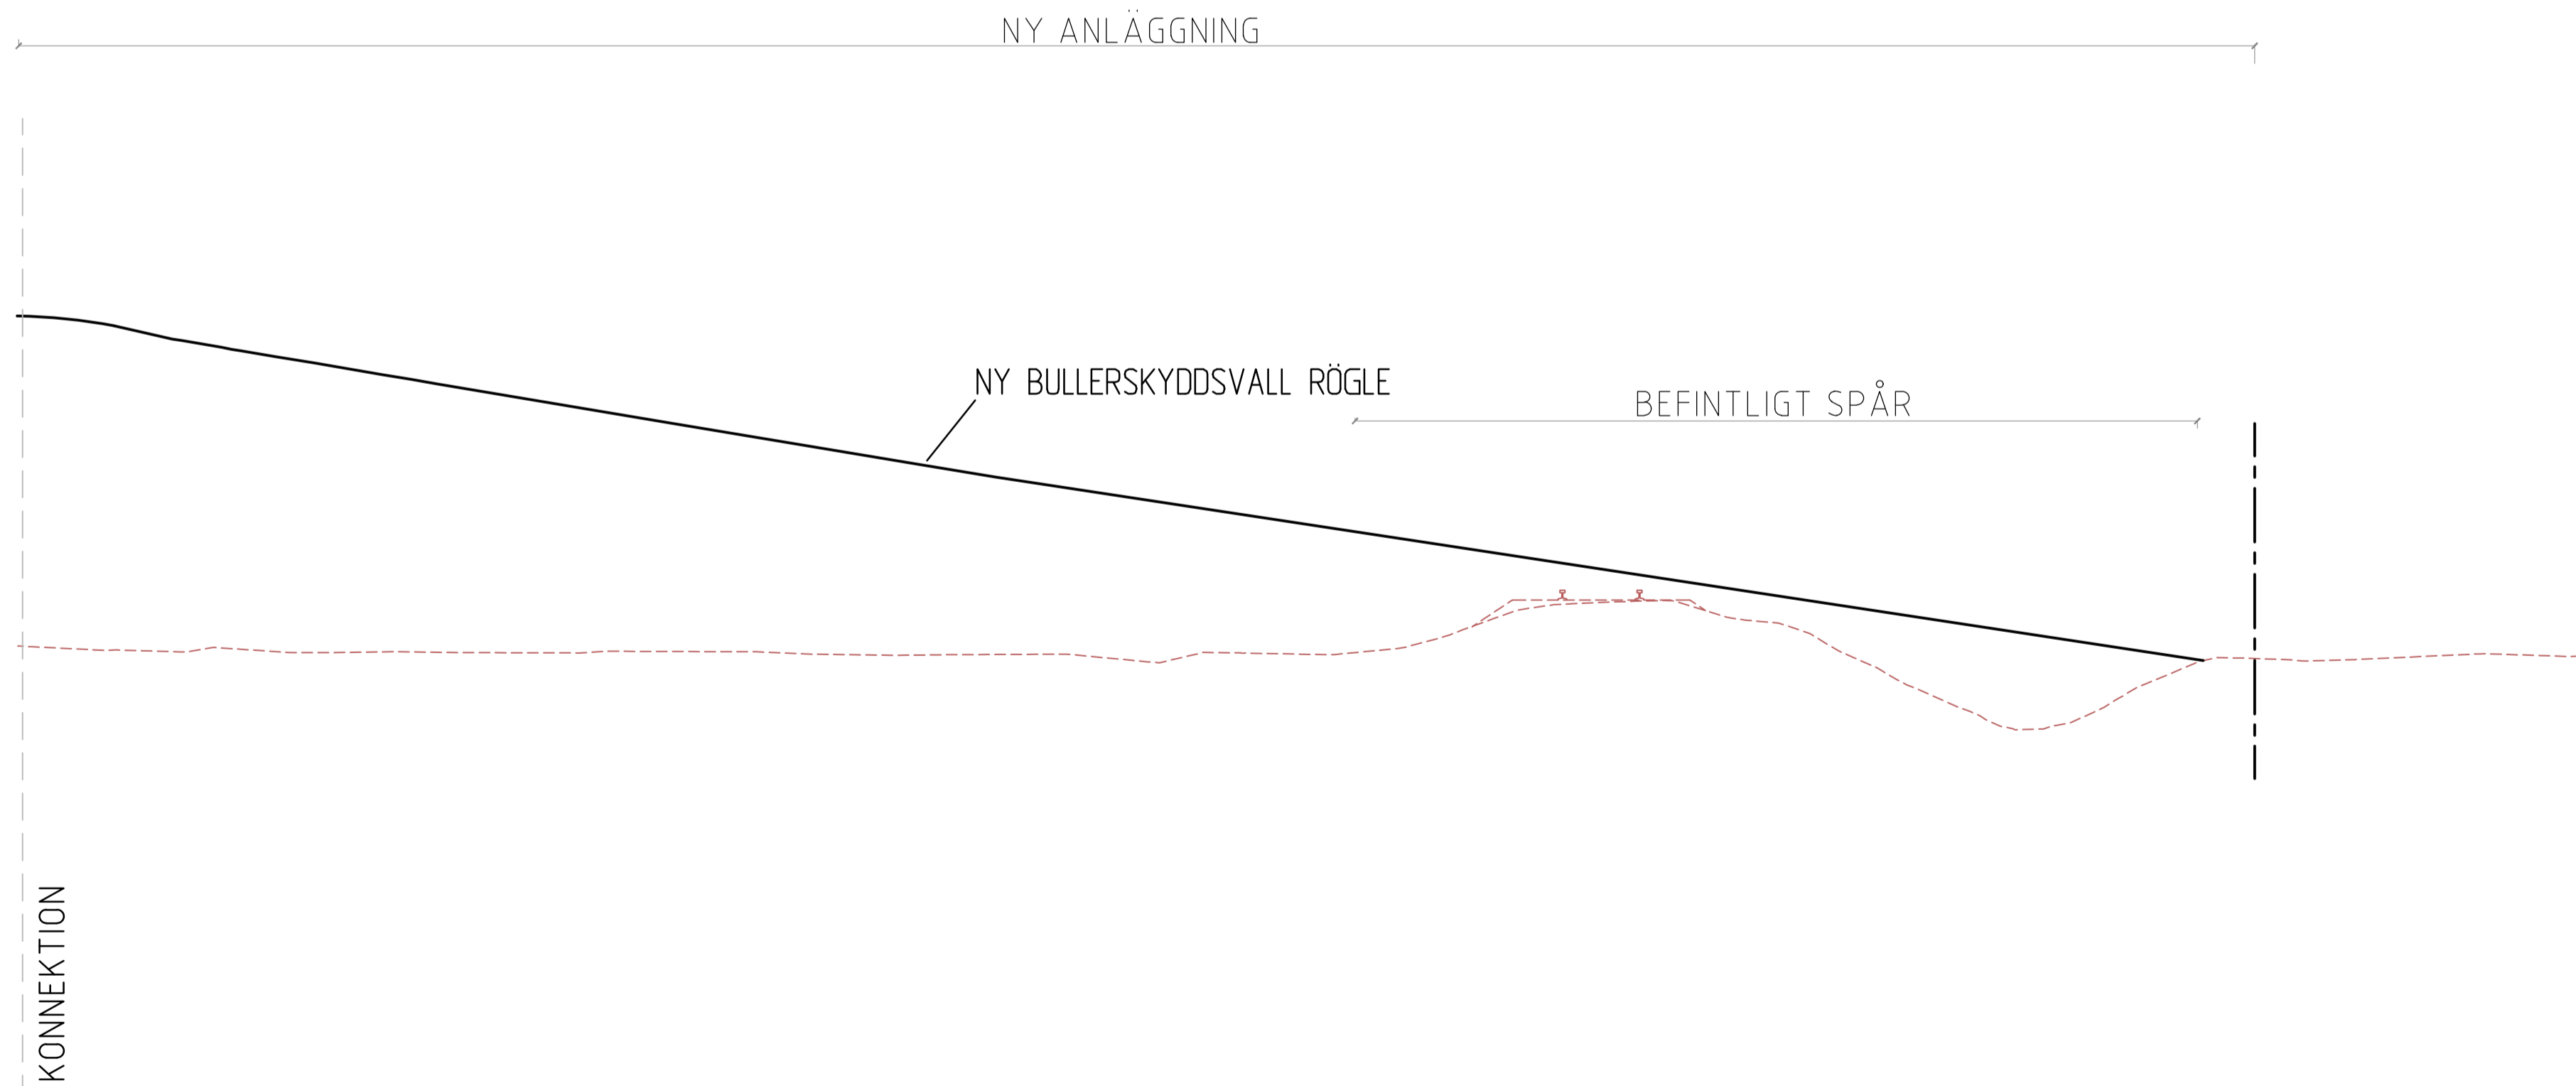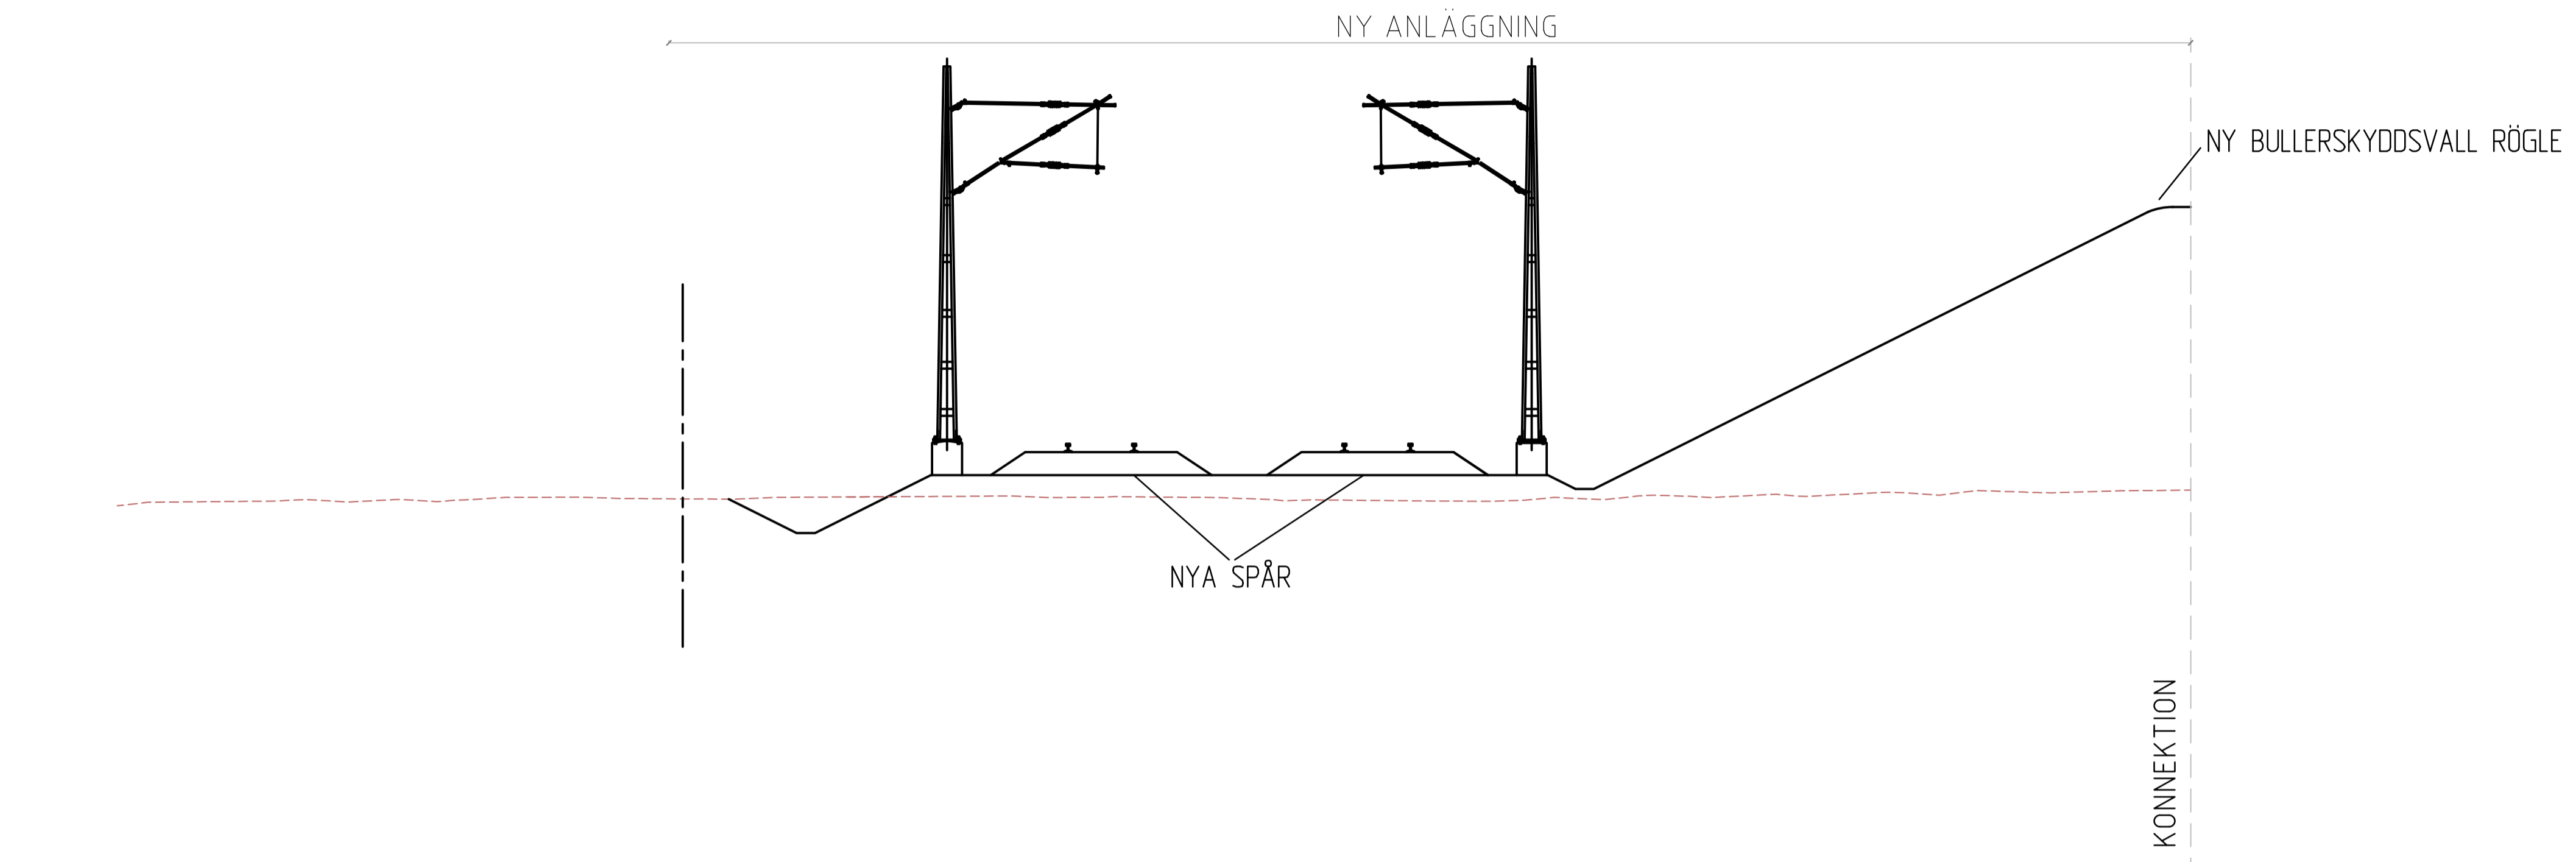


A	UPPDATERING AV UTFORMNING	KLNY	161004
TYP AV PLAN			
JÄRNVÄGSPLAN			
GRANSKNINGSSTATUS / SYFTE			
ARBETSMATERIAL			
HANDLINGSTYP			
DATUM		LEVERANS / ÄNDRINGS-PM	
2017-01-18			
OBJEKT			
DUBBELSPÅRSUTBYGGNAD			
ÄNGELHOLM-HELSINGBORG			
DELOMRÅDE / BANDEL			
ANLÄGGNINGSDDEL			
OBJEKTNUMMER / KM		KONSTRUKTIONNUMMER	
BESTÄLLARE		LEVERANTÖR	
SKAPAD AV		UPPDAGSNUMMER	
A.OSMANOVSKI		7500745	
GODKÄND AV		ÄVDELNING	
J. LINDOW		CIVIL	
RITNINGSTYP			
SEKTIONS-RITNING			
TEKNIKOMRÅDE / INNEHÅLL			
TEKNIKSLAGSÖVERGRIPANDE			
BESKRIVNING			
DUBBELSPÅR			
ÄNGELHOLM-HELSINGBORG			
ILLUSTRATIONSSEKTION			
SKALA	FORMAT	FÖRVALTNINGSNUMMER	
1:100	A1		
RITNINGSNUMMER	BLAD	NÄSTA BLAD	BET
864-00-300-225-003	1		A


REF: MODELLOPP-276271-5-NORMANSCHERREB

\\server01\projekt\7500745\000\3_Genombild\864-00-300-225-003.dwg Skapat in: Genomsvar: Ångel 2017-1-25 12:29

PLATTFORM NORR KATTARP

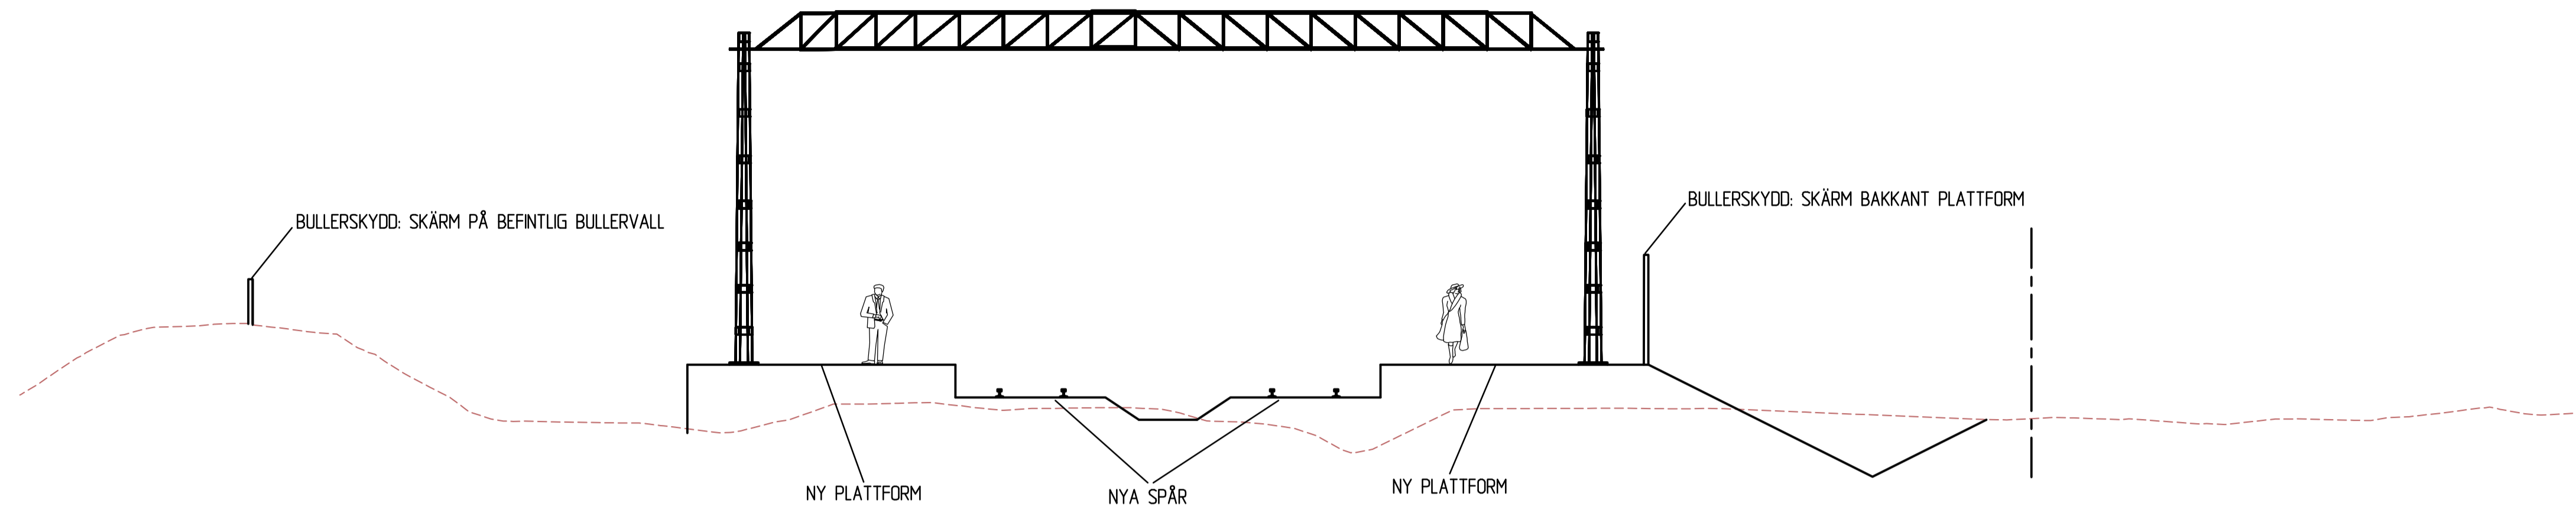



PLATTFORM SÖDER KATTARP

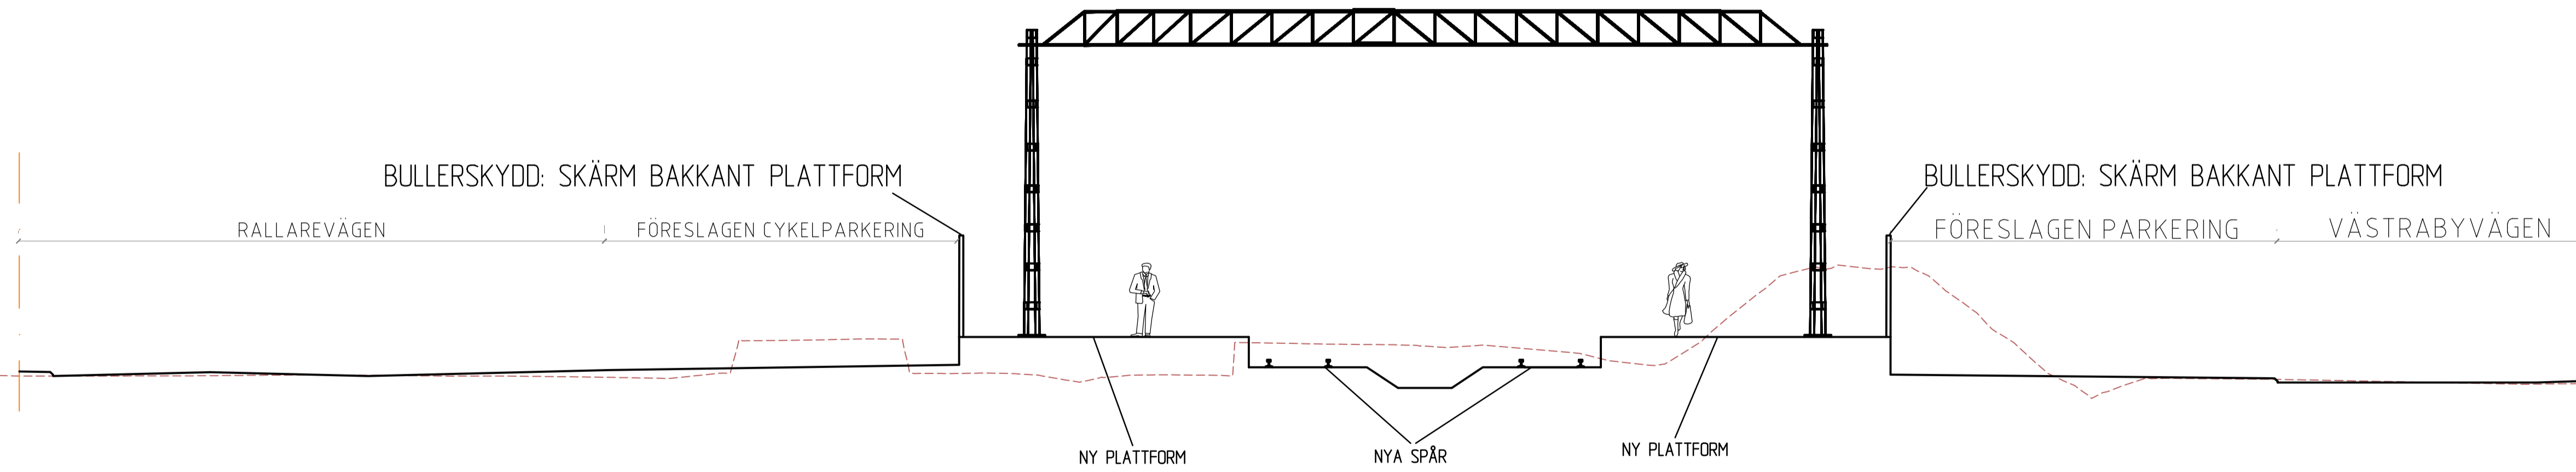

FÖRKLARING

- BEFINTLIG MARK
- FÖRESLAGEN ANLÄGGNING
- FASTIGHETSGRÄNS
- GRÄNS FÖR NYTT JÄRNVÄGSMRÅDE
- TOLKAT LÅGE FÖR BEFINTLIGTVÄGOMRÅDE


A	UPPDATERING AV UTFORMNING	KLNY	161004
TYP AV PLAN			
JÄRNVÄGSPLAN			
GRANSKNINGSSTATUS / SYFTE			
ARBETSMATERIAL			
HANDLINGSTYP			
DATUM			
2017-01-18		LEVERANS / ÄNDRINGS-PM	
OBJEKT			
DUBBELSPÅRSUTBYGGNAD			
ÄNGELHOLM-HELSINGBORG			
DELOMRÅDE / BANDEL			
ANLÄGGNINGSDDEL			
OBJEKTNUMMER / KM		KONSTRUKTIONNUMMER	
BESTÄLLARE		LEVERANTÖR	
SKAPAD AV		UPPDRAGSNUMMER	
A.OSMANOVSKI		7500745	
GODKÄND AV		AVDELNING	
J. LINDOW		CIVIL	
RITNINGSTYP			
SEKTIONS-RITNING			
TEKNIKOMRÅDE / INNEHÅLL			
TEKNIKSLAGSÖVERGRIPANDE			
BESKRIVNING			
DUBBELSPÅR			
ÄNGELHOLM-HELSINGBORG			
ILLUSTRATIONSSEKTION			
SKALA	FORMAT	FÖRVALTNINGSNUMMER	
1:100	A1		
RITNINGSNUMMER	BLAD	NÄSTA BLAD	BET
864-00-300-229-004	1		A

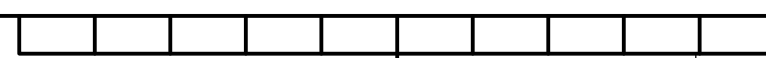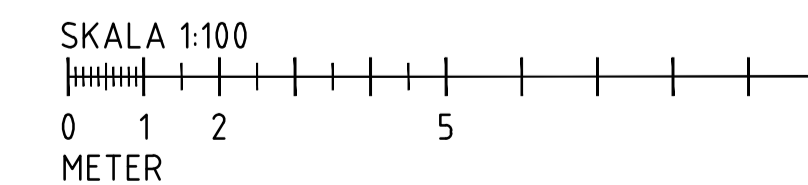

FÖRKLARING



- - - - - BEFINTLIG MARK
- FÖRESLAGEN ANLÄGGNING
- - - - - FASTIGHETSGRÄNS
- - - - - GRÄNS FÖR NYTT JÄRNVÄGSOMRÅDE
- - - - - TOLKAT LÅGE FÖR BEFINTLIGT VÄGOMRÅDE

PLATTFORMFÖRBINDELSE KATTARP

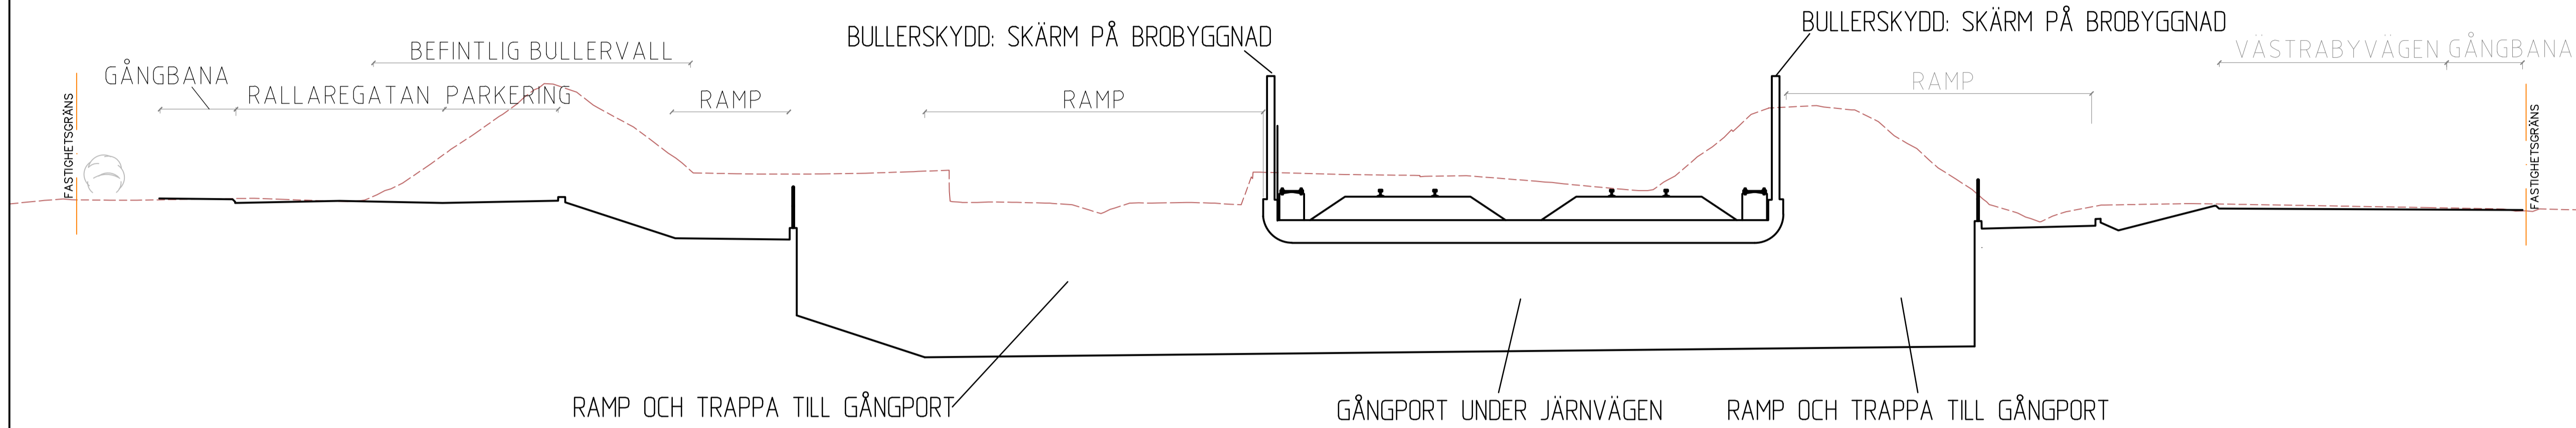

SÖDER OM PLATTFORM KATTARP

NY ANLÄGGNING

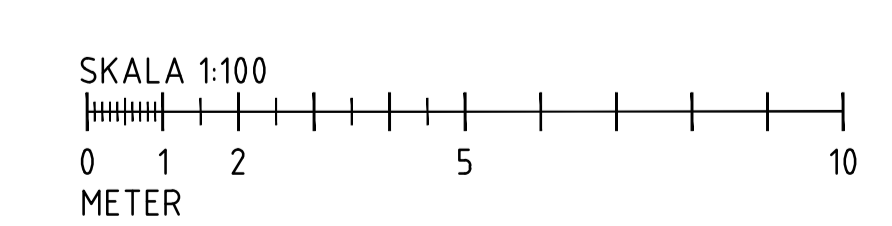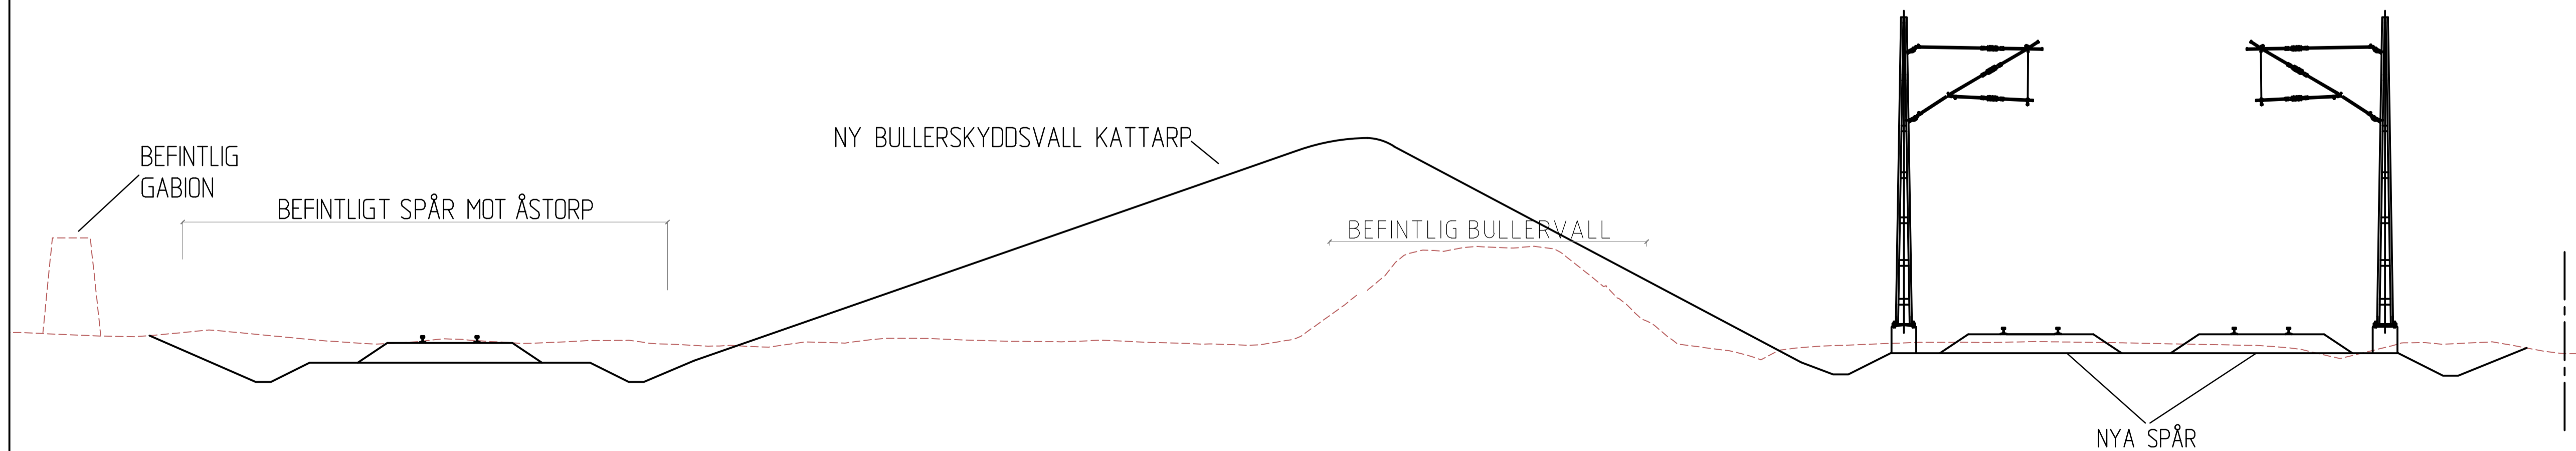

A	UPPDATERING AV UTFORMNING	KLNY	161004
TYP AV PLAN			
JÄRNVÄGSPLAN			
GRANSKNINGSSTATUS / SYFTE			
ARBETSMATERIAL			
HANDLINGSTYP			
DATUM		LEVERANS / ÄNDRINGS-PM	
2017-01-18			
OBJEKT			
DUBBELSPÅRSUTBYGGNAD ÄNGELHOLM-HELSINGBORG			
DELOMRÅDE / BANDEL			
ANLÄGGNINGSDDEL			
OBJEKTNUMMER / KM		KONSTRUKTIONNUMMER	
BESTÄLLARE		LEVERANTÖR	
TRAFIKVERKET		SWECO	
SKAPAD AV		UPPDAGSNUMMER	
A.OSMANOVSKI		7500745	
GODKÄND AV		ÄVDELNING	
J. LINDOW		CIVIL	
RITNINGSTYP			
SEKTIONS-RITNING			
TEKNIKOMRÅDE / INNEHÅLL			
TEKNIKSLAGSÖVERGRIPANDE			
BESKRIVNING			
DUBBELSPÅR ÄNGELHOLM-HELSINGBORG ILLUSTRATIONSSEKTION			
SKALA	FORMAT	FÖRVALTNINGSNUMMER	
1:100	A1		
RITNINGSNUMMER	BLAD	NÄSTA BLAD	BET
864-00-300-005	1		A


REF: MODELLV20-276274-5-NORRMANNSZIEB3

P:\verksam\Projekt\7500745\000\2_Garantier\864-00-300-230-005.dwg Skapat in: 2017-01-18 12:52



FÖRKLARING

- - - - - BEFINTLIG MARK
- — — — — FÖRESLAGEN ANLÄGGNING
- · - · - FASTIGHETSGRÄNS
- - - - - GRÄNS FÖR NYTT JÄRNVÄGSMRÅDE
- - - - - TOLKAT LÄGE FÖR BEFINTLIGTVÄGOMRÅDE

ÖDÅKRA, SÖDRA RÄLSGATAN
 *NISCH FÖR KONTAKTLEDINGSSTOLPE

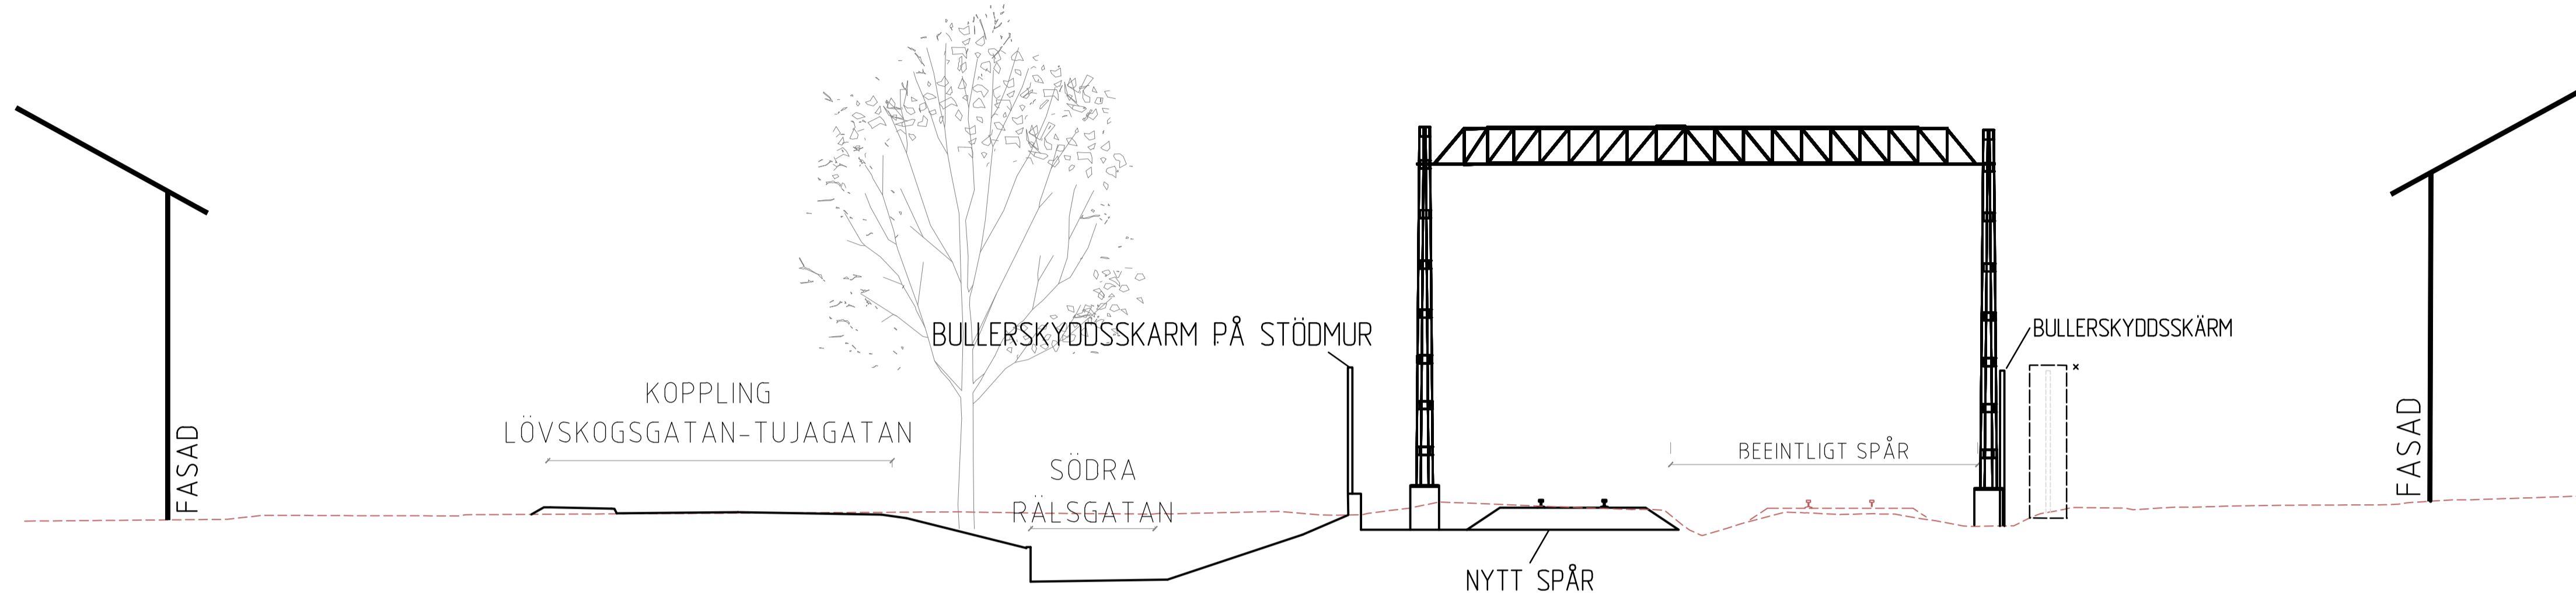

VÄLA SKOG

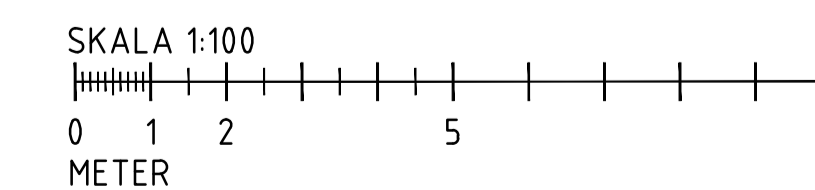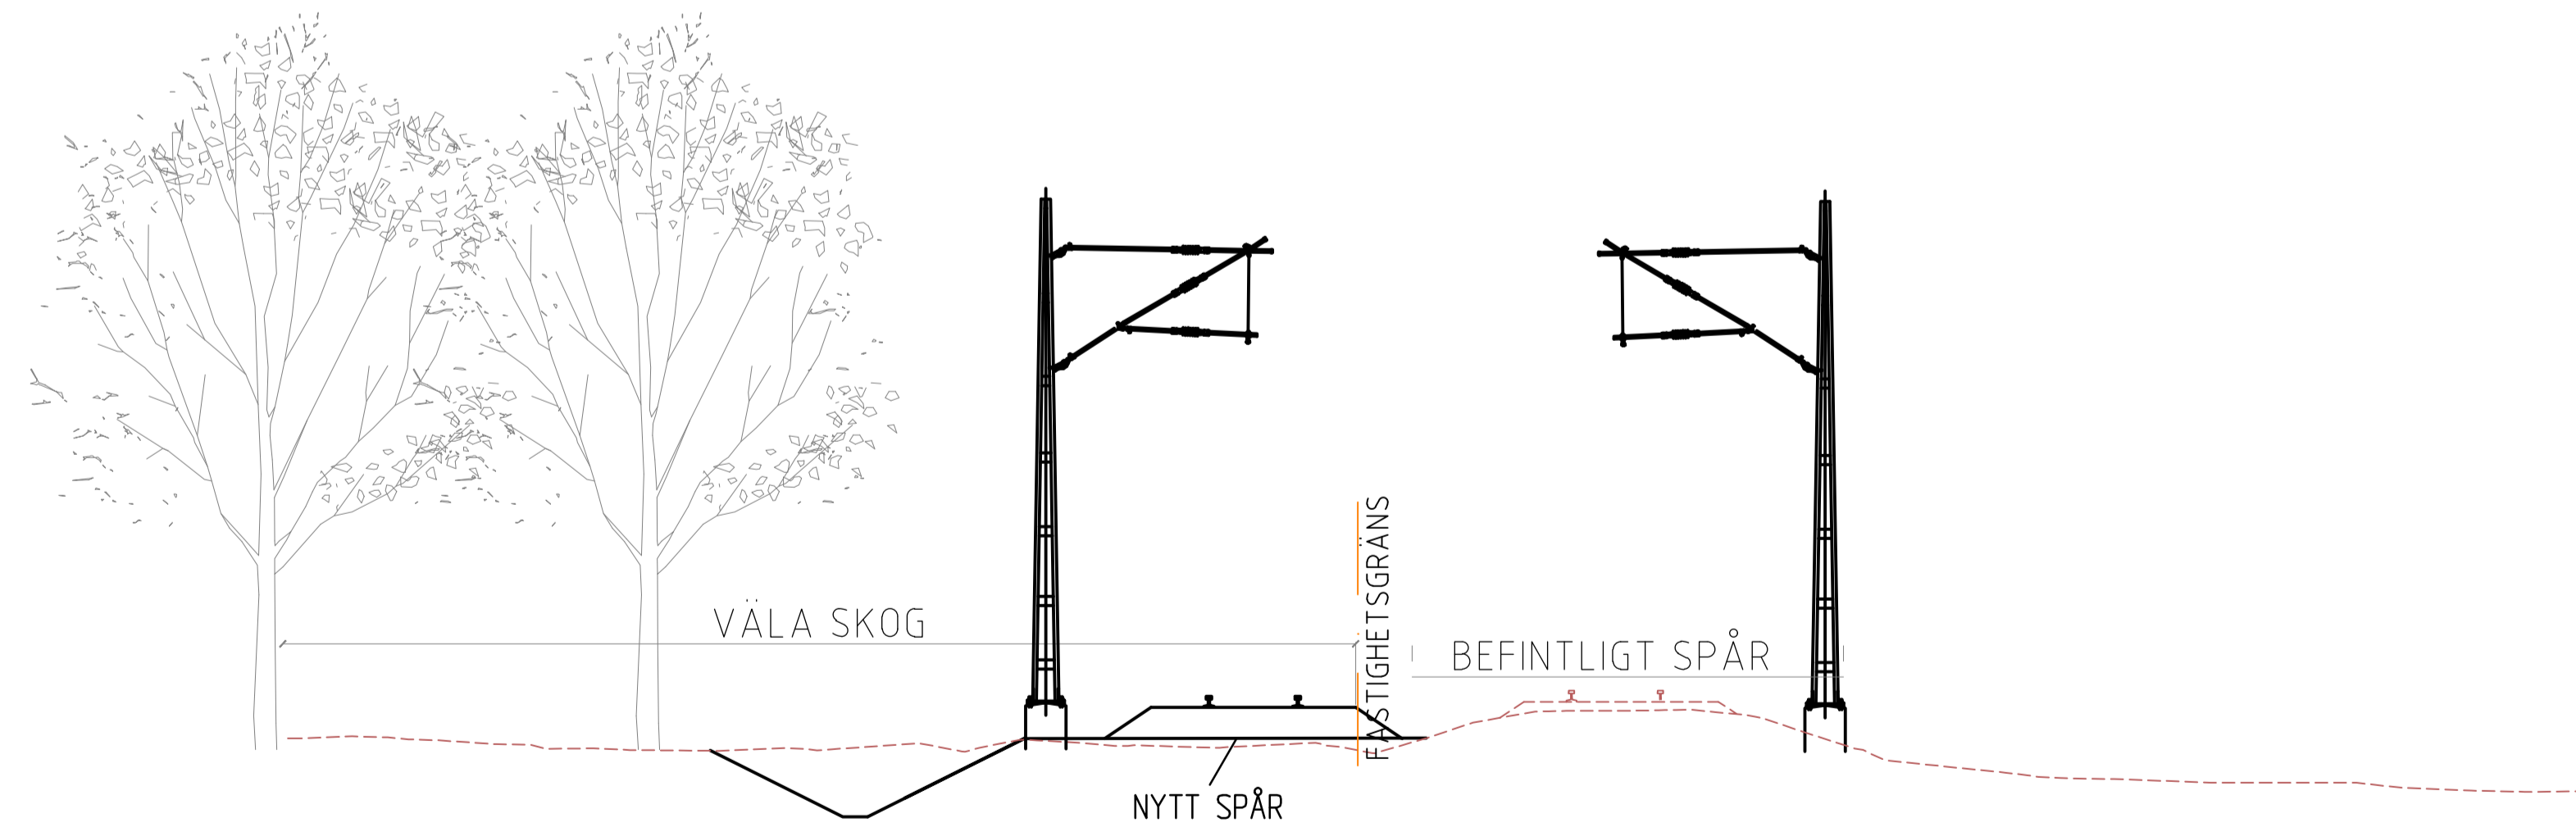

A	UPPDATERING AV UTFORMNING	KLNY	161004
TYP AV PLAN			
JÄRNVÄGSPLAN			
GRANSKNINGSSTATUS / SYFTE			
ARBETSMATERIAL			
HANDLINGSTYP			
DATUM		LEVERANS / ÄNDRINGS-PM	
2017-01-18			
OBJEKT			
DUBBELSPÅRSUTBYGGNAD ÄNGELHOLM-HELSINGBORG			
DELOMRÅDE / BANDEL			
ANLÄGGNINGSDDEL			
OBJEKTNUMMER / KM		KONSTRUKTIONNUMMER	
BESTÄLLARE		LEVERANTÖR	
TRAFIKVERKET		SWECO	
SKAPAD AV		UPPDAGGSNUMMER	
A.OSMANOVSKI		7500745	
GODKÄND AV		ÄVDELNING	
J. LINDOW		CIVIL	
RITNINGSTYP			
SEKTIONS-RITNING			
TEKNIKOMRÅDE / INNEHÅLL			
TEKNIKLAGSÖVERGRIPANDE			
BESKRIVNING			
DUBBELSPÅR ÄNGELHOLM-HELSINGBORG ILLUSTRATIONSSEKTION			
SKALA	FORMAT	FÖRVALTNINGSNUMMER	
1:100	A1		
RITNINGSNUMMER	BLAD	NÄSTA BLAD	BET
864-00-300-235-007	1		A


Ritning: \\vestad01\projekt\7502\7500745\000\2_Garantier\arkiv\13_08_PROJEKT\DATA\10\plan\ritning\skit\864-00-300-235-007.dwg Skapat in: 08/08/2017 12:25:18

XREF: MODEL\2D\2-762\1-5-NORMANSCHERRE3

FÖRKLARING



- BEFINTLIG MARK
- FÖRESLAGEN ANLÄGGNING
- FASTIGHETSGRÄNS
- - - GRÄNS FÖR NYTT JÄRNVÄGSMRÅDE
- TOLKAT LÄGE FÖR BEFINTLIGTVÄGOMRÅDE

SEKTION VID SERVICEVÄG

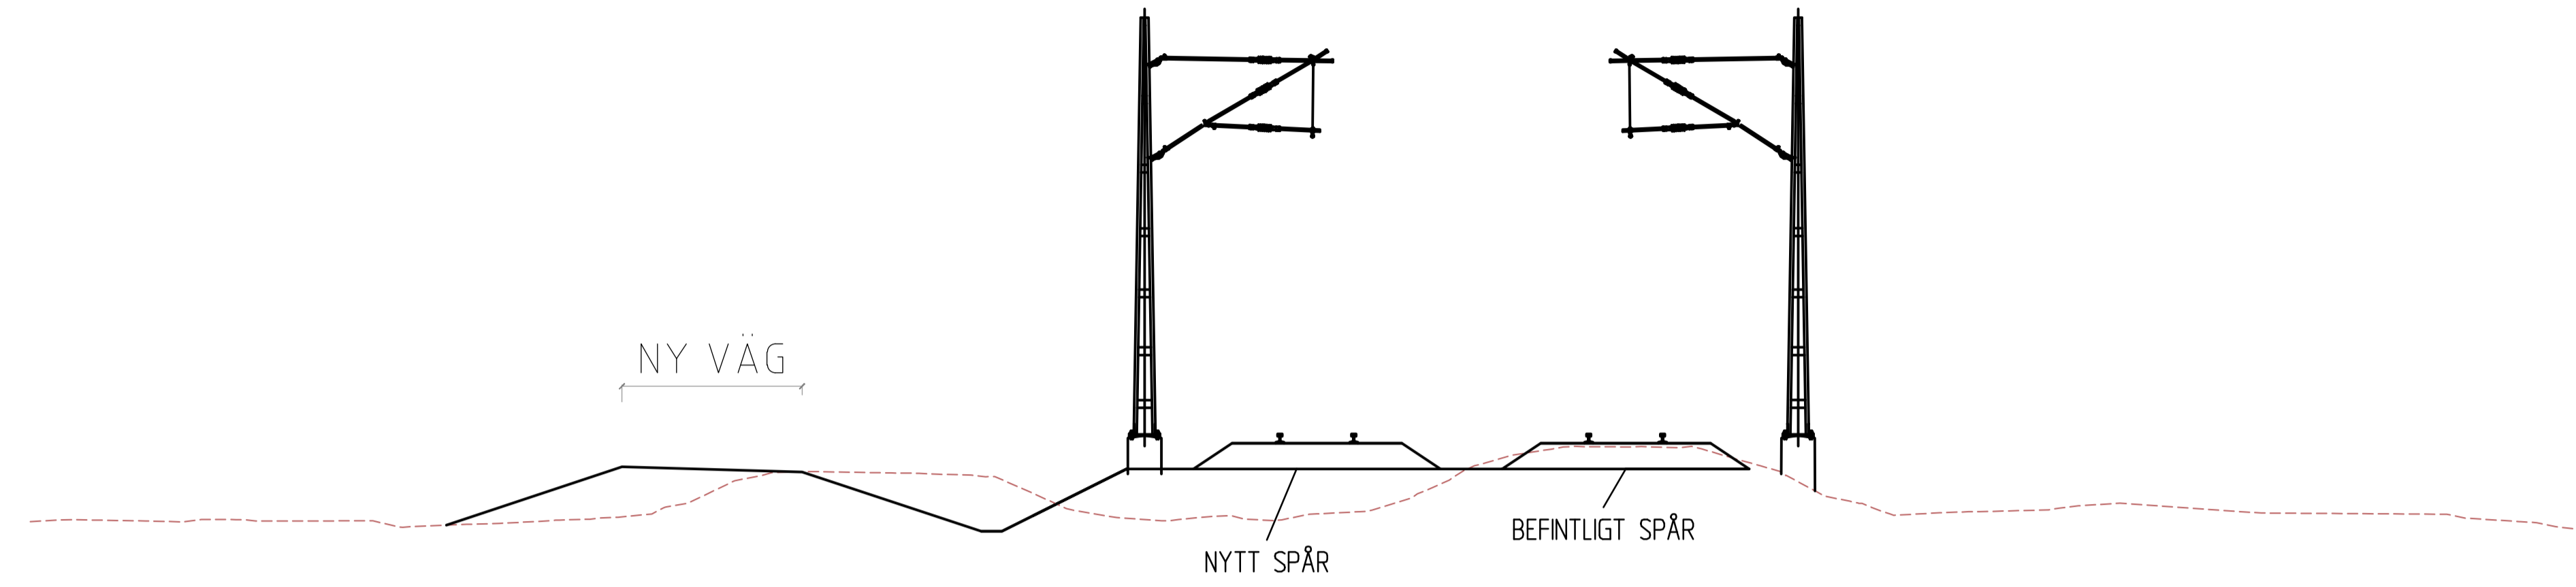

PLATTFORM MARIA STATION

BEFINTLIGT STATIONSOMRÅDE

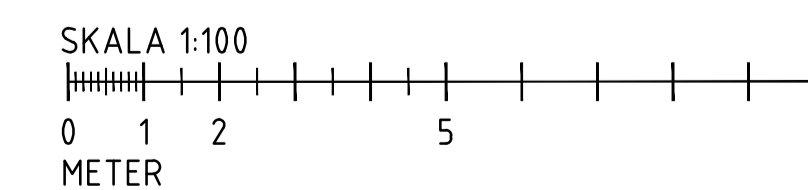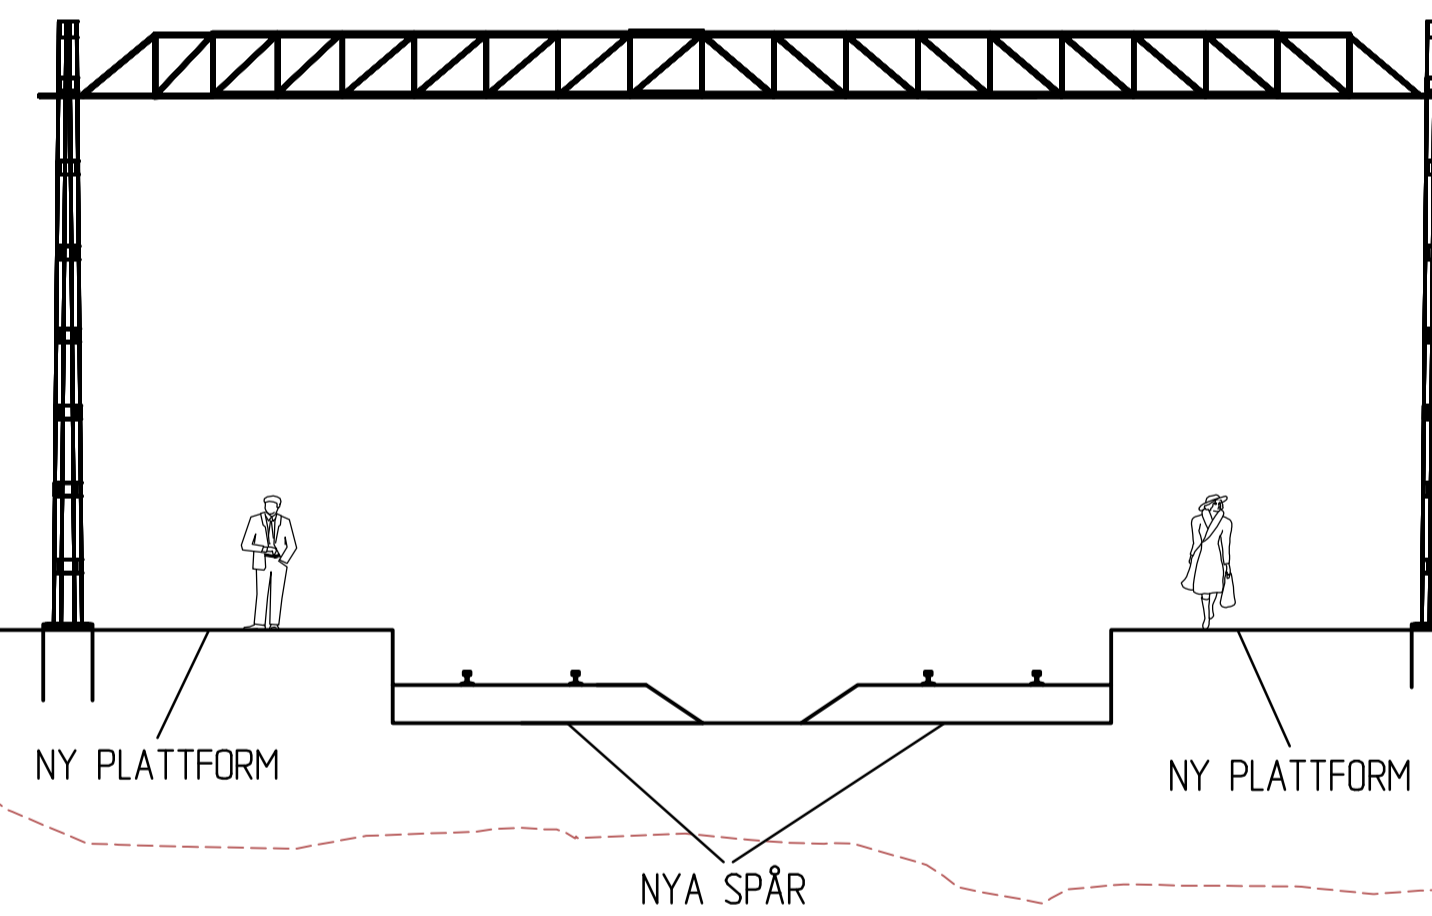






A	UPPDATERING AV UTFORMNING	KLNY	161004
TYP AV PLAN			
JÄRNVÄGSPLAN			
GRANSKNINGSSTATUS / SYFTE			
ARBETSMATERIAL			
HANDLINGSTYP			
DATUM		LEVERANS / ÄNDRINGS-PM	
2017-01-18			
OBJEKT			
DUBBELSPÅRSUTBYGGNAD			
ÄNGELHOLM-HELSINGBORG			
DELOMRÅDE / BANDEL			
ANLÄGGNINGSDDEL			
OBJEKTNUMMER / KM		KONSTRUKTIONSNUMMER	
BESTÄLLARE		LEVERANTÖR	
SKAPAD AV		UPPDAGSNUMMER	
A.OSMANOVSKI		7500745	
GODKÄND AV		AVDELNING	
J. LINDOW		CIVIL	
RITNINGSTYP			
SEKTIONS-RITNING			
TEKNIKOMRÅDE / INNEHÅLL			
TEKNIKLAGSÖVERGRIPANDE			
BESKRIVNING			
DUBBELSPÅR			
ÄNGELHOLM-HELSINGBORG			
ILLUSTRATIONSSEKTION			
SKALA	FORMAT	FÖRVALTNINGSNUMMER	
1:100	A1		
RITNINGSNUMMER	BLAD	NÄSTA BLAD	BET
864-00-300-237-008	1		A


REF: MODELLV00-276271-5-NORRMANNSZIEB3

\\vestad01\projekt\7502\7500745\000\2_Garanta\arkiv\1_26_PROJEKT\DATA\10\plan\ritning\skit\864-00-300-237-008.dwg Skapat av: Östman, Axel 2017-01-25 15:27



KOLONIOMRÅDE HELSINGBORG

FÖRKLARING

-  BEFINTLIG MARK
-  FÖRESLAGEN ANLÄGGNING
-  FASTIGHETSGRÄNS
-  GRÄNS FÖR NYTT JÄRNVÄGSMRÅDE
-  TOLKAT LÄGE FÖR BEFINTLIGT VÄGOMRÅDE

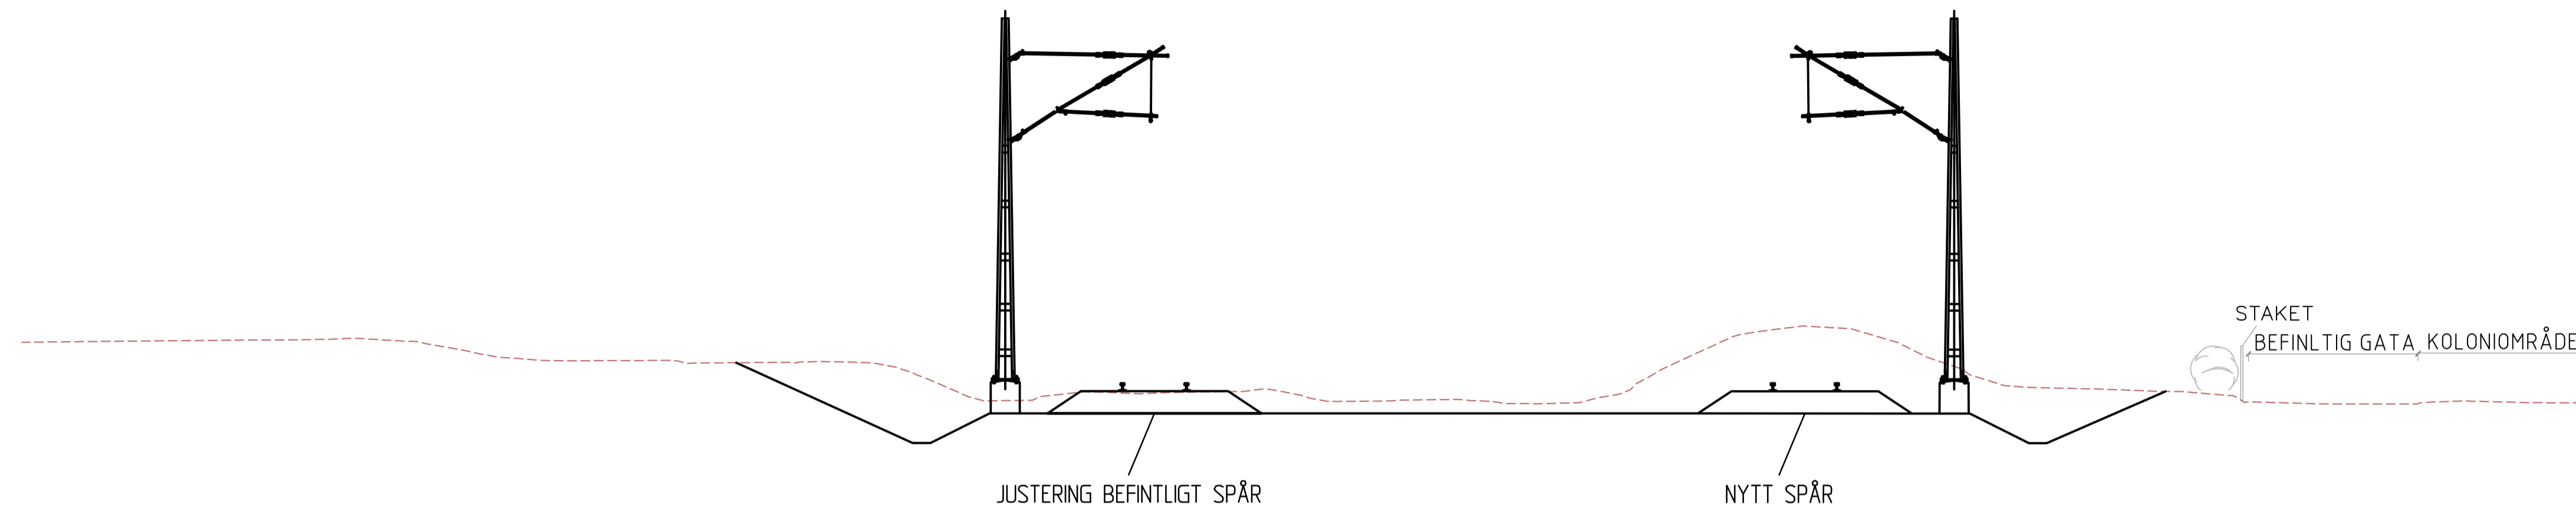

ANSLUTNING BEFINTLIGT SPÅR HELSINGBORG

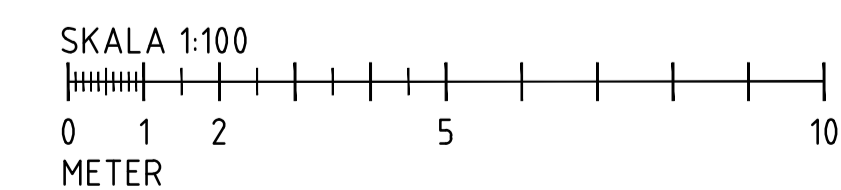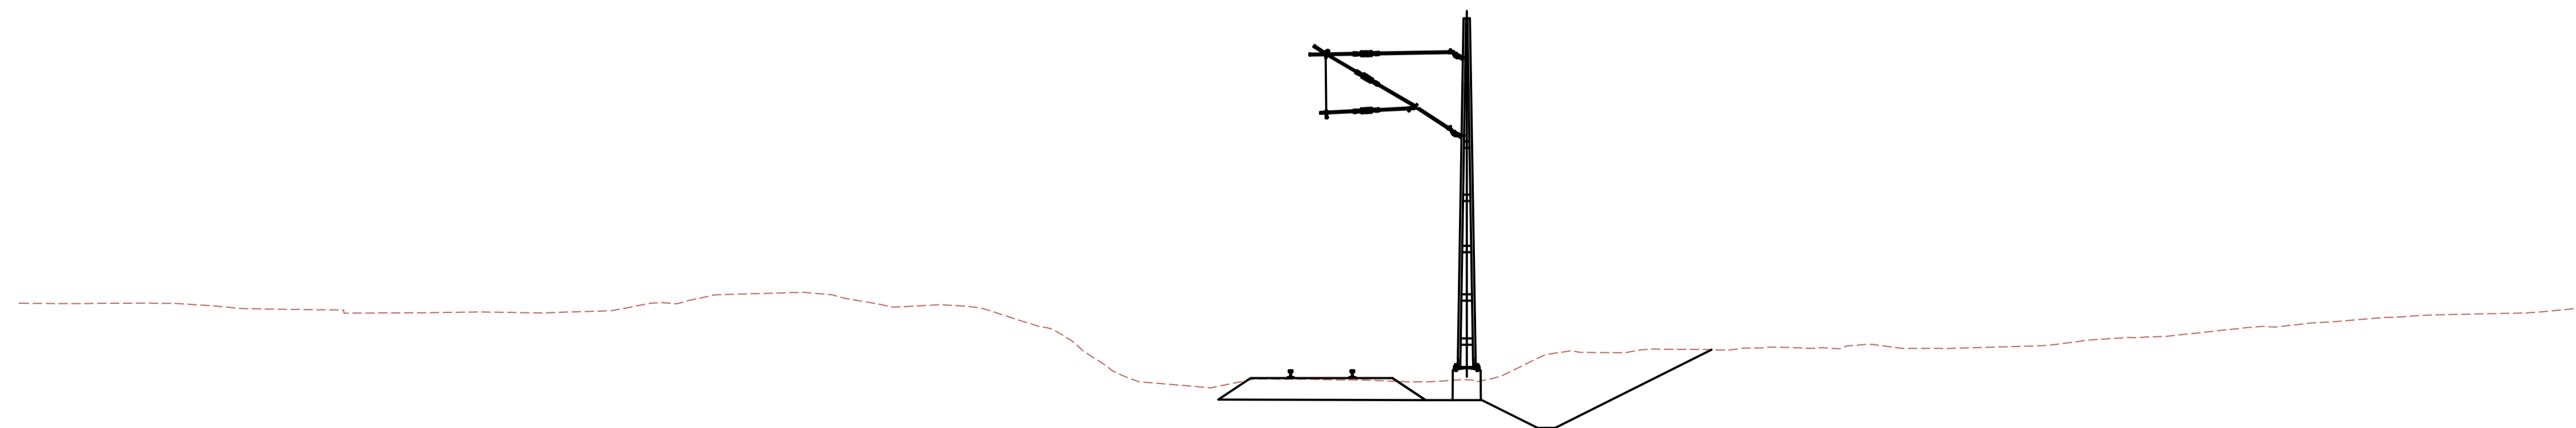

A	UPPDATERING AV UTFORMNING	KLNY	161004
TYP AV PLAN			
JÄRNVÄGSPLAN			
GRANSKNINGSSTATUS / SYFTE			
ARBETSMATERIAL			
HANDLINGSTYP			
DATUM		LEVERANS / ÄNDRINGS-PM	
2017-01-18			
OBJEKT			
DUBBELSPÅRSUTBYGGNAD ÄNGELHOLM-HELSINGBORG			
DELOMRÅDE / BANDEL			
ANLÄGGNINGSDEL			
OBJEKTNUMMER / KM		KONSTRUKTIONSNUMMER	
BESTÄLLARE		LEVERANTÖR	
 TRAFIKVERKET		 SWECO	
SKAPAD AV		UPPDAGSNUMMER	
A.OSMANOVSKI		7500745	
GODKÄND AV		ÄVDELNING	
J. LINDOW		CIVIL	
RITNINGSTYP			
SEKTIONS-RITNING			
TEKNIKOMRÅDE / INNEHÅLL			
TEKNIKSLAGSÖVERGRIPANDE			
BESKRIVNING			
DUBBELSPÅR ÄNGELHOLM-HELSINGBORG ILLUSTRATIONSSEKTION			
SKALA	FORMAT	FÖRVALTNINGSNUMMER	
1:100	A1		
RITNINGSNUMMER	BLAD	NÄSTA BLAD	BET
864-00-300-239-009	1		A

\sveco\projekt\7500745\0007\Arbetsmaterial\170216\Järnvägsplan\001-00-300-239-009.dwg Skapat av: Osmanski, Axel 2017-01-18 12:28