
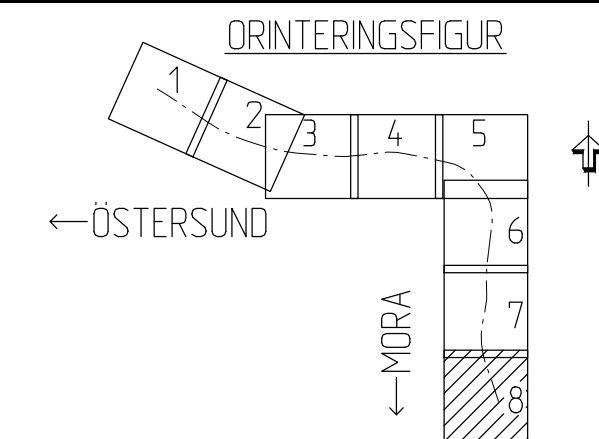


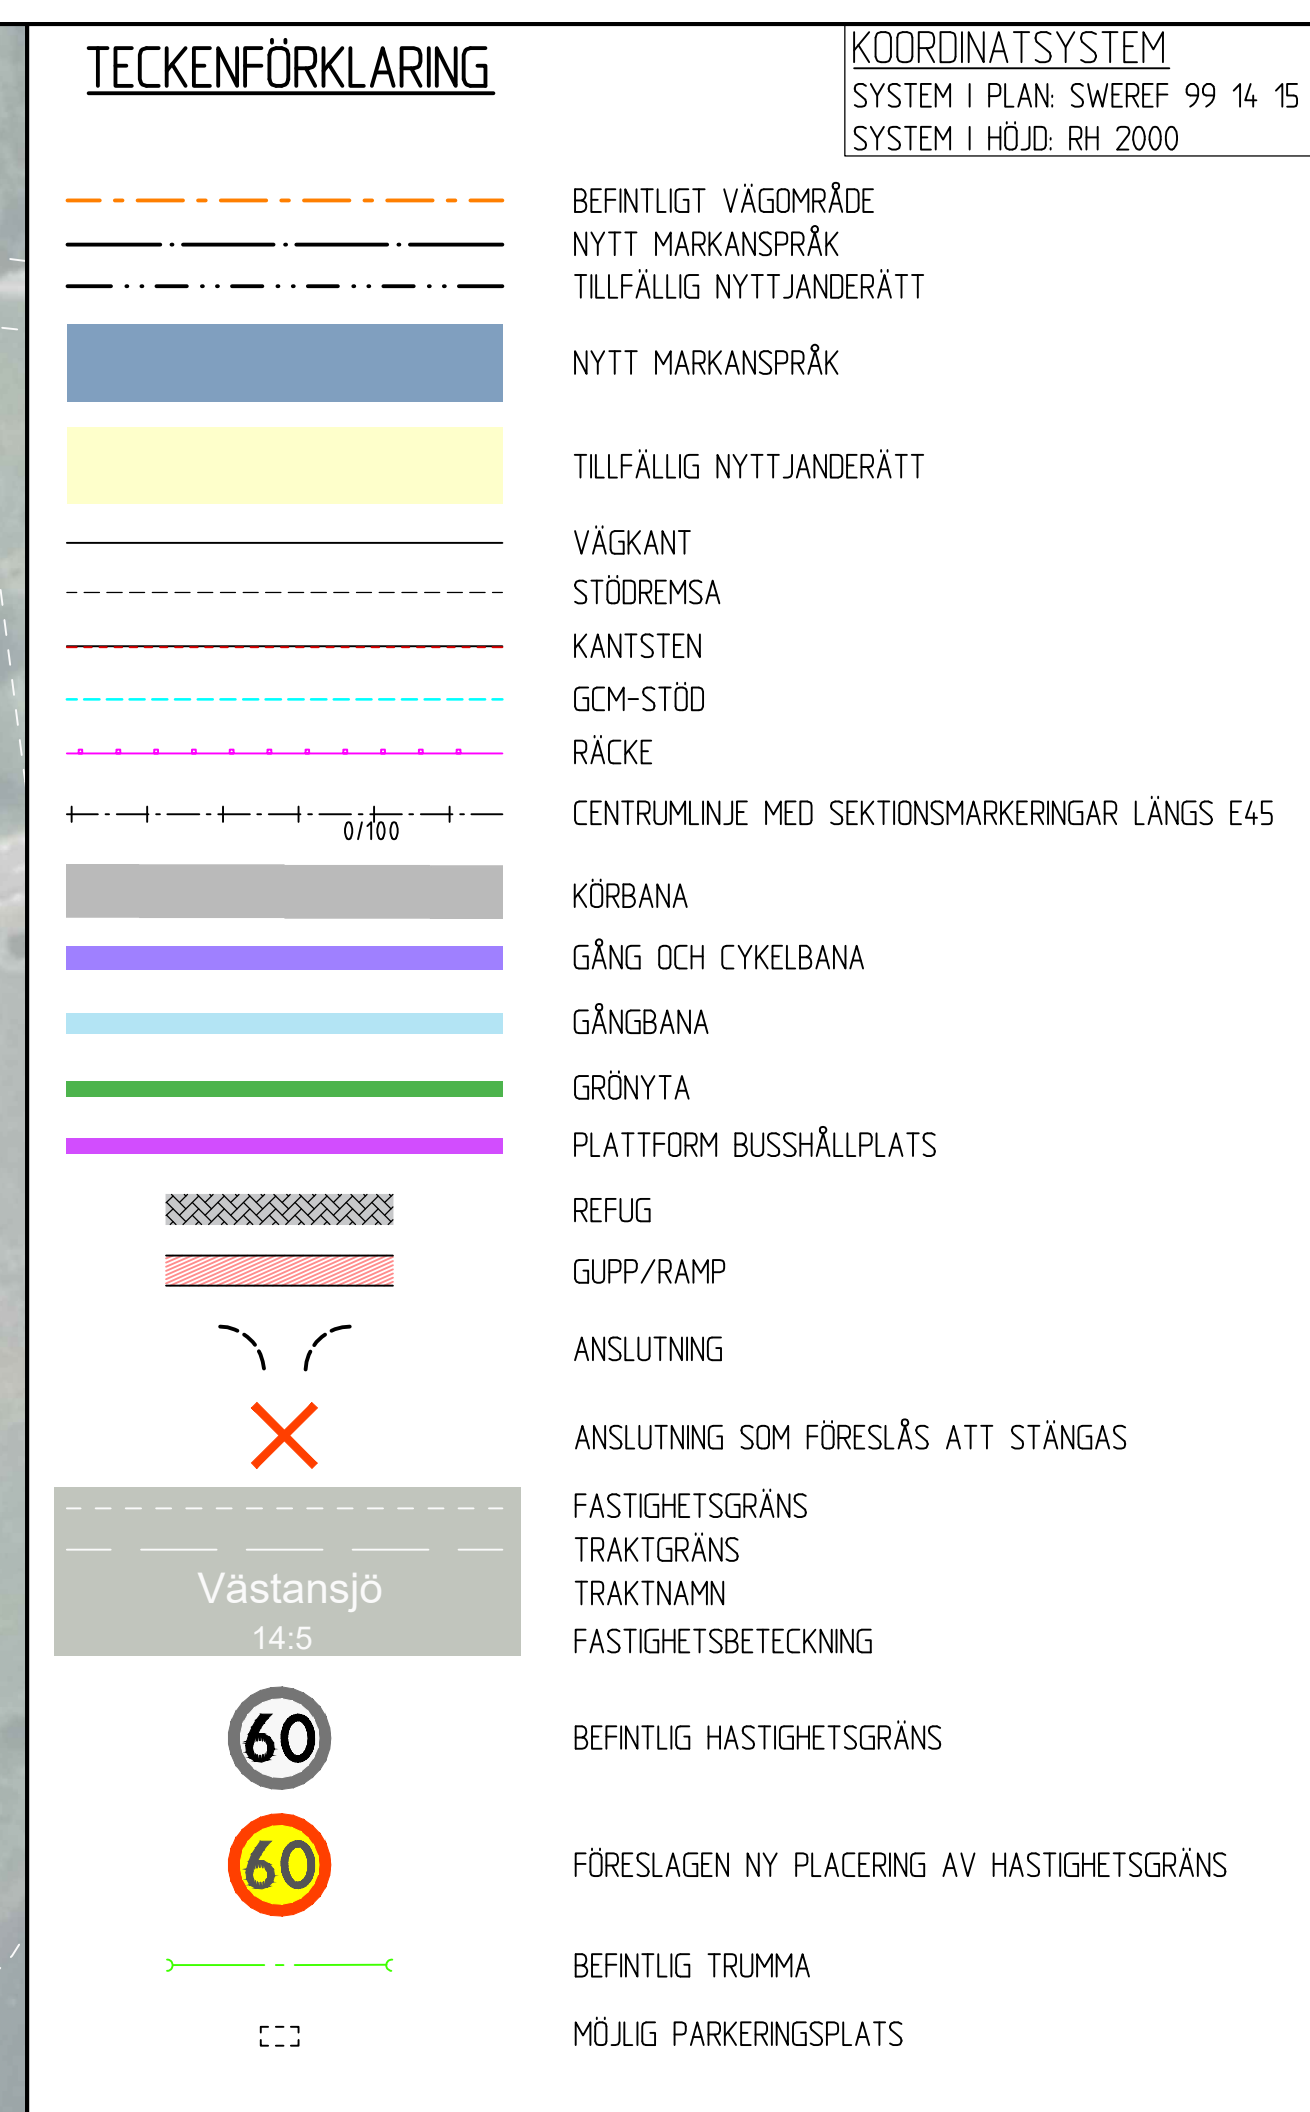

TYP AV PLAN		VÄGPLAN	
GRANSKNINGSSTATUS / SYFTE			
HANDLINGSTYP		GODKÄND	
SAMRÅDSHANDLING			
DATUM		LEVERANS / ÄNDRINGS-PM	
2025-11-17			
OBJEKT			
E45 GC YTTERHOGDAL			
DELOMRÅDE / BANDEL			
E45			
ANLÄGGNINGSDDEL			
E45 YTTERHOGDAL			
OBJEKTNUMMER / KM		KONSTRUKTIONNUMMER	
190539			
BESTÄLLARE		LEVERANTÖR	
 TRAFIKVERKET		SWECO 	
SKAPAD AV		UPPRÄGGSNUMMER	
A.RANDKLEF		30090498	
GODKÄND AV		ÅR/CEGNER	
P.HJORTSBERG		TRANSPORT	
RITNINGSTYP			
PLANRITNING			
TEKNIKOMRÅDE / INNEHÅLL			
VÄGFORMNING OCH TRAFIK			
BESKRIVNING			
KM 3/400-3/800			
ILLUSTRATION			
SKALA	FORMAT	FÖRVALTNINGSNUMMER	
1:1000			
RITNINGSSKALA	BLAD	NÄSTA BLAD	BET
1 01 T 02 08	8		

(D) 701 365 300000.08 WITHIN TOTAL V. 2000.4 UNID. BY CASH ON HAND 49450000.00 PL OTTAWA 2002 45 47 4.0 ALL AMOUNTS IN CANADIAN DOLLARS