





TYPSEKTION FRILIGGANDE GC-VÄG
KM 0/000-0/300 & 3/540-3/770

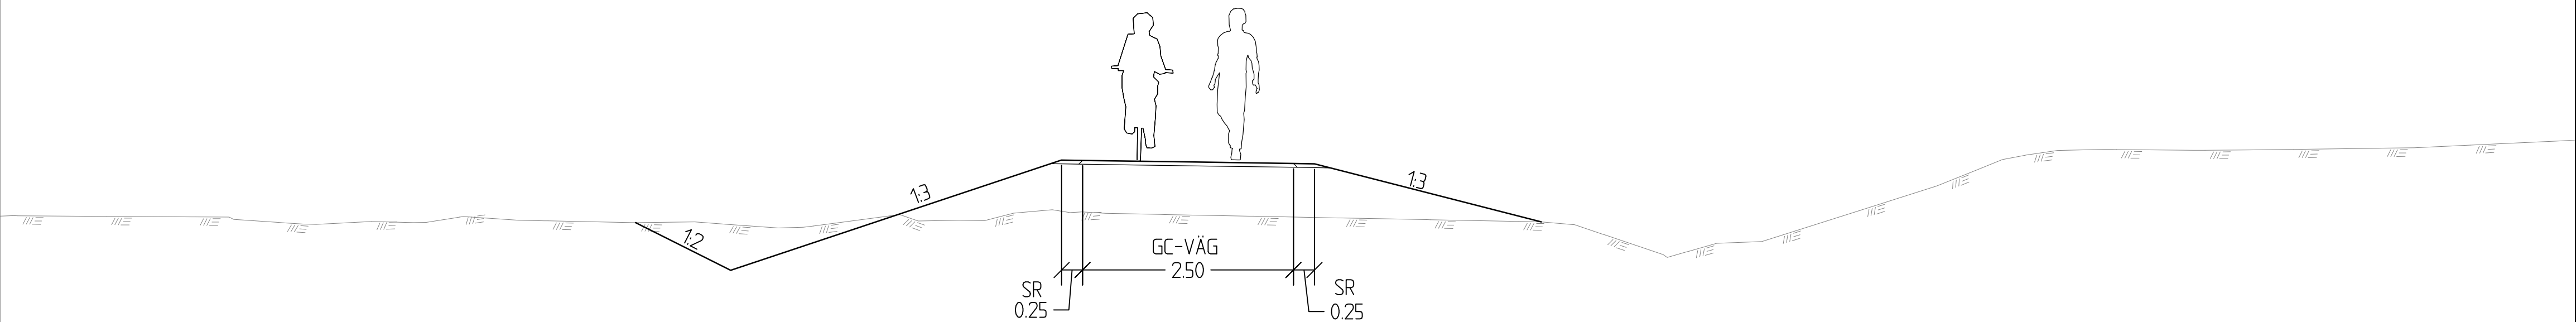

TYPSEKTION RÄCKESSEPARERING, VR80 KM/H
KM 0/300-0/660

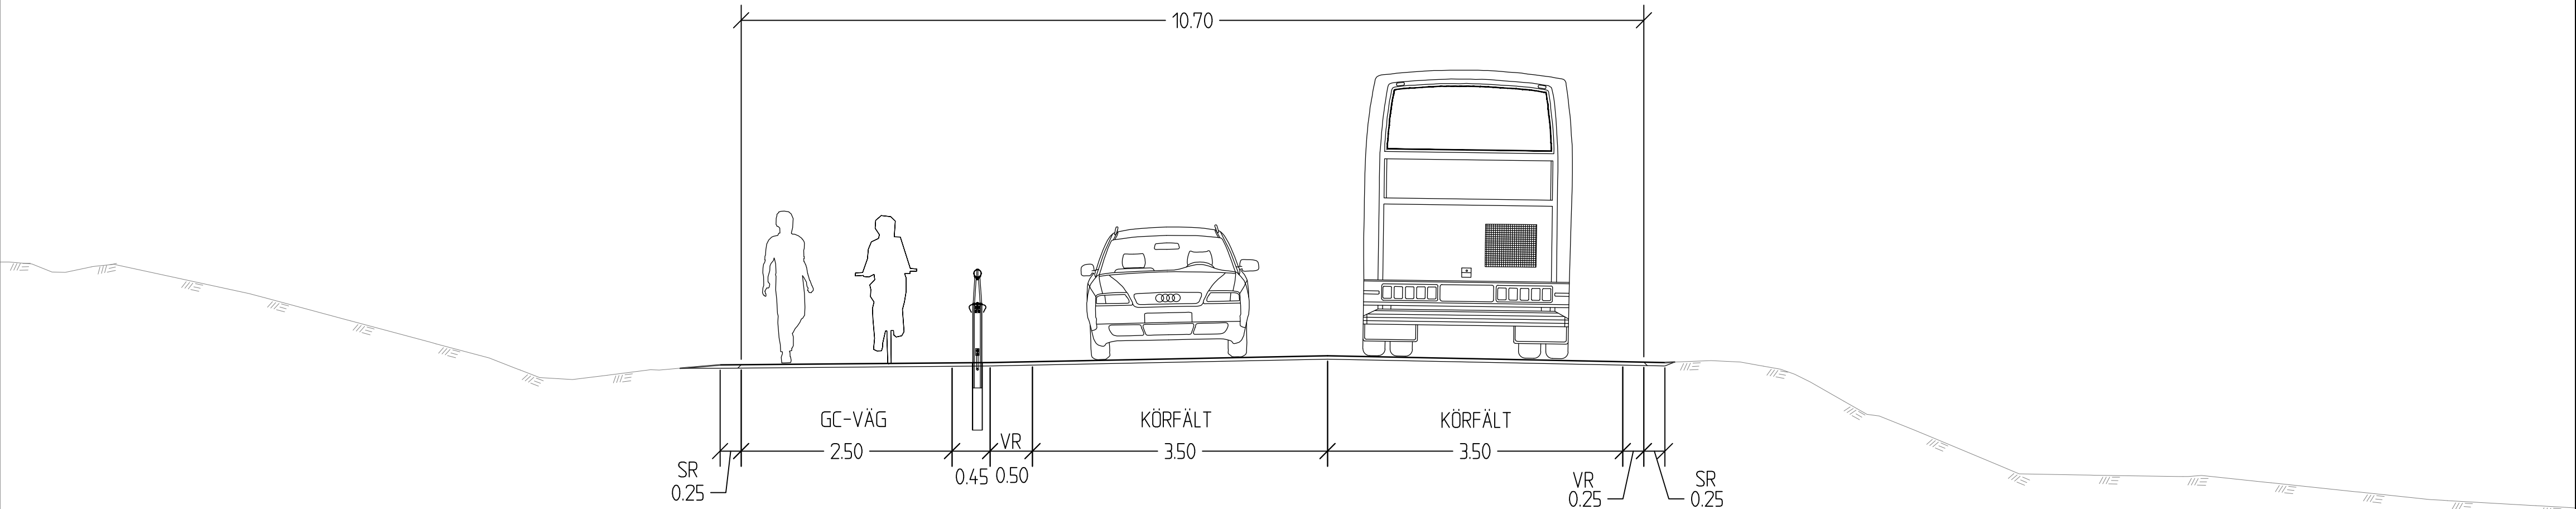

TYPSEKTION RÄCKESSEPARERING, VR60/40 KM/H
KM 1/255-1/490 & 3/030-3/540

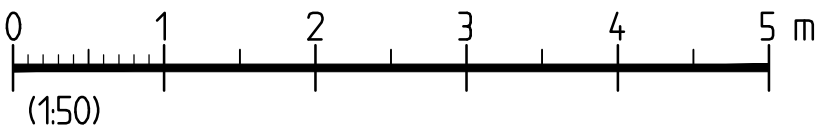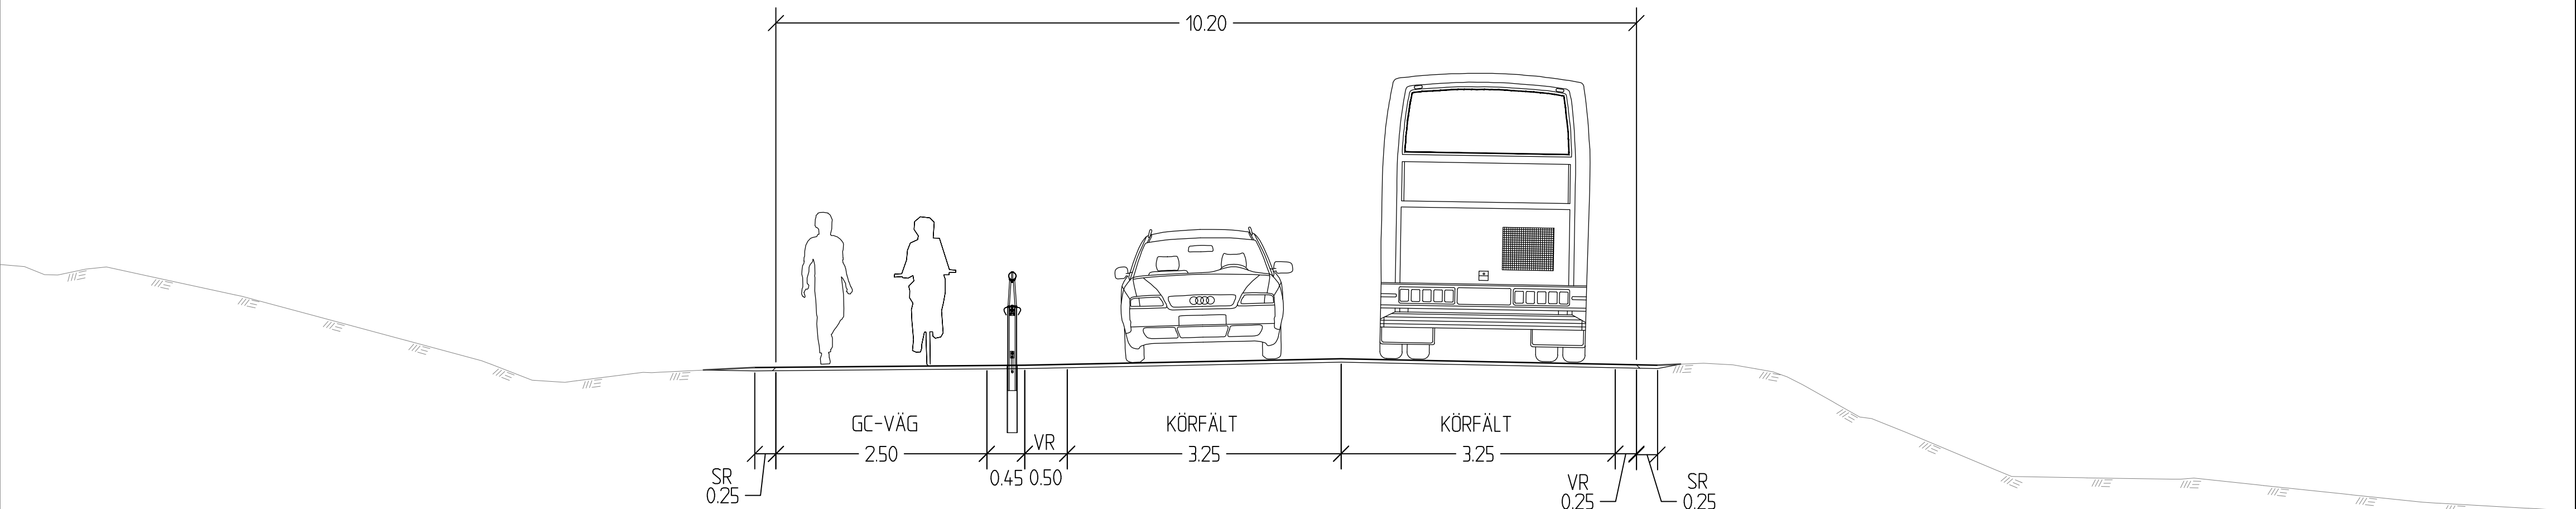

TECKENFÖRKLARING

- BEFINTLIG MARK
- PROJEKTERAD ÖVERYTA

KOORDINATSYSTEM
SYSTEM I PLAN: SWEREF 99 14 15
SYSTEM I HÖJD: RH 2000

TYP AV PLAN		VÄGPLAN	
GRANSKNINGSSTATUS / SYFTE		GODKÄND	
HANDLINGSTYP		SAMRÅDSHANDLING	
DATUM	2025-11-17	LEVERANS / ÄNDRINGS-PM	
OBJEKT	E45 GC YTTERHOGDAL		
DELOMRÅDE / BANDEL			
E45			
ANLÄGGNINGSDDEL			
E45 YTTERHOGDAL			
OBJEKTNUMMER / KM		KONSTRUKTIONSNUMMER	
190539			
BESTÄLLARE		LEVERANTÖR	
TRAFIKVERKET		SWECO	
SKAPAD AV		UPPDRAGSGENOMFÖRARE	
A.RANDKLEF		30090498	
GODKÄND AV		AVDELNING	
P.HJORTSBERG		TRANSPORT	
RITNINGSTYP			
SEKTIONS-RITNING			
TEKNIKOMRÅDE / INNEHÅLL			
VÄGUTFORMNING OCH TRAFIK			
BESKRIVNING			
FRILIGGANDE OCH RÄCKE			
TYPSEKTIONER			
SKALA	1:50	FORMAT	FÖRVALTNINGSNUMMER
RITNINGSNUMMER	1 01 T 04 01	BLAD	NÄSTA BLAD
		2	BET