


TECKENFÖRKLARING



- BEFINTLIG MARK
- PROJEKTERAD ÖVERYTA

KOORDINATSYSTEM
SYSTEM I PLAN: SWEREF 99 14 15
SYSTEM I HÖJD: RH 2000

TYPSEKTION KANTSTENSSEPARERING, VR40/60 KM/H
KM 0/815-1/255, 1/515-1/915 & 1/980-3/030

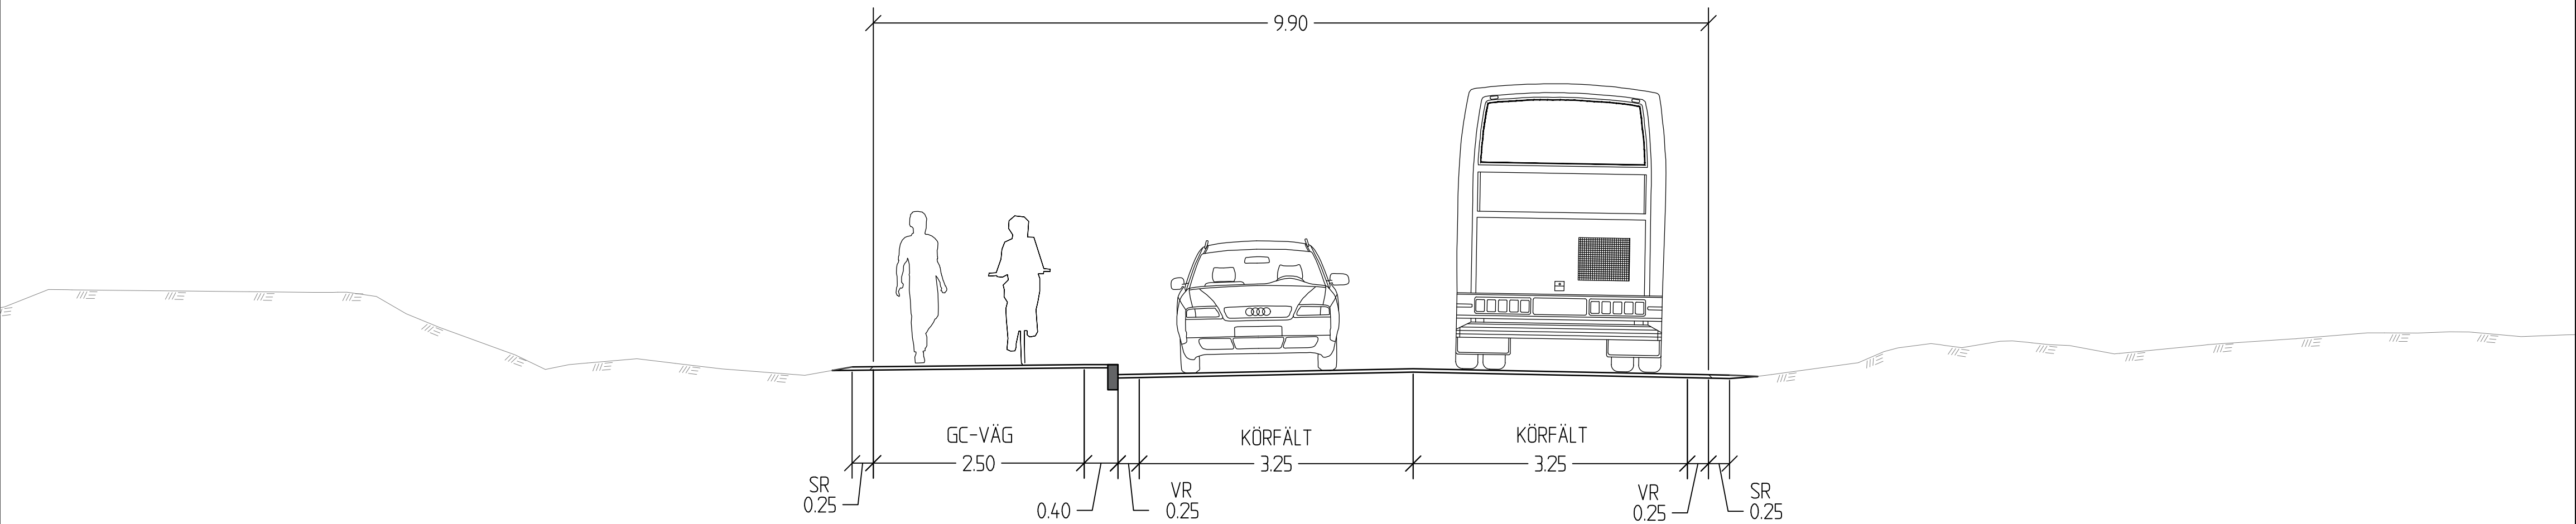

TYPSEKTION GCM-STÖD ÖVER BRO, VR40/60 KM/H
KM 0/660-0/815, 1/490-1/515 & 1/915-1/980

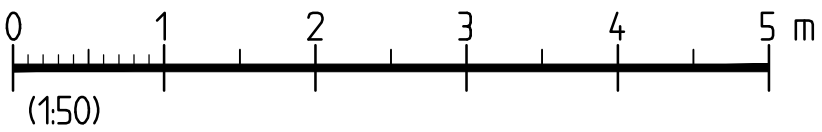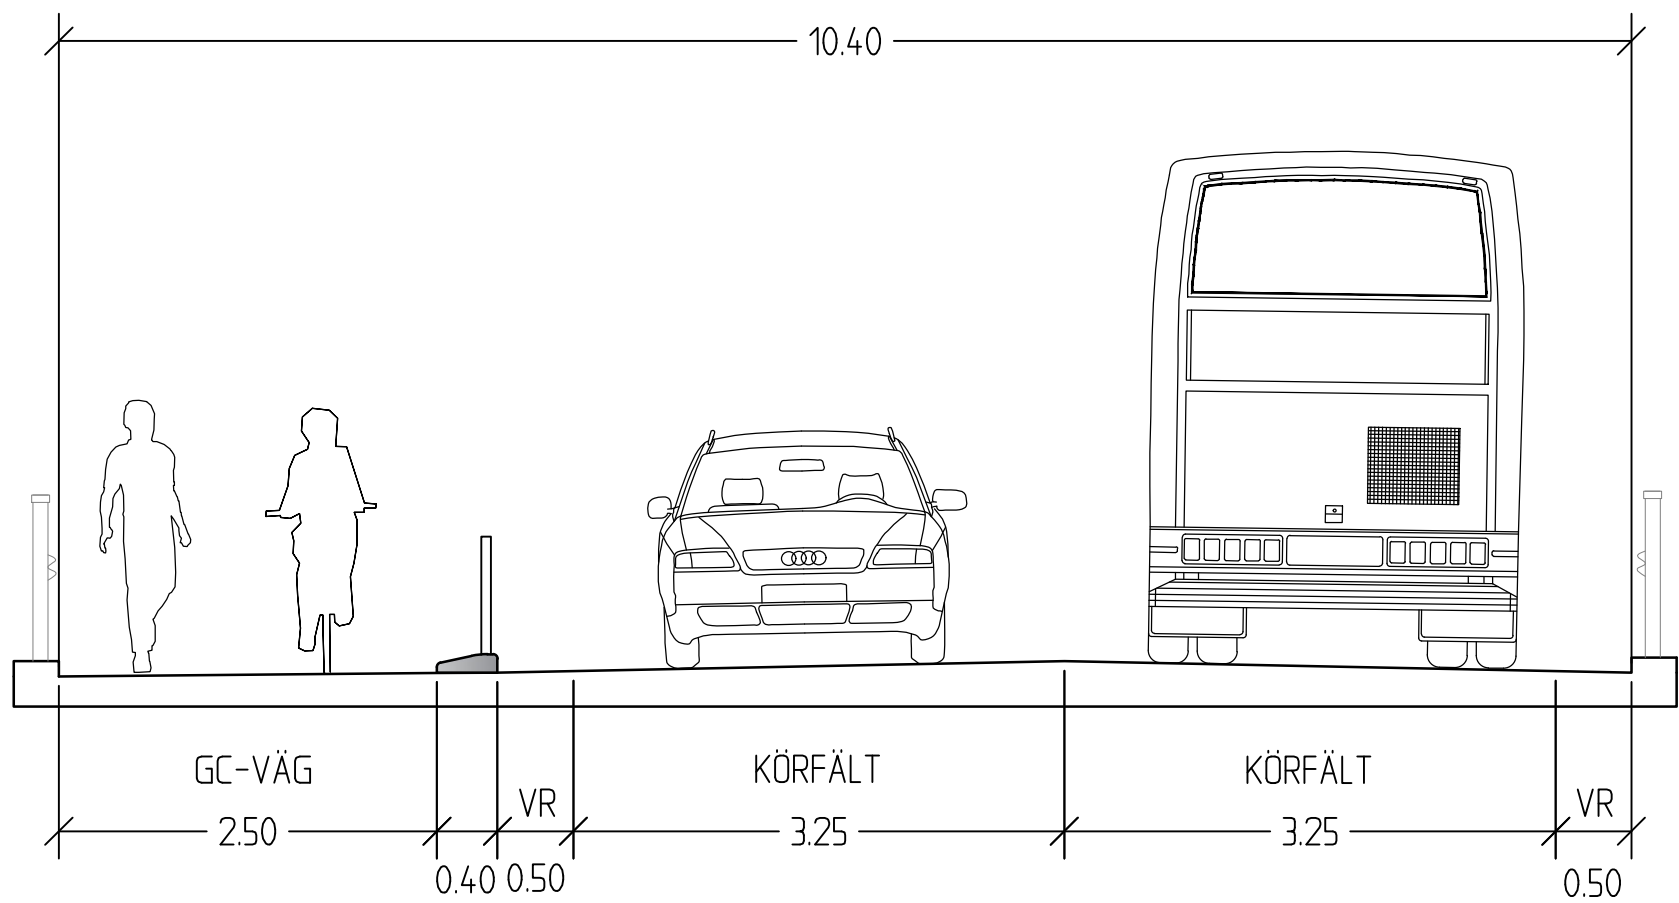

TYP AV PLAN		VÄGPLAN	
GRANSKNINGSSTATUS / SYFTE		GODKÄND	
HANDLINGSTYP		SAMRÅDSHANDLING	
DATUM 2025-11-17		LEVERANS / ÄNDRINGS-PM	
OBJEKT		E45 GC YTTERHOGDAL	
DELOMRÅDE / BANDEL		E45	
ANLÄGGNINGSDDEL		E45 YTTERHOGDAL	
OBJEKTNUMMER / KM 190539		KONSTRUKTIONSNUMMER	
BESTÄLLARE		LEVERANTÖR	
 TRAFIKVERKET		SWECO 	
SKAPAD AV A.RANDKLEF		UPPDRAGSGNUMMER 30090498	
GODKÄND AV P.HJORTSBERG		AVDELNING TRANSPORT	
RITNINGSTYP		SEKTIONS-RITNING	
TEKNIKOMRÅDE / INNEHÅLL		VÄGUTFORMNING OCH TRAFIK	
BESKRIVNING		KANTSTEN OCH GCM-STÖD ÖVER BRO	
TYPSEKTIONER			
SKALA 1:50	FORMAT	FÖRVALTNINGSNUMMER	
RITNINGSNUMMER 1 01 T 04 02	BLAD 2	NÄSTA BLAD -	BET