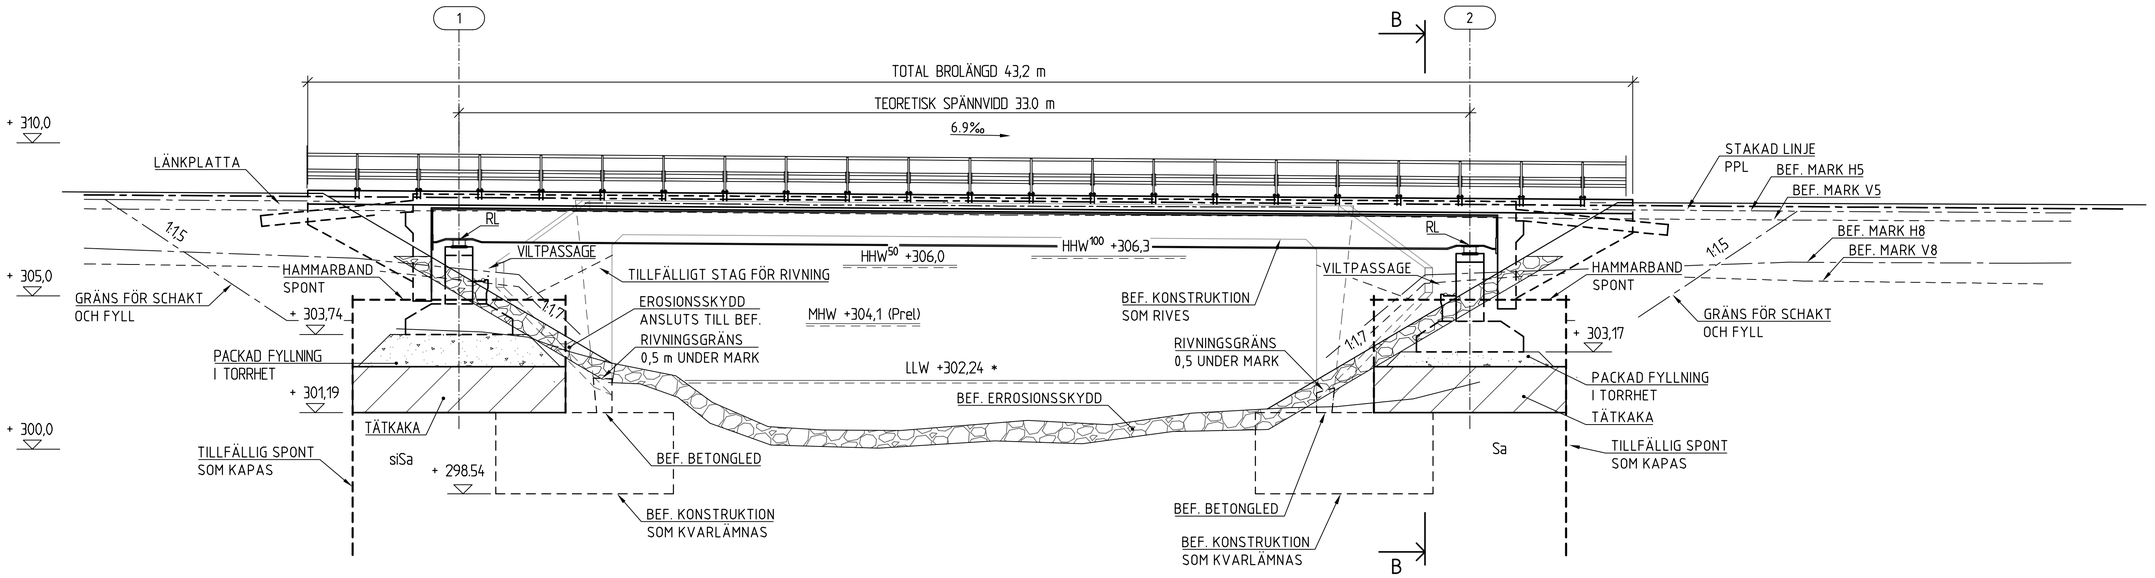

ELEVATION 1:100

* INFORMATION FRÅN RELATIONSHANDLING FÖR BEFINTLIG BRO.

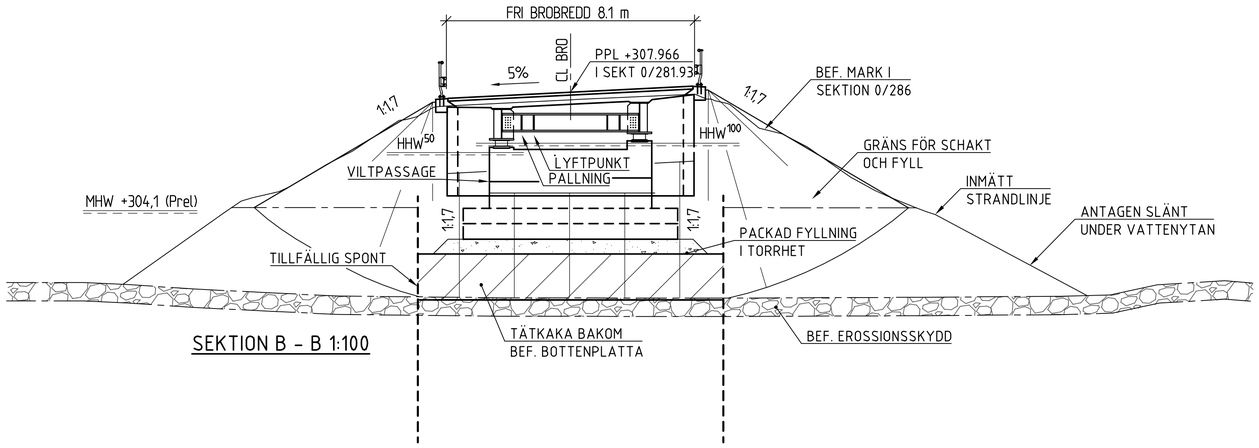

SEKTION B – B 1:100

HÄNVISNINGAR:

SWEREF 99 17 15
RH 2000

FÖRHANDSKOPIA 2021–11–19

SKALA 1:100

0 1 2 5 10
METER

GRANSKNINGSSTATUS / SYFTE	FÖR GRANSKNING
HANDLINGSTYP	SAMRÅDSHANDLING
DATUM	2021-11-19
LEVERANS / ÄNDRINGS-PM	
OBJEKT	BRO ÖVER KVÄLLÅN SO ÅSELE KYRKA
DELOMRÅDE / BANDEL	VÄG 90
ANLÄGGNINGSDEL	
OBJEKTNUMMER / KM	
KONSTRUKTIONSNUMMER	100-24617-1
BESTÄLLARE	TRAFIKVERKET
LEVERANTÖR	wsp
SKAPAD AV	M. GRIPENROT
UPPDRAGSNUMMER	10323494
GODKÄND AV	L. ÖSTRÖM /WSP
AVDELNING	5915
RITNINGSTYP	FÖRSLAGSSKISS
TEKNIKOMRÅDE / INNEHÅLL	BYGGNADSVERK
BESKRIVNING	REDOVISNING AV PRINCIPIELL UTFORMNING OCH UTFÖRANDE
SKALA	1:100
FORMAT	A1
FÖRVALTNINGSNUMMER	
RITNINGSNUMMER	141K2001
BLAD	
NÄSTA BLAD	
BET	

Fil: \\corp.pbwan.net\SE\Projects\5915\10323494 - Kvällån_Nattavaara - Samfaktureringsuppdrag\4_CAD\K\Ritdet\Kvällån\141K2001.alt_3.dwg PLOTTAD: 2021-11-19 09:44:20 AV ANVÄNDARE: SEMH16914