



**TECKENFÖRKLARING**

- MARKANSPRÅK**
- GRÄNS FÖR VÄGOMRÅDE
  - - - - - AVGRÄNSNING MELLAN OLIKA TYPER AV MARKANSPRÅK
  - V** NYTT VÄGOMRÅDE MED VÄGRÄTT
  - VI** NYTT VÄGOMRÅDE MED INSKRÄNKT VÄGRÄTT, FÖR ANLÄGGANDE OCH UNDERHÅLL AV VATTENLEDNING.

- SKYDDSÅTGÄRDER OCH FÖRSIKTIGHETSMÅTT**
- ..... MARKERING ELLER AVGRÄNSNING AV SKYDDSÅTGÄRD / FÖRSIKTIGHETSMÅTT

SK1 - TRUMMA SOM KONSTRUERAS SÅ DEN INTE UTGÖR VANDRINGSHINDER

**VERKSAMHETER/ÅTGÄRDER SOM UNDANTAS FRÅN FÖRBUD ENLIGT MILJÖBALKEN**

- ..... FÖRBUDEN MOT ÅTGÄRDER INOM STRANDSKYDDSOMRÅDE (7:15 MB) GÄLLER INTE BYGGANDE AV ALLMÄN VÄG


-SKYLDIGHETEN ATT GÖRA ANMÄLAN FÖR SAMRÅD ENLIGT 12:6 MB GÄLLER INTE FÖR DE VERKSAMHETER OCH ÅTGÄRDER SOM BEHOVS FÖR ATT BYGGA VÄGEN OCH SOM FASTSTÄLLS OCH INGÅR I VÄGOMRÅDE FÖR ALLMÄN VÄG ELLER OMRÅDE FÖR TILFÄLLIG NYTTJANDERÄTT.

**ÖVRIGA BETECKNINGAR PÅ PLANKARTAN**

- NY VÄG, VÄGBANEKANTER MED NYA VÄGHÖJDER
- VÄGBANEKANTER RASTPLATS
- FASTIGHETSGRÄNS
- TRAKTSGRÄNS
- 2:48 FASTIGHETSBETECKNING
- BERGS-RÖRÖN TRAKTNAMN
- LUFTLEDNING EL

**KOORDINATSYSTEM**  
 SYSTEM I PLAN: SWEREF 99 14 15  
 SYSTEM I HÖJD: RH2000

**ORIENTERINGSFIGUR**

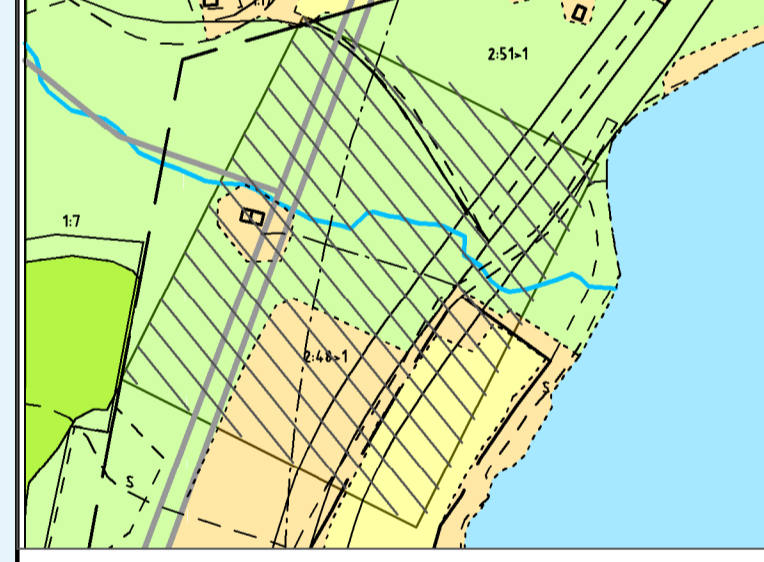

**TYP AV PLAN**  
**VÄGPLAN**

**GRANSKNINGSSTATUS/SYFTE**  
**FÖR GRANSKNING**

**HANDLINGSTYP**  
**GRANSKNINGSHANDLING**

DATUM: 2019-02-25 LEVERANS / ÄNDRINGS-PM

OBJEKT  
**E45, RASTPLATS SVENSTAVIK**

DELOMRÅDE / BANDEL  
 1

ANLÄGGNINGSDEL  
 01

OBJEKTNUMMER / KM  
 145408

BESTÄLLARE: **TRAFIKVERKET** LEVERANTÖR: **wsp**

SKAPAD AV: **KAZI ALAM** UPPDRAGSNUMMER: **10205954**

GODKÄND AV: **I SVENSSON** AVDELNING: **5525**

RITNINGSTYP:  
**PLANKARTA**

TEKNIKOMRÅDE / INNEHÅLL:  
**TEKNIKÖVERGRIPANDE**


BESKRIVNING:  
**PLAN**

**RASTPLATS**

**KM 0/060-0/380**

SKALA: **1:500** FORMAT: **A1** FÖRVALTNINGSNUMMER

RITNINGNUMMER: **101T0201** BLAD: NÄSTA BLAD BET

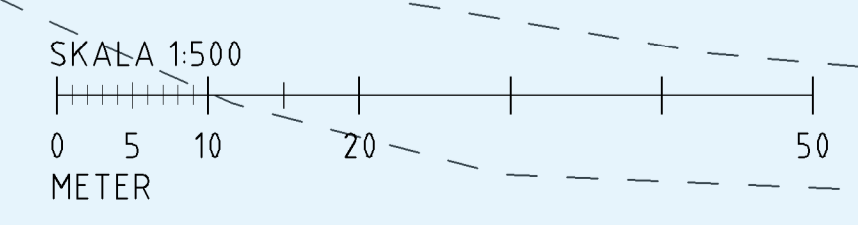

FILE:\S2\181855\1\_C00\svenskna\101T0201.dwg PLOT AD: 2019-04-19 14:32 AV ANVÄNDARE: BEN931