



RASTPLATS SVENSTAVIK

ILLUSTRATIV SEKTION

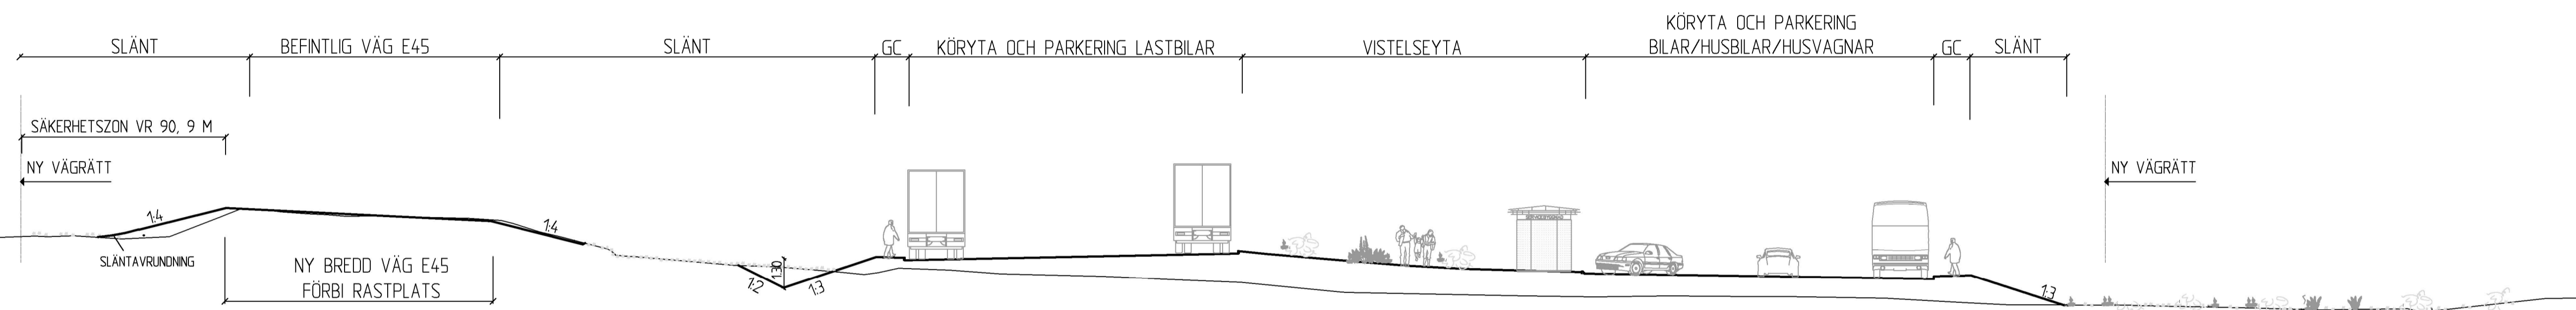

*KANTREMSA VARIERAR MELLAN 0 - 2.0 m

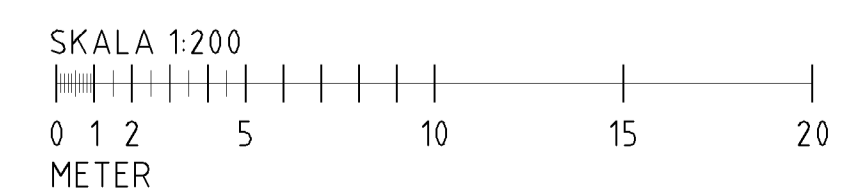

TYP AV PLAN		VÄGPLAN	
GRANSKNINGSSTATUS / SYFTE		FÖR GRANSKNING	
HANDLINGSTYP		GRANSKNINGSHANDLING	
DATUM	2019-02-25	LEVERANS / ÄNDRINGS-PM	
OBJEKT	E45, RASTPLATS SVENSTAVIK		
DELOMRÅDE / BANDEL	1		
ANLÄGGNINGSD. 01			
OBJEKTNUMMER / KM	145408	KONSTRUKTIONSNUMMER	
BESTÄLLARE	TRAFIKVERKET	LEVERANTÖR	wsp
SKAPAD AV	KAZIM ALAM	UPPDRAGSNUMMER	10205954
GODKÄND AV	I SVENSSON	AVDELNING	5525
RITNINGSTYP	Sektion		
TEKNIKOMRÅDE / INNEHÅLL	Teknikövergripande		
BESKRIVNING	Illustrativ sektion Rastplats		
SKALA	1:200	FORMAT	A1
RITNINGSNUMMER	101T0401	FÖRVALTNINGSNUMMER	
		BLAD	NÄSTA BLAD
		BET	

FIL: L:\S27\10205954\1_C00\Svenstavik\T01\101T0401.dwg PLOT DAT: 2019-02-22 12:28:41 AV: ANVÄNDARE: SBT/1571