




**TECKENFÖRKLARING**


- GRÄNS VÄGPLAN — GRÄNS FÖR VÄGPLAN
- TRAKTORGRÄNS — TRAKTORGRÄNS
- FASTIGHETSGRÄNS — FASTIGHETSGRÄNS
- 5:53 — FASTIGHETS BETECKNING
- NY BELÄGGNINGSKANT — NY BELÄGGNINGSKANT
- BEFINTLIGT VÄGOMRÅDE — BEFINTLIGT VÄGOMRÅDE
- NYTT VÄGOMRÅDE — NYTT VÄGOMRÅDE
- BEFINTLIG VÄG — BEFINTLIG VÄG
- + 365.6 — BEFINTLIG HÖJD
- + 366.1 — PROJEKERAD HÖJD

**KOORDINATSYSTEM**  
 SYSTEM I PLAN: SWEREF 99 14 15  
 SYSTEM I HÖJD: RH2000

**ORIENTERINGSGIFUR**

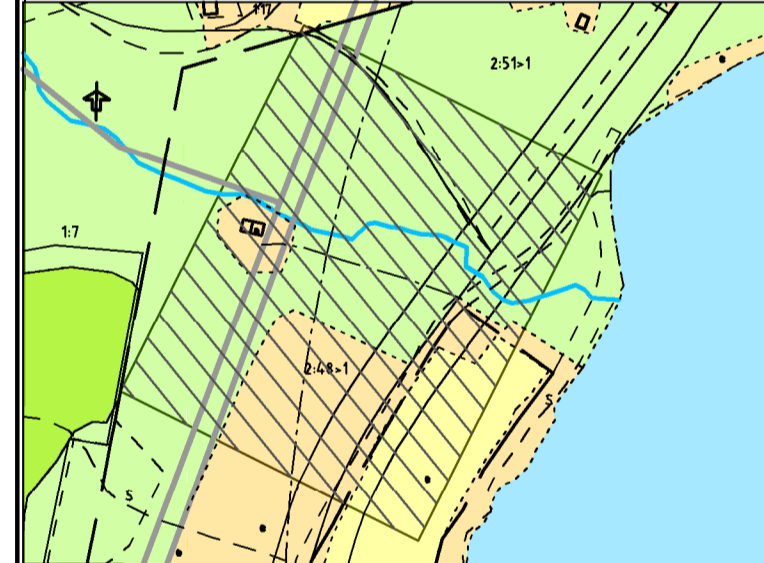

TYP AV PLAN		
GRANSKNINGSSTATUS / SYFTE		
<b>HANDLINGSTYP</b>		
<b>SAMRÅDSHANDLING</b>		
DATUM 2017-10-25	LEVERANS / ÄNDRINGS-PM	
OBJEKT <b>RÄSTPLATS VID E45 SVENSTAVIK</b>		
DELOMRÅDE / BANDEL 1		
ANLÄGGNINGSDL 01		
OBJEKTNUMMER / KM 145408	KONSTRUKTIONNUMMER	
BESTÄLLARE <b>TRAFIKVERKET</b>	LEVERANTÖR <b>wsp</b>	
SKAPAD AV I SVENSSON	UPPDRAGSNUMMER 10205954	
GODKÄND AV	AVDELNING 5525	
RITNINGSTYP <b>PLAN</b>		
TEKNIKOMRÅDE / INNEHÅLL <b>TEKNIKÖVERGRIPANDE</b>		
BESKRIVNING <b>PLAN</b>		
<b>ILLUSTRATIONSPLAN</b>		
SKALA 1:500	FORMAT A1	FÖRVALTNINGSNUMMER
RITINGSNUMMER 101T0203	BLAD	NÄSTA BLAD
		BET

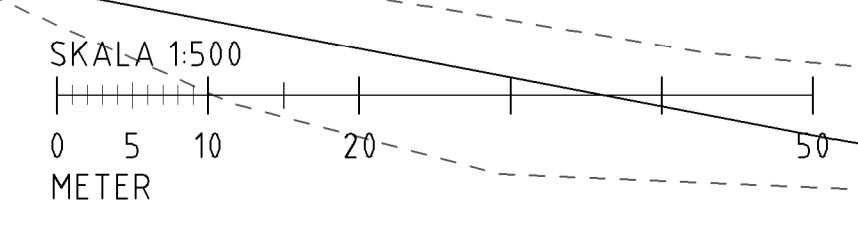

FILE:\S\2017\10\14\101T0203\101T0203.dwg PLOTTAD: 2017-10-25 16:55:15 AV: ANVÄNDARE: SEB5731