



# RASTPLATS SVENSTAVIK

ILLUSTRATIV SEKTION

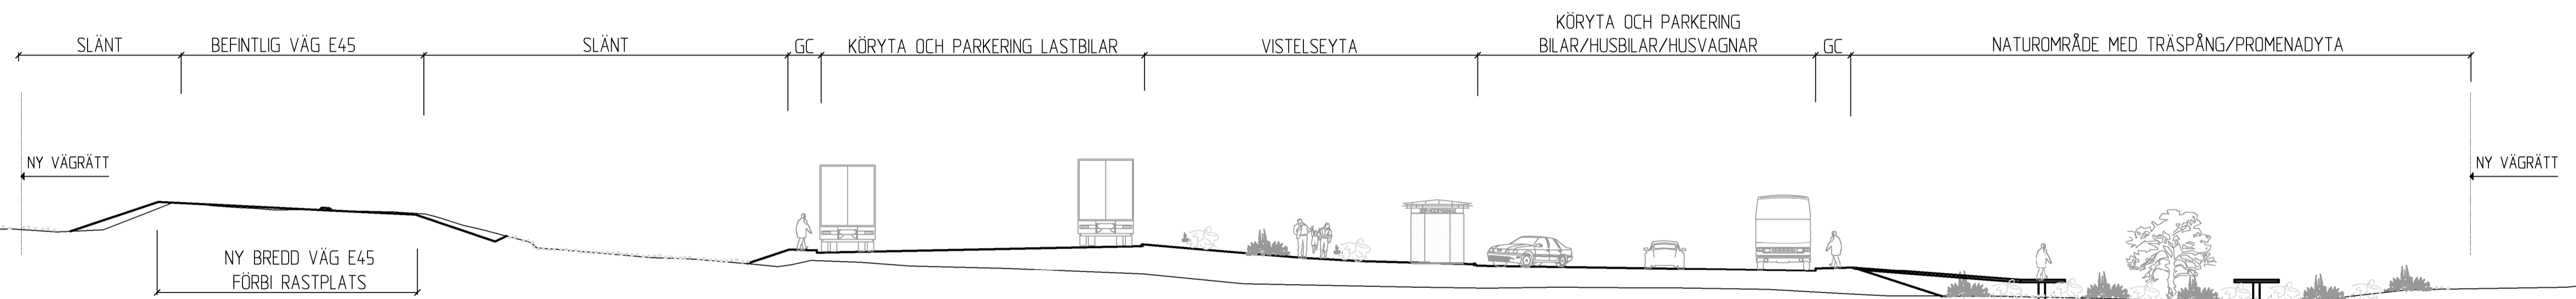

\*KANTREMSA VARIERAR MELLAN 0 - 2.0 m

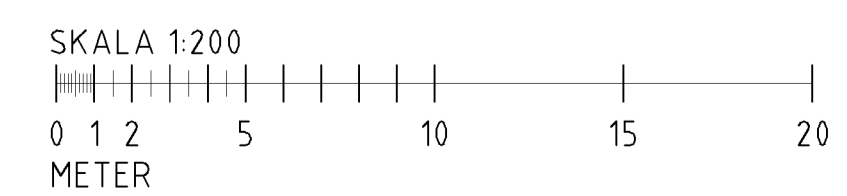

TYP AV PLAN	
GRANSKNINGSSTATUS / SYFTE	
HANDLINGSTYP <b>SAMRÅDSHANDLING</b>	
DATUM 2017-11-14	LEVERANS / ÄNDRINGS-PM
OBJEKT <b>RASTPLATS VID E45 SVENSTAVIK</b>	
DELOMRÅDE / BANDEL 1	
ANLÄGGNINGSDEL 01	
OBJEKTNUMMER / KM 145408	KONSTRUKTIONNUMMER
BESTÄLLARE TRAFIKVERKET	LEVERANTÖR 
SKAPAD AV I SVENSSON	UPPRAGSNUMMER 10205954
GODKÄND AV	AVDELNING 5525
RITNINGSTYP SEKTION	
TEKNIKOMRÅDE / INNEHÅLL TEKNIKÖVERGRIPANDE	
BESKRIVNING SEKTION ILLUSTRATION	
SKALA 1:200	FORMAT A1
RITNINGSNUMMER 101T0402	FÖRVALTNINGSNUMMER
BLAD	NÄSTA BLAD
BET	

FIL: L:\S27\10205954\1\_C00\svensstavik\101T0402.dwg PLOT: 2017-11-14 12:28:56 AV: ANVÄNDARE: SVEN531