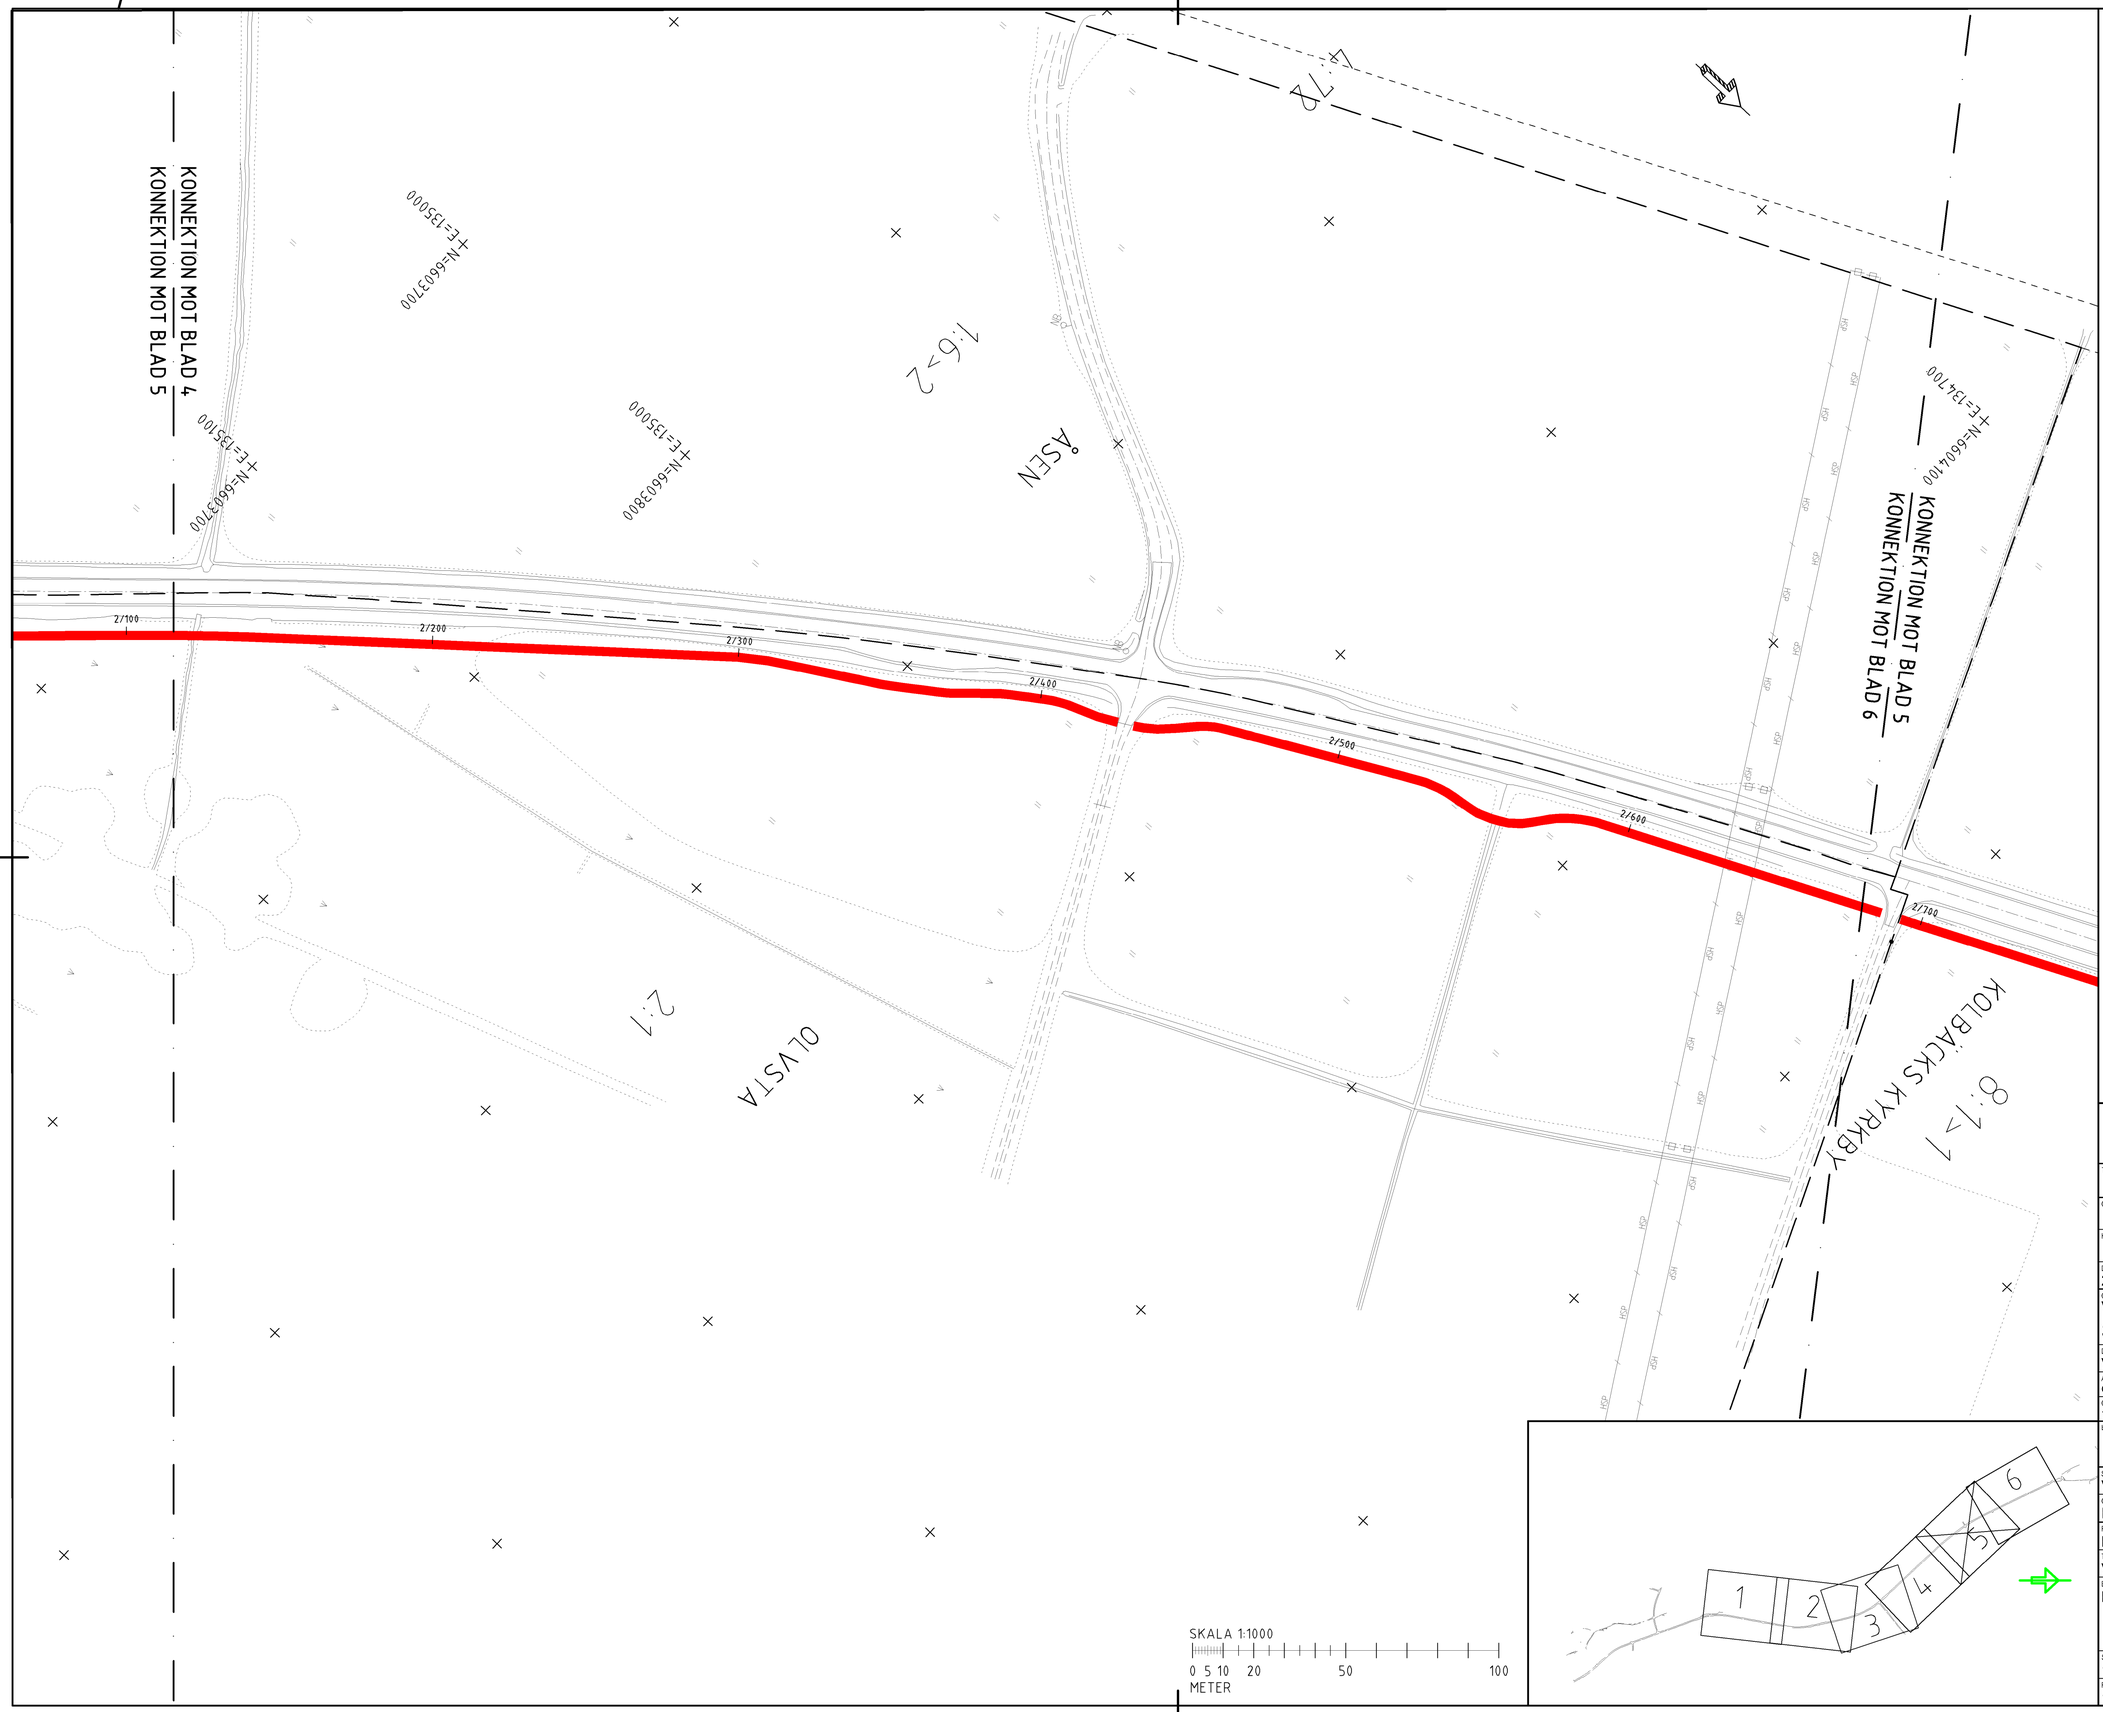

TECKENFÖRKLARING

NY GC-VÄG

NATURA 2000-OMRÅDE

TYP AV PLAN
VÄGPLAN

GRANSKNINGSSTATUS / SYFTE
FÖR GRANSKNING

HANDLINGSTYP
GRANSKNINGSHANDLING

DATUM
2017-11-30

LEVERANS / ÄNDRINGS-PM

OBJEKT
V252 GC-VÄG
STRÖMSHOLM-KOLBÄCK

DELOMRÅDE / BANDEL
VÄG 252 STRÖMSHOLM-KOLBÄCK

ANLÄGGNINGSDEL
GC-VÄG

OBJEKTNUMMER / KM
107503

KONSTRUKTIONSNUMMER

BESTÄLLARE
TRAFIKVERKET

LEVERANTÖR
WSP

SKAPAD AV
V. ÖSTLUND

UPPDRAGSNUMMER
10252798

GODKÄND AV
E. WESSÉN

AVDELNING
5425

RITNINGSTYP
PLAN

TEKNIKOMRÅDE / INNEHÅLL
Vägutformning och trafik

BESKRIVNING
KM 2/100 - 2/700

SKALA
1:1000

FORMAT
A1

FÖRVALTNINGSNUMMER

RITNINGSNUMMER
101T0205

BLAD
5

NÄSTA BLAD
6

BET

Fil: \\corp.pbwan.net\SE\Projekt\S425\10252798 - Strömsholm-Kolbäck (GC-väg)_CAD\T\Skiftet\Översikt leverans 1\TRBK\101T0205_ TYP3A_mittlinje.dwg PLOTTAD 2017-11-30 13:26:25 AV ANVÄNDARE SEV09536