


TECKENFÖRKLARING

- · — · GRÄNS BEFINTLIGT VÄGOMRÅDE
- · — · GRÄNS NYTT VÄGOMRÅDE
- · — · TILLFÄLLIG NYTTJÄNDERÄTT
- · — · INSKRÄNKT VÄGRÄTT
- - - - FASTIGHETSGRÄNS
- · — · TRAKTGRÄNS
- · — · VILTSTÄNGSEL ELLER FAUNASTÄNGSEL
- · — · BEFINTLIG VILTSTÄNGSEL SOM RIVS
- · — · SIDORÄCKE (NZ)
- · — · SLÄNTRÄCKE
- · — · MITTRÄCKE
- · — · SLÄNT
- · — · LÅNGMARKERING/HÖJDER VÄGBANA
- · — · BEFINTLIG DAGVATTENTRUMMA
- · — · NY DAGVATTENTRUMMA
- NY ELLER JUSTERAD ALLMÄN VÄG
- · — · VÄGANSLUTNING SOM STÄNGS
- ↗ TRAFIKRIKTNING
- · — · VATTENDRAG
- - - - BEFINTLIG VÄGKANT
- · — · NY BELÄGGNINGSKANT
- ⊗ BEFINTLIG BELYSNINGSTOLPE

KOORDINATSYSTEM:
 SWEREF 99 13 30
 HÖJDSYSTEM:
 RH 2000

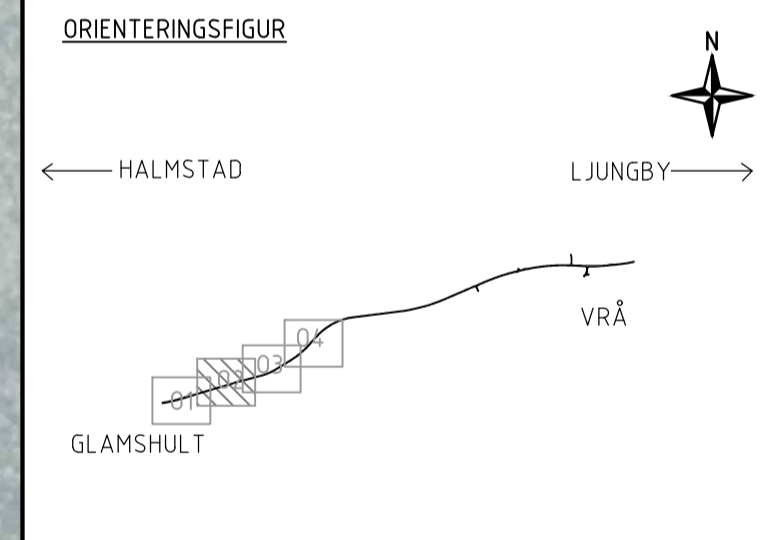

TYP AV PLAN	
VÄGPLAN	
FÖR GRANSKNING	
GRANSKNINGSHANDLING	
DATUM 2024-02-15	LEVERANS / ÄNDRINGS-PM
OBJEKT	
VÄG 25	
HALMSTAD - LJUNGBY	
DELOMRÅDE / BANDEL	
GLAMSHULT-VRÅN ETAPP 1	
ANLÄGGNINGSGDEL	
01 GEMENSAMT ETAPP 1	
OBJEKTNUMMER / KM 168988 ETAPP 1	KONSTRUKTIONNUMMER
BESTÄLLARE	LEVERANTÖR
TRAFIKVERKET	WSP
SKAPAD AV K. IMRAN ALAM	UPPRAGSNUMMER 10308944
GODKÄND AV J. MÖRHED	ÄNDRING 5322
RITNINGSTYP	
PLAN	
TEKNIKOMRÅDE / INNEHÅLL	
T- VÄGUTFORMNING OCH TRAFIK	
BESKRIVNING	
PLAN 0/800-1/400	
ILLUSTRATIONSKARTA	
SKALA 1:1000	FORMAT A1
RITNINGNUMMER 101T0502	FÖRVALTNINGSNUMMER
BLAD	NÄSTA BLAD
BET	

