

TECKENFÖRKLARING

- MARKANSPRÅK**
- GRÄNS FÖR VÄGOMRÅDE
 - - - AVGRÄNSNING MELLAN OLIKA TYPER AV MARKANSPRÅK
 - - - FASTIGHETSGRÄNS
 - TRAKTGRÄNS
 - V** NYTT VÄGOMRÅDE MED VÄGRÄTT
 - Vi** NYTT VÄGOMRÅDE MED INSKRÄNKT VÄGRÄTT
 - T** TILFÄLLIG NYTTJANDERÄTT GÄLLER UNDER BYGGTIDEN DOCK SOM LÄNGST TILL 3 MÅNADER EFTER SLUTBESIKTNING
- V1 VÄGOMRÅDE MED INSKRÄNKT VÄGRÄTT FÖR TRUMMOR
- T1 TILFÄLLIG NYTTJANDERÄTT FÖR JUSTERING AV SLÄNTER OCH ANSLUTANDE VÄGAR SAMT BYGGANDE AV VILTSTÄNGSEL
- T2 TILFÄLLIG NYTTJANDERÄTT FÖR ÅTGÄRDER PÅ BEFINTLIGA ANSLUTANDE VÄGAR
- T3 TILFÄLLIG NYTTJANDERÄTT FÖR UPPLAG AV MASSOR, GÄLLER UNDER BYGGTIDEN

VERKSAMHETER/ÅTGÄRDER SOM UNDANTAS FRÅN FÖRBUD ENLIGT MILJÖBALKEN.

UNDANTAGEN GÄLLER HELA PLANEN.

SKYLDIGHET ATT GÖRA ANMÄLAN FÖR SAMRÅD ENLIGT 12:6 MB GÄLLER INTE FÖR DE VERKSAMHETER OCH ÅTGÄRDER SOM BEHOVS FÖR ATT BYGGA VÄGEN OCH SOM FASTSTÄLLTS OCH INGÅR I VÄGOMRÅDET FÖR ALLMÄN VÄG ELLER OMRÅDE FÖR TILFÄLLIG NYTTJANDERÄTT.

FÖRBUD MOT ÅTGÄRD INOM STRANDSKYDDSOMRÅDE (7:15) GÄLLER INTE BYGGANDE AV ALLMÄN VÄG.

ÖVRIGA BETECKNINGAR PÅ PLANKARTAN


- 1000 NY VÄG, MED LÅNGMÄTNINGSSTRECK OCH HÖJDSÄTTNING
- 10,0m VILTSTÄNGSEL ELLER FAUNASTÄNGSEL
- BEFINTLIG VILTSTÄNGSEL SOM RIVS
- SIDORÄCKE (N2)
- SLANTRÄCKE
- MITTRÄCKE
- BEFINTLIG VÄGKANT
- NY BELÄGGNINGSKANT

SÄRSKILDA BESLUT SOM TAS I SAMBAND MED FASTSTÄLLELSE AV VÄGPLAN

- INDRAGNING AV VÄG FRÅN ALLMÄNT UNDERHÅLL

KOORDINATSYSTEM:
SWEREF 99 13 30

HÖJDSYSTEM:
RH 2000

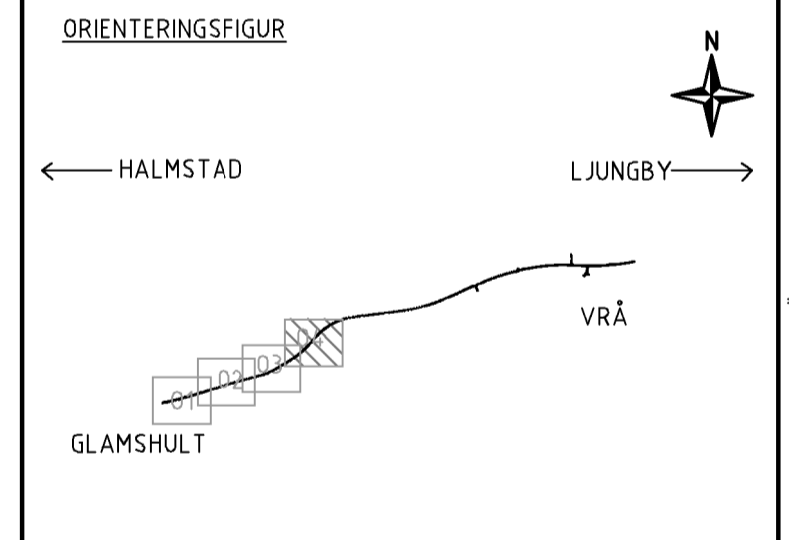

VÄGPLAN

FÖR GRANSKNING

GRANSKNINGSHANDLING

DATUM: 2024-02-15

VÄG 25
HALMSTAD - LJUNGBY

GLAMSHULT-VRÅ ETAPP 1

DELOMRÅDE / BANDEL: 01 GEMENSAMT ETAPP 1

OBJEKTNUMMER / KM: 168988 ETAPP 1

BESTÄLLARE: TRAFIKVERKET

LEVERANTÖR: **wsp**

SKAPAD AV: K. IMRAN ALAM

UPPDRAGSNUMMER: 10309844

GODKÄND AV: J. MÖRHED

AVDELNING: 5322

RITNINGSTYP: PLAN

TEKNIKOMRÅDE / INNEHÅLL: T- VÄGUTFORMNING OCH TRAFIK

BESKRIVNING: PLAN 2/000-2/300

PLANKARTA

SKALA: 1:1000

FORMAT: A1

FÖRVLTNINGSNUMMER: 101T0204

RITNINGSNUMMER: BLAD

NÄSTA BLAD

BET

