PROFIL 03

RV25 ETAPP 1
CENTRUMLINJE 10101
SEKTION 1/200 - 1/800

SKALA 1:1000
0 5 10 20 50 100
METER

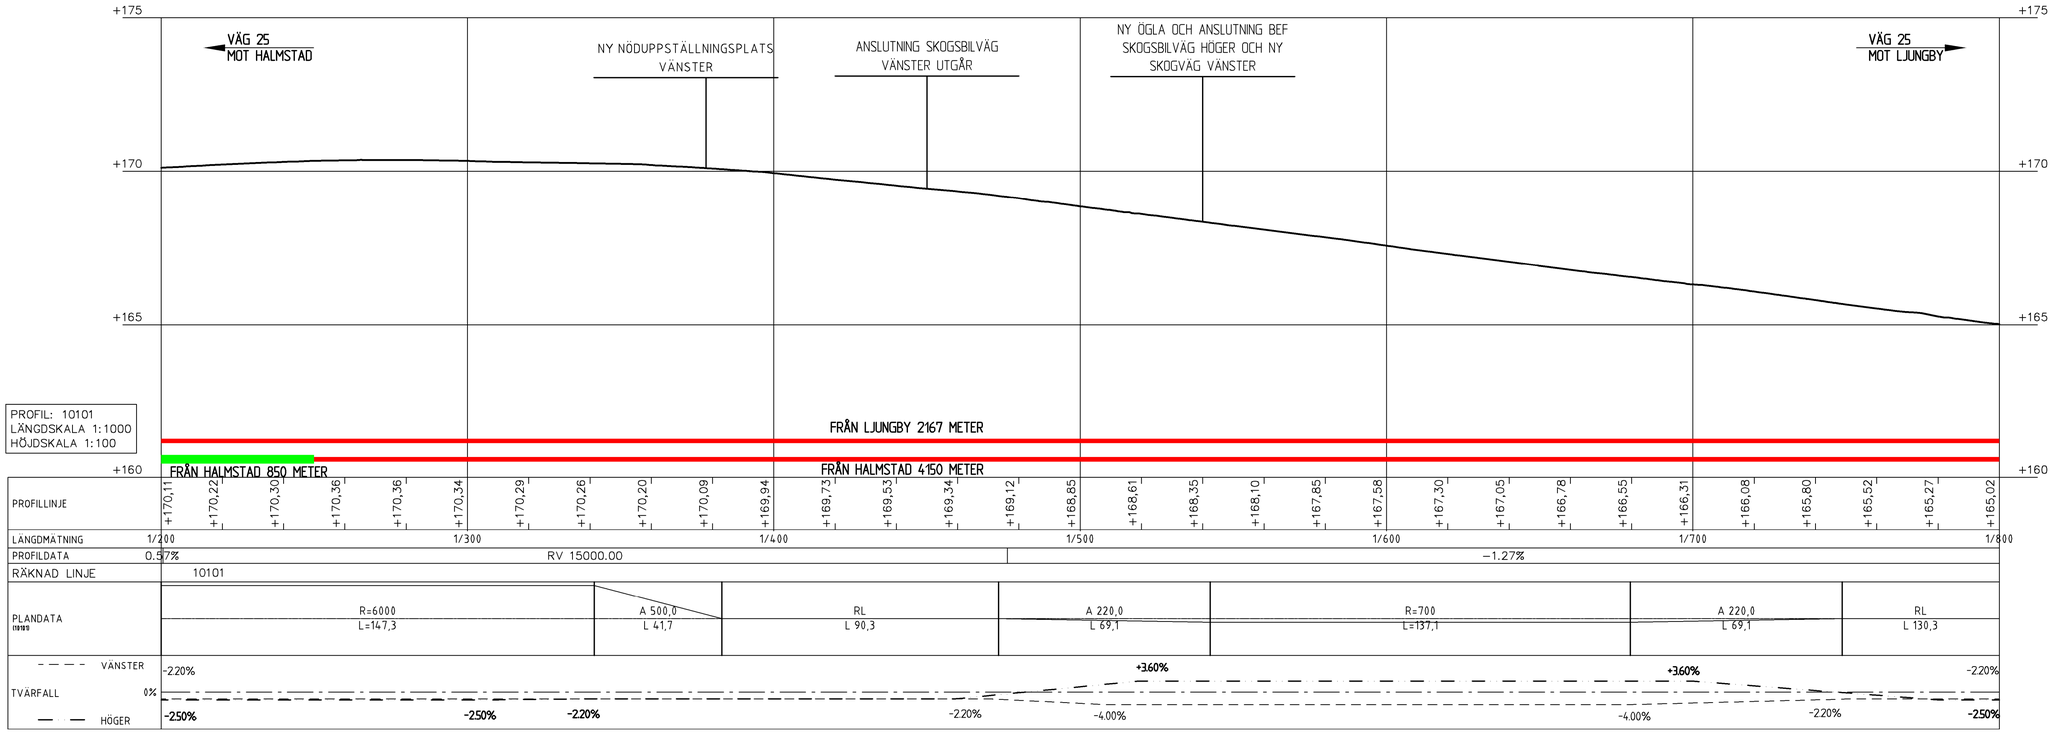

PROFIL 04

RV25 ETAPP 1
CENTRUMLINJE 10101
SEKTION 1/800 - 2/300

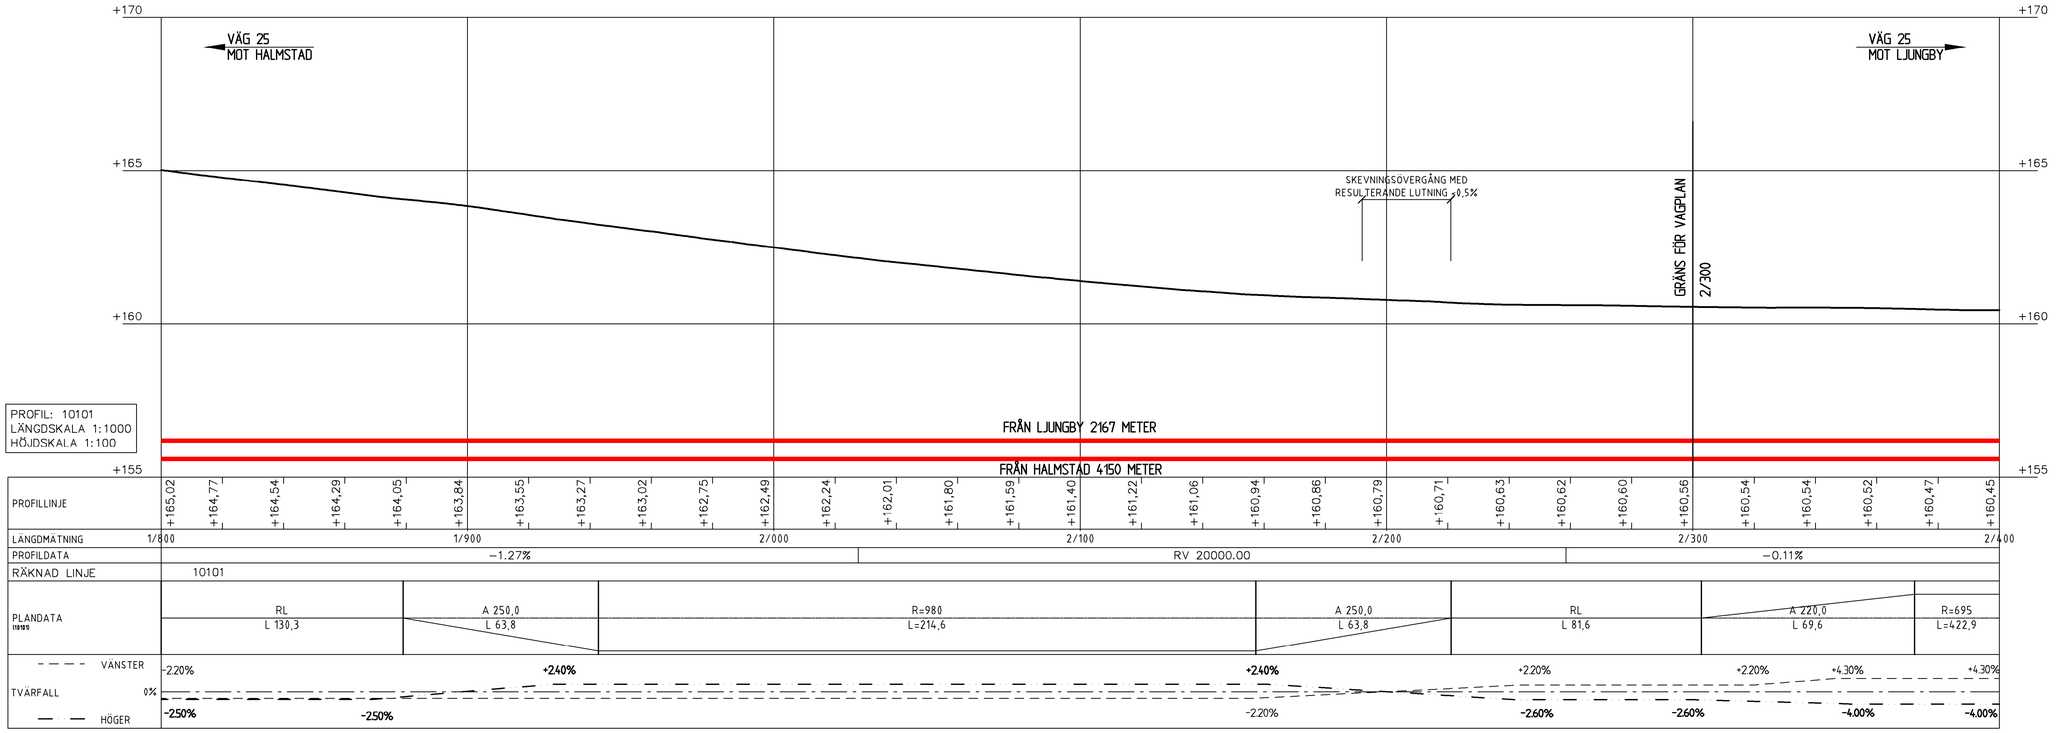

TECKENFÖRKLARING

ETT KÖRFÄLT
TVÅ KÖRFÄLT

KOORDINATSYSTEM:
SWEREF 99 13 30
HÖJDSYSTEM:
RH 2000

TYP AV PLAN
VÄGPLAN

GRANSKNINGSSTATUS / SYFTE
FÖR GRANSKNING

HANDLINGSTYP
GRANSKNINGSHANDLING

DATUM
2024-02-15

LEVERANS / ÄNDRINGS-PM

OBJEKT
VÄG 25
HALMSTAD - LJUNGBY

DELOMRÅDE / BANDEL
GLAMSHULT-VRÅ ETAPP 1

ANLÄGGNINGSDEL
01 GEMENSAMT ETAPP 1

OBJEKTNUMMER / KM
168988 ETAPP 1

KONSTRUKTIONSNUMMER

BESTÄLLARE
TRAFIKVERKET

LEVERANTÖR
WSP

SKAPAD AV
K. IMRAN ALAM

UPPDRAGSNUMMER
10308944

GODKÄND AV
J. MÖRHED

AVDELNING
5322

RITNINGSTYP
PROFIL

TEKNIKOMRÅDE / INNEHÅLL
T- VÄGUTFORMNING OCH TRAFIK

BESKRIVNING
PROFIL 1/200-1/800
PROFIL 1/800-2/300

SKALA
1:1000

FORMAT
A1

FÖRVALTNINGSNUMMER

RITNINGSNUMMER
101T0302

BLAD

NÄSTA BLAD

BET

Fil: \\corp.pbwan.net\SE\Projekt\5839\5839138894 - Rv 25 Glamshult-VrÅ-Bana\Jobb_CAD\T\Bilagt\Granskningshandling\Profil\101T0302.dwg PLOTTAD: 2024-2-15 12:33:29 AV ANVÄNDARE: SEKA29996