PLAN

DETALJER AV OGLA

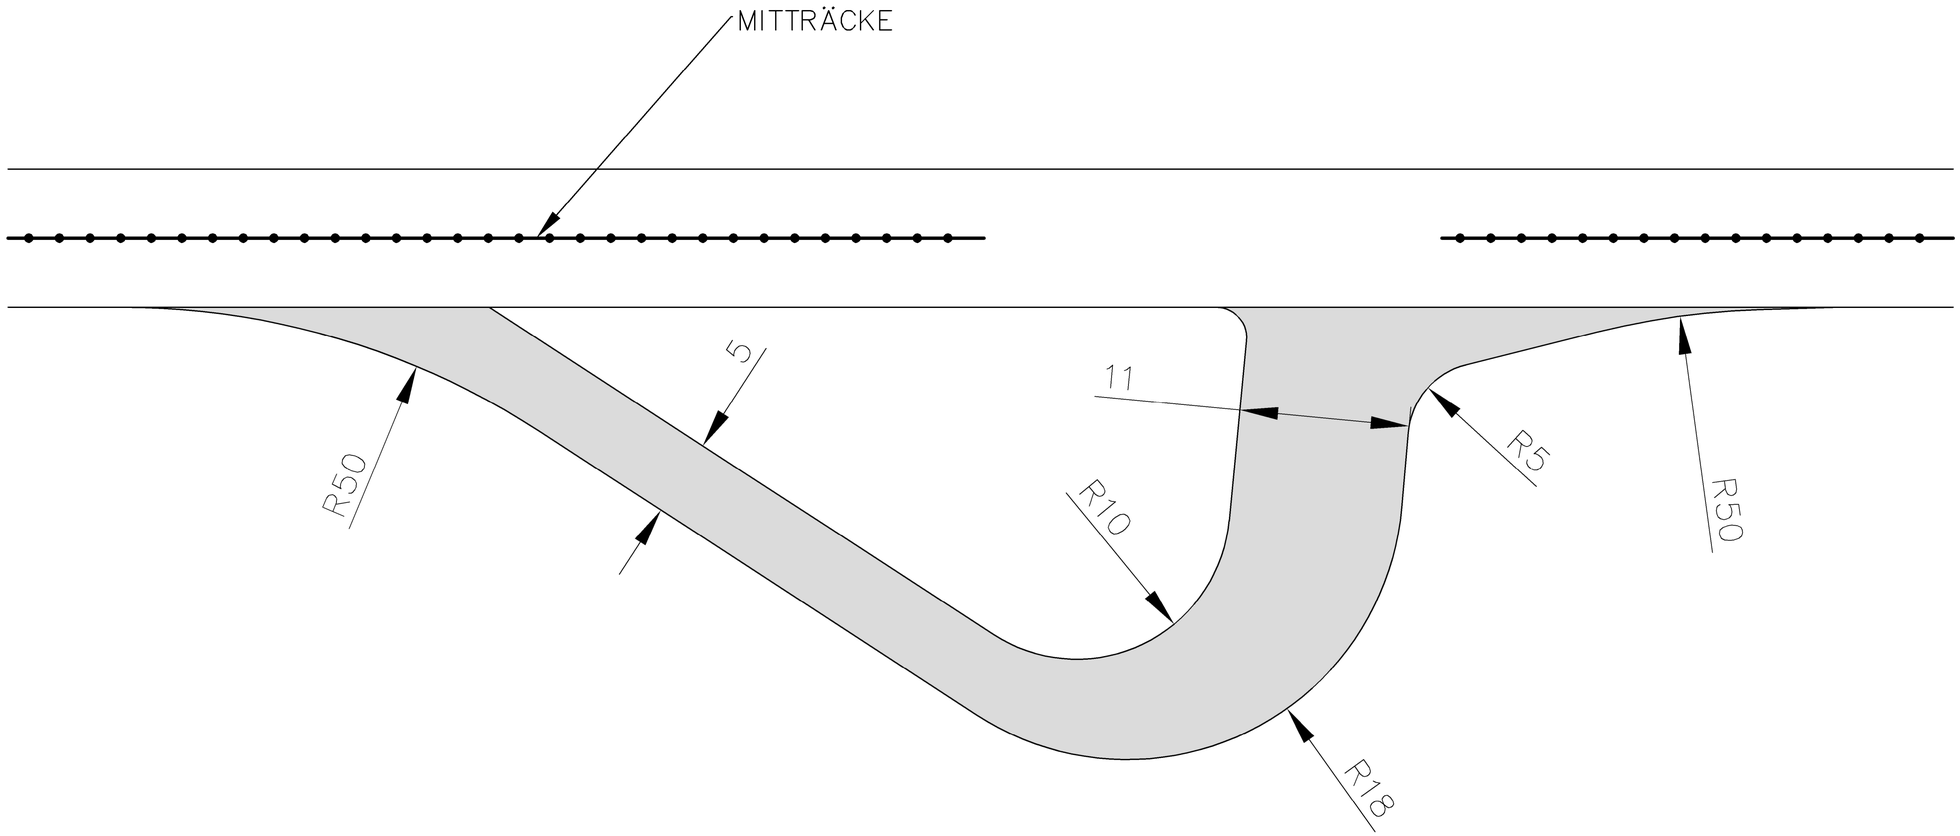

SKALA 1:200

0 1 2 5 10 15 20

METER

TYP AV PLAN	VÄGPLAN
GRANSKNINGSSTATUS / SYFTE	FÖR GRANSKNING
HANDLINGSTYP	GRANSKNINGSHANDLING
DATUM: 2023-12-01	LEVERANS / ÄNDRINGS-PM
OBJEKT	VÄG 25 GLAMSHULT-VRÅ (0)
DELOMRÅDE / BANDEL	GLAMSHULT-VRÅ (0)
ANLÄGGNINGSDEL	00 GEMENSAMT
OBJEKTNUMMER / KM: 168988 ETAPP 1	KONSTRUKTIONSNUMMER
BESTÄLLARE: TRAFIKVERKET	LEVERANTÖR: wsp
SKAPAD AV: K. IMRAN ALAM	UPPDRAGSNUMMER: 10309844
GODKÄND AV: J. MÖRHED	AVDELNING: 5322
RITNINGSTYP	TYPSEKTION
TEKNIKOMRÅDE / INNEHÅLL	T- VÄGUTFORMNING OCH TRAFIK
BESKRIVNING	DETALJER AV OGLA
SKALA: 1:200	FORMAT: A1
FÖRVALTNINGSNUMMER	
RITNINGSNUMMER: 000T0404	BLAD / NÄSTA BLAD / BET

Fil: R:\5831\5831\14318944 - Rv 25 Glamshult-Vrå\Beskrivn_FAS\T\Ritfel\Granskningshandling\Typsektion\V0170404.dwg PLOTTAD: 2023-12-07 15:35:11 AV ANVÄNDARE: SSKA29996