

**TECKENFÖRKLARING**

- MARKANSPRÅK**
- - - GRÄNS FÖR VÄGOMRÅDE
  - - - AVGRÄNSNING MELLAN OLIKA TYPER AV MARKANSPRÅK
  - - - FASTIGHETSGRÄNS
  - - - TRAKTGRÄNS
- V** NYTT VÄGOMRÅDE MED VÄGRÄTT
- Vi** NYTT VÄGOMRÅDE MED INSKRÄNKT VÄGRÄTT
- T** TILFÄLLIG NYTTJANDERÄTT GÄLLER UNDER BYGGTIDEN DOCK SOM LÄNGST TILL 3 MÅNADER EFTER SLUTBESIKTNING
- V1** VÄGOMRÅDE MED INSKRÄNKT VÄGRÄTT FÖR TRUMMOR
- T1** TILFÄLLIG NYTTJANDERÄTT FÖR JUSTERING AV SLÄNTER OCH ANSLUTANDE VÄGAR SAMT BYGGANDE AV VILTSTÄNGSEL
- T2** TILFÄLLIG NYTTJANDERÄTT FÖR ÅTGÄRDER PÅ BEFINTLIGA ANSLUTANDE VÄGAR
- T3** TILFÄLLIG NYTTJANDERÄTT FÖR UPPLAG AV MASSOR, GÄLLER UNDER BYGGTIDEN


**VERKSAMHETER/ÅTGÄRDER SOM UNDANTAS FRÅN FÖRBUD ENLIGT MILJÖBALKEN.**  
 UNDANTAGEN GÄLLER HELA PLANEN.  
 SKYLDIGHET ATT GÖRA ANMÄLAN FÖR SAMRÅD ENLIGT 12:6 MB GÄLLER INTE FÖR DE VERKSAMHETER OCH ÅTGÄRDER SOM BEHOVS FÖR ATT BYGGA VÄGEN OCH SOM FASTSTÄLLTS OCH INGÅR I VÄGOMRÅDET FÖR ALLMÄN VÄG ELLER OMRÅDE FÖR TILFÄLLIG NYTTJANDERÄTT.  
 FÖRBUD MOT ÅTGÄRD INOM STRANDSKYDDSOMRÅDE (7:15) GÄLLER INTE BYGGANDE AV ALLMÄN VÄG.

- ÖVRIGA BETECKNINGAR PÅ PLANKARTAN**
- 10000 NY VÄG, MED LÅNGMÄTNINGSSTRECK OCH HÖJDSÄTTNING
  - 100m VILTSTÄNGSEL ELLER FAUNASTÄNGSEL
  - BEFINTLIG VILTSTÄNGSEL SOM RIVS
  - SIDORÄCKE (N2)
  - SLANTRÄCKE
  - MITTRÄCKE
  - BEFINTLIG VÄGKANT
  - NY BELÄGGNINGSKANT

**SÄRSKILDA BESLUT SOM TAS I SAMBAND MED FASTSTÄLLELSE AV VÄGPLAN**


- INDRAGNING AV VÄG FRÅN ALLMÄNT UNDERHÅLL

**KOORDINATSYSTEM:**  
 SWEREF 99 13 30  
**HÖJDSYSTEM:**  
 RH 2000

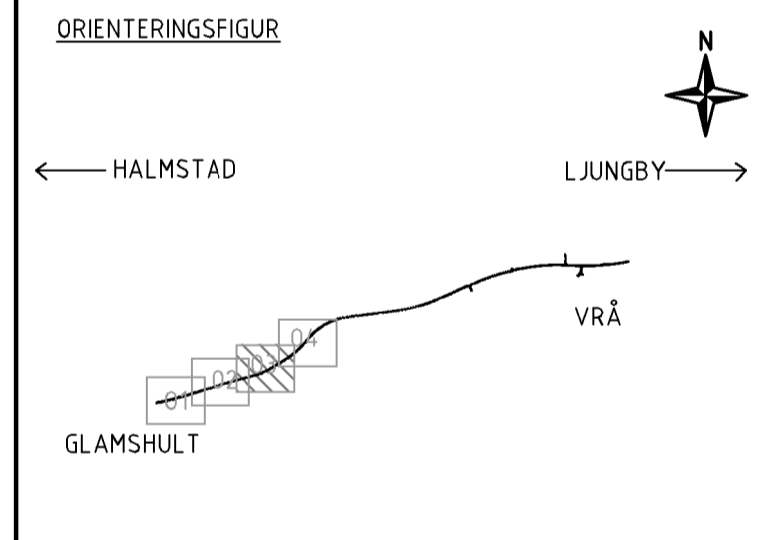

**VÄGPLAN**

GRANSKNINGSSTATUS / SYFTE	
HANDLINGSTYP <b>GRANSKNINGSHANDLING</b>	
DATUM 2024-04-23	LEVERANS / ÄNDRINGS-PM
<b>VÄG 25 HALMSTAD - LJUNGBY</b>	
DELOMRÅDE / BANDEL <b>GLAMSHULT-VRÅ ETAPP 1</b>	
ANLÄGGNINGSDEL <b>01 GEMENSAMT ETAPP 1</b>	
OBJEKTNUMMER / KM 168988 ETAPP 1	KONSTRUKTIONNUMMER
BESTÄLLARE <b>TRAFIKVERKET</b>	LEVERANTÖR <b>wsp</b>
SKAPAD AV K. IMRAN ALAM	UPPDRAGSNUMMER 10309844
GODKÄND AV J. MÖRHED	AVDELNING 5322
RITNINGSTYP <b>PLAN</b>	
TEKNIKOMRÅDE / INNEHÅLL <b>T- VÄGUTFORMNING OCH TRAFIK</b>	
BESKRIVNING <b>PLAN 1/400-2/000 PLANKARTA</b>	
SKALA 1:1000	FORMAT A1
RITNINGSNUMMER 101T0203	FÖRVLTNINGSNUMMER
BLAD	NÄSTA BLAD
BET	

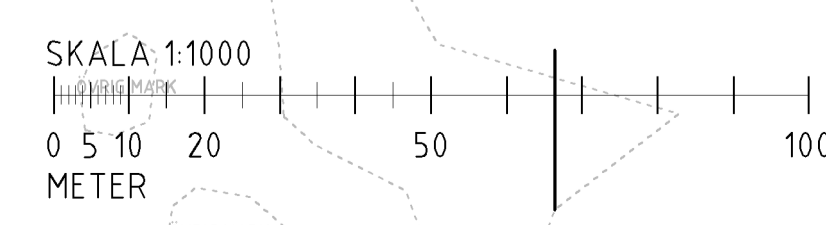

F:\Uppdragsplaner\SE\Projekt\168988\101T0203\101T0203.dwg - R: 25 - Glamshult-VRÅ - Beskrivning\_V - 2024-04-23 15:57:57 - AV ANVÄNDARE: SSKAZ9966