


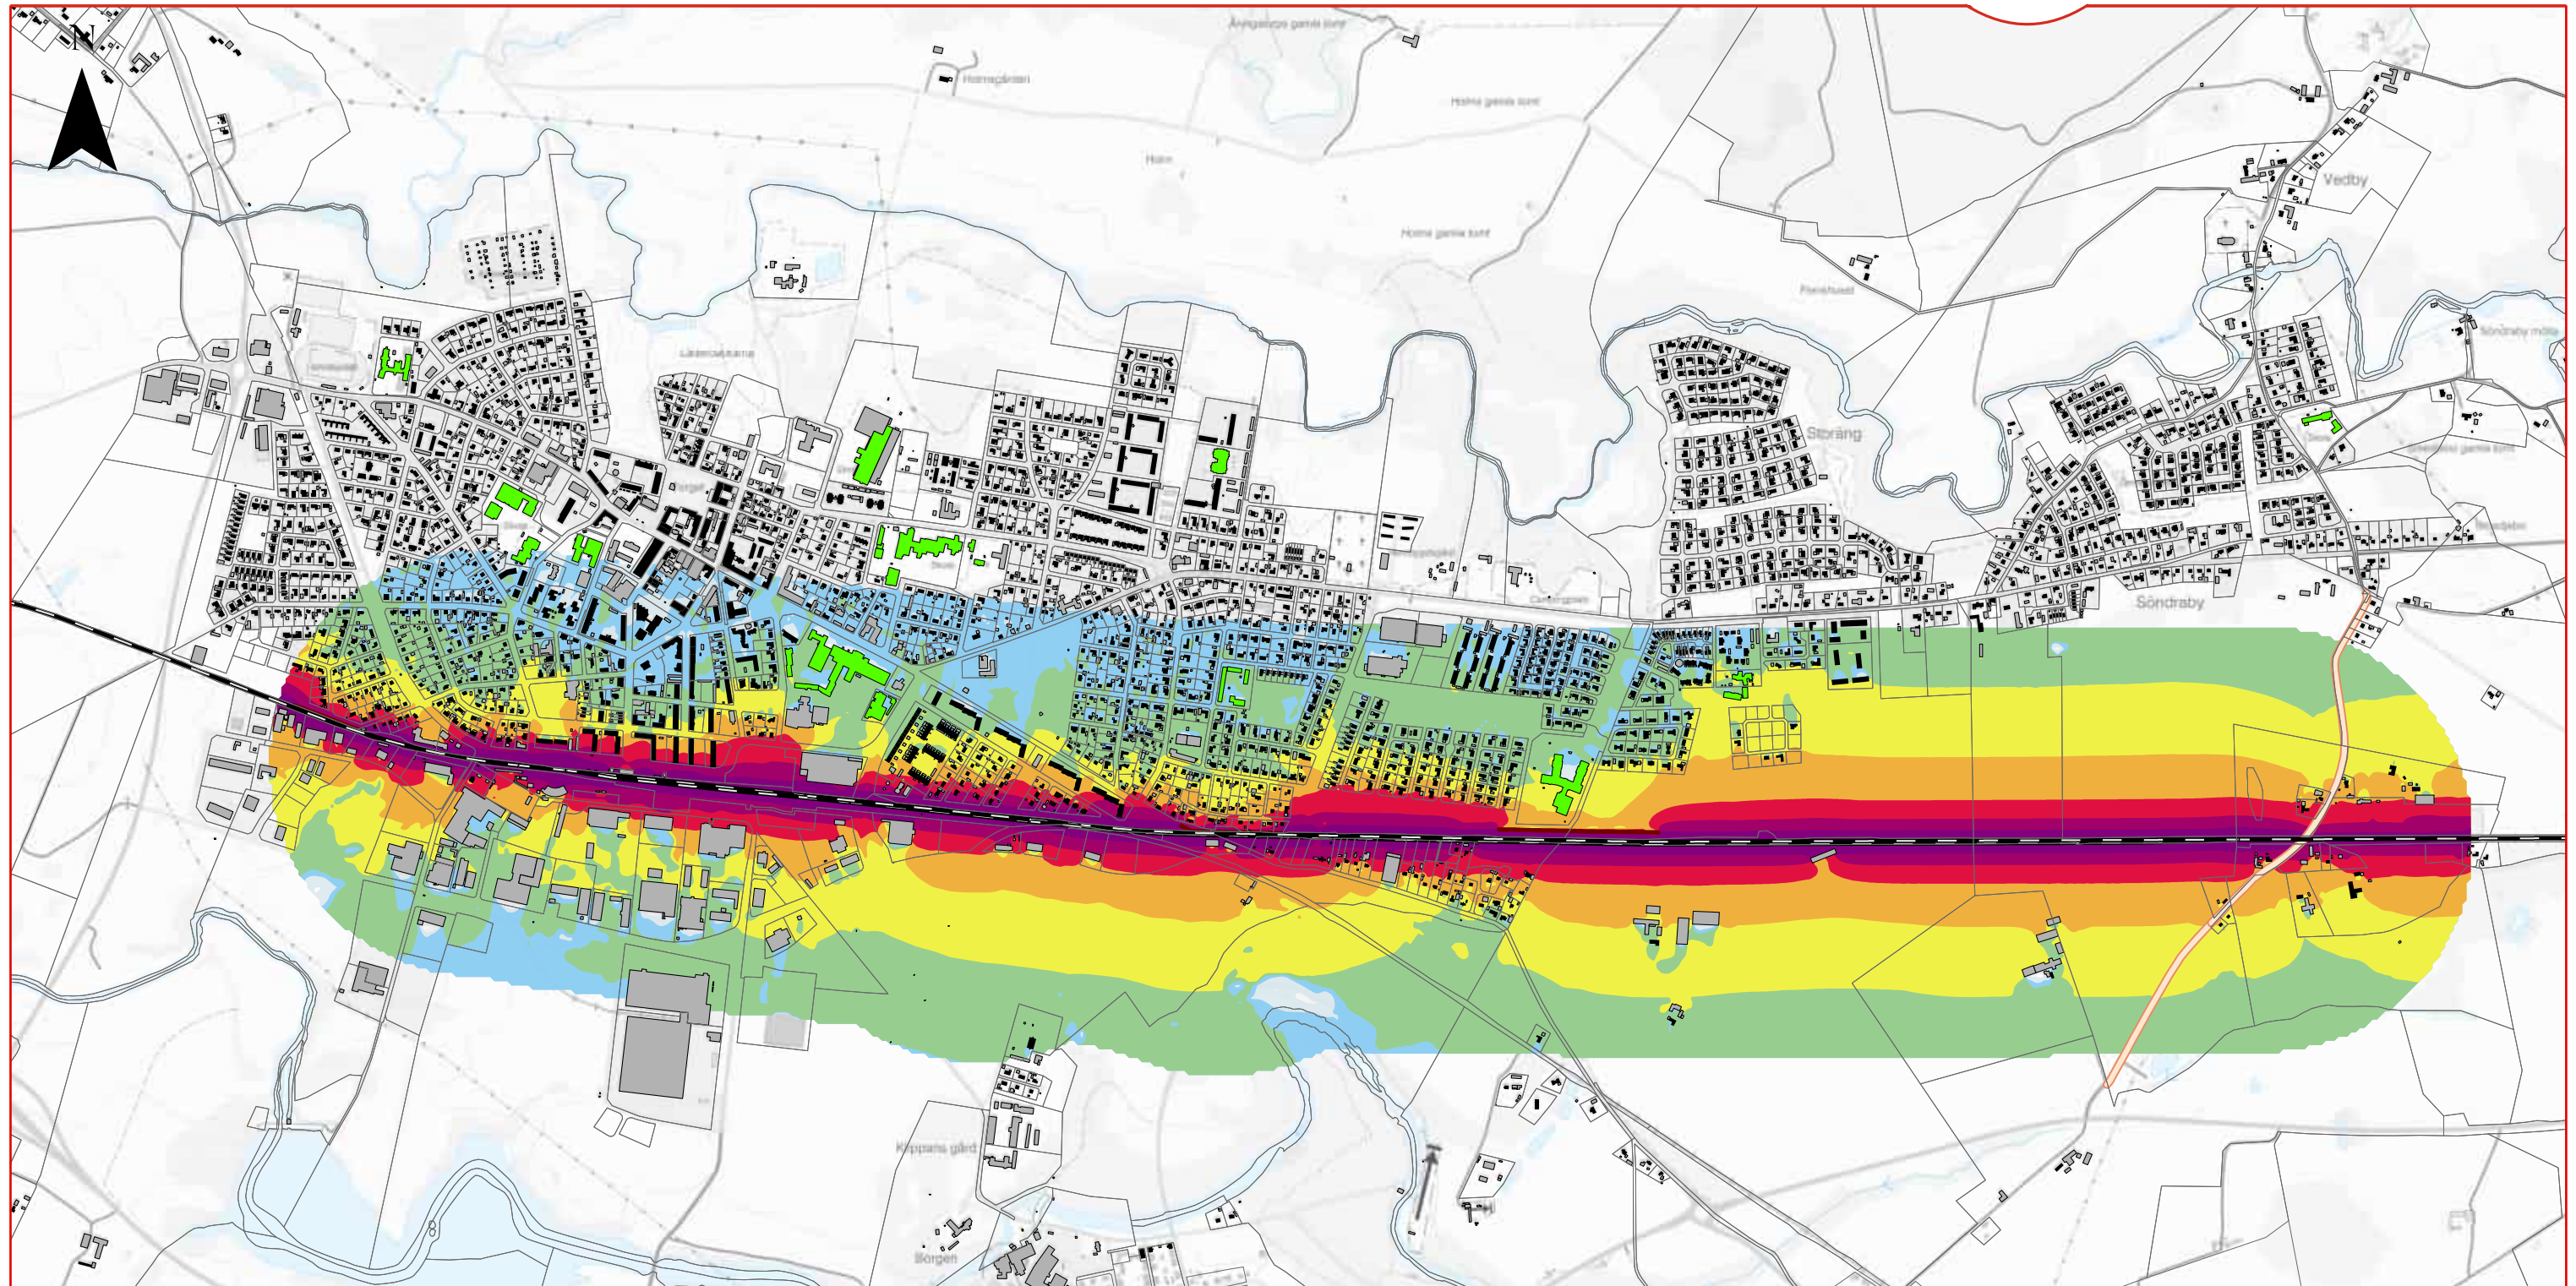

KLIPPAN FÖRLÄNGT MÖTESPÅR

Bilaga: 4B

Utbyggnadsalternativ

Maximal ljudnivå 2m över mark från godståg

Handläggare: Semir Caban

Projektnummer: 30041463-001

Datum: 2025-01-27

Skala (A3): 1:15 000

0 100 200 300 400 500
Meter

© Lantmäteriet, Geodatasamverkan

Teckenförklaring

- Järnväg framtid
- Befintlig Bullerskyddsskärm
- Väg 1820
- Skola
- Bostad
- Komplementbyggnad
- Fastighetsgränser

Lf,max [dBA]

- 55-60
- 60-65
- 65-70
- 70-75
- 75-80
- 80-85
- 85-90
- >90