

TECKENFÖRKLARING

DATUM GRUNDKARTA: 2024-05
 DATUM FASTIGHETSKARTA: 2024-05
 KOORDINATSYSTEM: SWEREF 99 18 00, RH2000
 DATUM ORTOFOTO: 2023-10

NYA ANLÄGGNINGAR


- 0+000 NY JÄRNVÄG MED LÄNGDMÄTNINGSSTRECK OCH LÄNGDANGIVELSE
- NY JÄRNVÄG MED SLÄNT
- YY/YYY NY ALLMÄN STATLIG VÄG MED LÄNGDMÄTNINGSSTRECK OCH LÄNGDANGIVELSE
- NY SERVICEVÄG
- FÖRSLAG TILL KOMMUNAL GATA, GÅNG- OCH CYKELVÄG ELLER ENSKILD VÄG OCH SOM INTE FASTSTÄLLS AV JÄRNVÄGSPLANEN
- FÖRSLAG TILL PLANSKILD PASSAGE ÖVER JÄRNVÄGEN
- STÖDMUR
- NYA PLATTFORMAR/PLATTFORMAR SOM BYGGS UT
- FÖRSLAG TILL STATIONSHUS OCH PLATTFORMSFÖRBINDELSE (TRAPPOR, RAMPER, HISSAR, BRO ÖVER SPÅROMRÅDE OCH RULLTRAPPOR)
- BRO
- TEKNIKHUS/TEKNIKKIOSK
- MAST
- RIVNING AV BEFINTLIG JÄRNVÄG
- BULLERSKYDDSSKÄRM
- STÄNGSEL
- FÖRSLAG TILL VÄGRÄCKE PÅ KOMMUNAL VÄG
- DIKE, OMLEDNING AV VATTENDRAG

ÖVRIGT

- BEFINTLIG JÄRNVÄG
- BEFINTLIGT STÄNGSEL
- INLÖSEN AV FASTIGHET
- STRANDKANT
- BÄCK/DIKE

BEFINTLIGA GRÄNSER

- TRAKTGRÄNS
- FASTIGHETSGRÄNS
- NATURRESERVAT/NATURA 2000-OMRÅDE

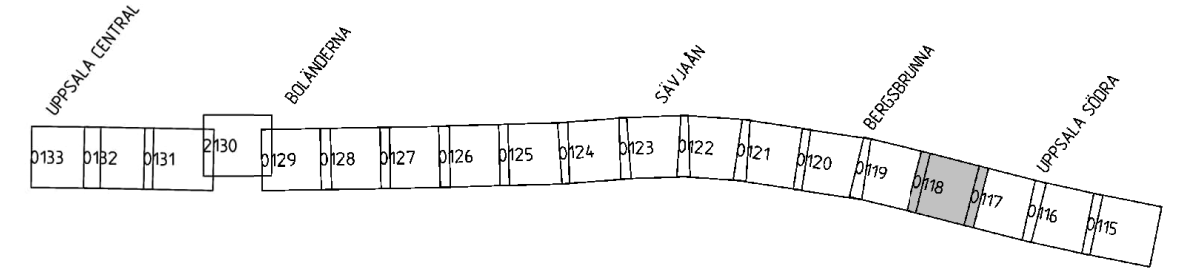

UTFORMNING AV PLANFÖRSLAG

TYP AV PLAN		JÄRNVÄGSPLAN	
LEVERANTÖR	AVDELNING	LEVERANS/ÄNDRINGS-PM	TEKNOLOGI
SWECO	UPPDRAGSNUMMER 30020886	KONSTRUKTIONSNUMMER	GRÄNSNINGSTATUS / SYFTE
SKAPAD AV SWECO/SEVOMA	HANDLINGSSTYPP SAMRÅDSHANDLING ANLÄGGNINGSTYP		PLÖMETERETER 58-500 - 59+0 4:30
GRANSKAD AV SWECO/SELJER	RITINGSNUMMER PROJEKT FSLK003-10GR-341-0000-58_59		BLAD 0118
FÖRORD AV SWECO/SEIDI	DATUM 2024-11-25	SKALA 1:1000	FÖRHANDLING 0119
Illustrationskarta		RITINGSNUMMER FÖRVALTNING	ANVÄR. 0118
E:\vcs_working\251215\306980_28\FSLK003-10GR-341-0000-58_59-0118.dgn		2024-11-14 00:31:49	

Översikt över Trafikverkets ägarområde. Allt obehörigt utrymme är ej tillgängligt enligt lag. TRAFIKVERKET