




- TECKENFÖRKLARING**
- DATUM GRUNDKARTA: 2024-05  
 DATUM FASTIGHETSKARTA: 2024-05  
 KOORDINATSYSTEM: SWEREF 99 18 00, RH2000  
 DATUM ORTOFOTO: 2023-10
- NYA ANLÄGGNINGAR**
- NY JÄRNVÄG MED LÄNGDMÄTNINGSSTRECK OCH LÄNGDANGIVELSE
  - NY JÄRNVÄG MED SLÄNT
  - NY ALLMÄN STATLIG VÄG MED LÄNGDMÄTNINGSSTRECK OCH LÄNGDANGIVELSE
  - NY SERVICEVÄG
  - FÖRSLAG TILL KOMMUNAL GATA, GÅNG- OCH CYKELVÄG ELLER ENSKILD VÄG OCH SOM INTE FASTSTÄLLS AV JÄRNVÄGSPLANEN
  - FÖRSLAG TILL PLANSKILD PASSAGE ÖVER JÄRNVÄGEN
  - STÖDMUR
  - NYA PLATTFORMAR/PLATTFORMAR SOM BYGGS UT
  - FÖRSLAG TILL STATIONSHUS OCH PLATTFORMSFÖRBINDELSE (TRAPPOR, RAMPER, HISSAR, BRO ÖVER SPÅROMRÅDE OCH RULLTRAPPOR)
  - BRO
  - TEKNIKHUS/TEKNIKKIOSK
  - MAST
  - RIVNING AV BEFINTLIG JÄRNVÄG
  - BULLERSKYDDSSKÄRM
  - STÄNGSEL
  - FÖRSLAG TILL VÄGRÄCKE PÅ KOMMUNAL VÄG
  - DIKE, OMLEDNING AV VATTENDRAG
- ÖVRIGT**
- BEFINTLIG JÄRNVÄG
  - BEFINTLIGT STÄNGSEL
  - INLÖSEN AV FASTIGHET
  - STRANDKANT
  - BÄCK/DIKE
- BEFINTLIGA GRÄNSER**
- TRAKTGRÄNS
  - FASTIGHETSGRÄNS
  - NATURRESERVAT/NATURA 2000-OMRÅDE

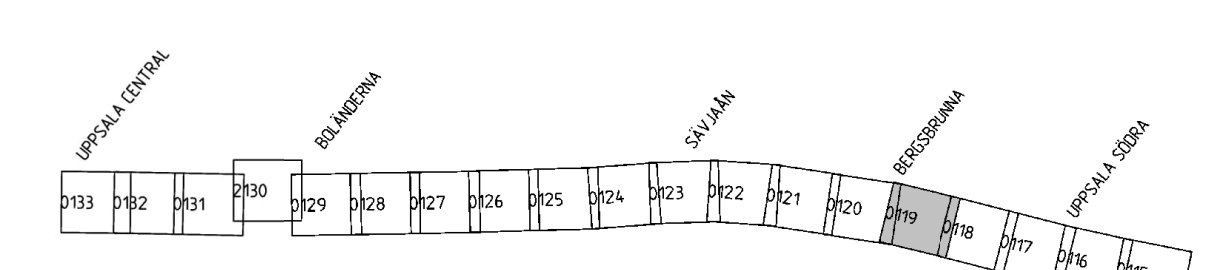

UTFORMNING AV PLANFÖRSLAG

TYP AV PLAN		JÄRNVÄGSPLAN	
LEVERANTÖR	AVDELNING	LEVERANS/ÄNDRINGS-PM	TEKNOLOGI
SWECO	UPPDRAGSNUMMER 30020886	KONSTRUKTIONSNUMMER	GRANSKINGSSTATUS / SYFTE
SKAPAD AV SWECO/SEVOMA	HANDLINGSSTYPP SAMRÅDSHANDLING ANLÄGGNINGSTYP		HALVETSKEMETER 59-0 - 59-500 4/30
GRANSKAD AV SWECO/SELJER	RITINGSNUMMER PROJEKT FSLK003-10GR-341-0000-59_59		BLAD 0119 0120
FÖRORD AV SWECO/SEIDI	DATUM 2024-11-25	SKALA 1:1000	FÖRHANDLINGSTYP RITINGSKARTOR FÖRVALTNING
E:\vics_waningsgrv\251193\306980_29\FSLK003-10GR-341-0000-59_59-0119.dgn		2024-11-13 22:02:17 SEST05758	

Översikt över Trafikverkets ägarområde. Allt utom det som är markerat som Trafikverkets ägarområde är tillhörande annan ägare.