




- TECKENFÖRKLARING**
- DATUM GRUNDKARTA: 2024-05  
 DATUM FASTIGHETSKARTA: 2024-05  
 KOORDINATSYSTEM: SWEREF 99 18 00, RH2000  
 DATUM ORTOFOTO: 2023-10
- NYA ANLÄGGNINGAR**
- NY JÄRNVÄG MED LÄNGDMÄTNINGSSTRECK OCH LÄNGDANGIVELSE
  - NY JÄRNVÄG MED SLÄNT
  - NY ALLMÄN STATLIG VÄG MED LÄNGDMÄTNINGSSTRECK OCH LÄNGDANGIVELSE
  - NY SERVICEVÄG
  - FÖRSLAG TILL KOMMUNAL GATA, GÅNG- OCH CYKELVÄG ELLER ENSKILD VÄG OCH SOM INTE FASTSTÄLLS AV JÄRNVÄGSPLANEN
  - FÖRSLAG TILL PLANSKILD PASSAGE ÖVER JÄRNVÄGEN
  - STÖDMUR
  - NYA PLATTFORMAR/PLATTFORMAR SOM BYGGS UT
  - FÖRSLAG TILL STATIONSHUS OCH PLATTFORMSFÖRBINDELSE (TRAPPOR, RAMPER, HISSAR, BRO ÖVER SPÅROMRÅDE OCH RULLTRAPPOR)
  - BRO
  - TEKNIKHUS/TEKNIKKIOSK
  - MAST
  - RIVNING AV BEFINTLIG JÄRNVÄG
  - BULLERSKYDDSSKÄRM
  - STÄNGSEL
  - FÖRSLAG TILL VÄGRÄCKE PÅ KOMMUNAL VÄG
  - DIKE, OMLEDNING AV VATTENDRAG
- ÖVRIGT**
- BEFINTLIG JÄRNVÄG
  - BEFINTLIGT STÄNGSEL
  - INLÖSEN AV FASTIGHET
  - STRANDKANT
  - BÄCK/DIKE
- BEFINTLIGA GRÄNSER**
- TRAKTGRÄNS
  - FASTIGHETSGRÄNS
  - NATURRESERVAT/NATURA 2000-OMRÅDE

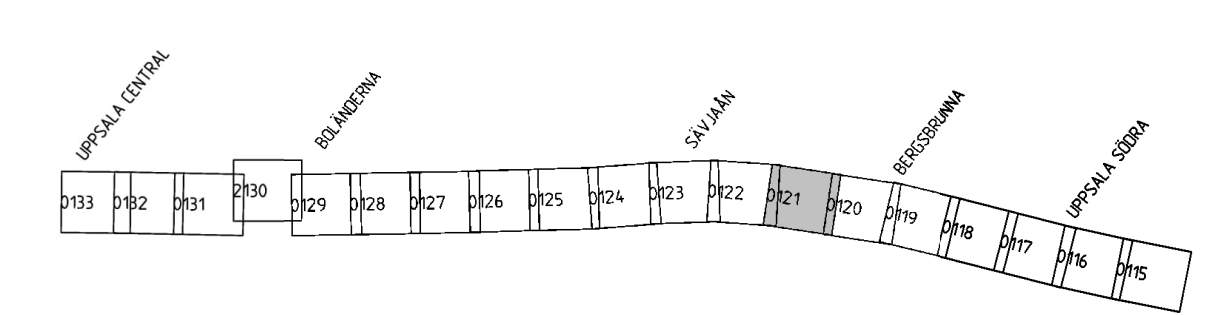

TYP AV PLAN		JÄRNVÄGSPLAN	
LEVERANTÖR	AVDELNING	LEVERANS/ÄNDRING-TYP	TEKNOLOGI
<b>SWECO</b>	30020886	KONSTRUKTIONSTYP	GRÄNSSTATUS / SYFTE
SKAPAD AV SWECO/SEVOMA	UPPRÄGGSNUMMER 30020886	ANLÄGGNINGSTYP	HANDELSSTYP SAMRÅDSHANDLING
GRANSKAD AV SWECO/SELJER	ILLUSTRATIONSKARTA	PLÅNENUMMER	PLÅNENUMMER PROJEKT
FÖRORDNING AV SWECO/SEIDI	DATUM 2024-11-25	SKALA 1:1000	FÖRHÅLL A1
			ITININGSNUMMER FÖRVALTNING
			BLAD 0121
			NÄSTA BLAD 0122
			ANVÄR. 4:30
			ANVÄR. 0121
			ANVÄR. 0122
			ANVÄR. 4:30

Dessa ritningar är Trafikverkets egendom. Allt obehörigt  
 beprövande av ritningens innehåll enligt lag.  
 TRAFIKVERKET