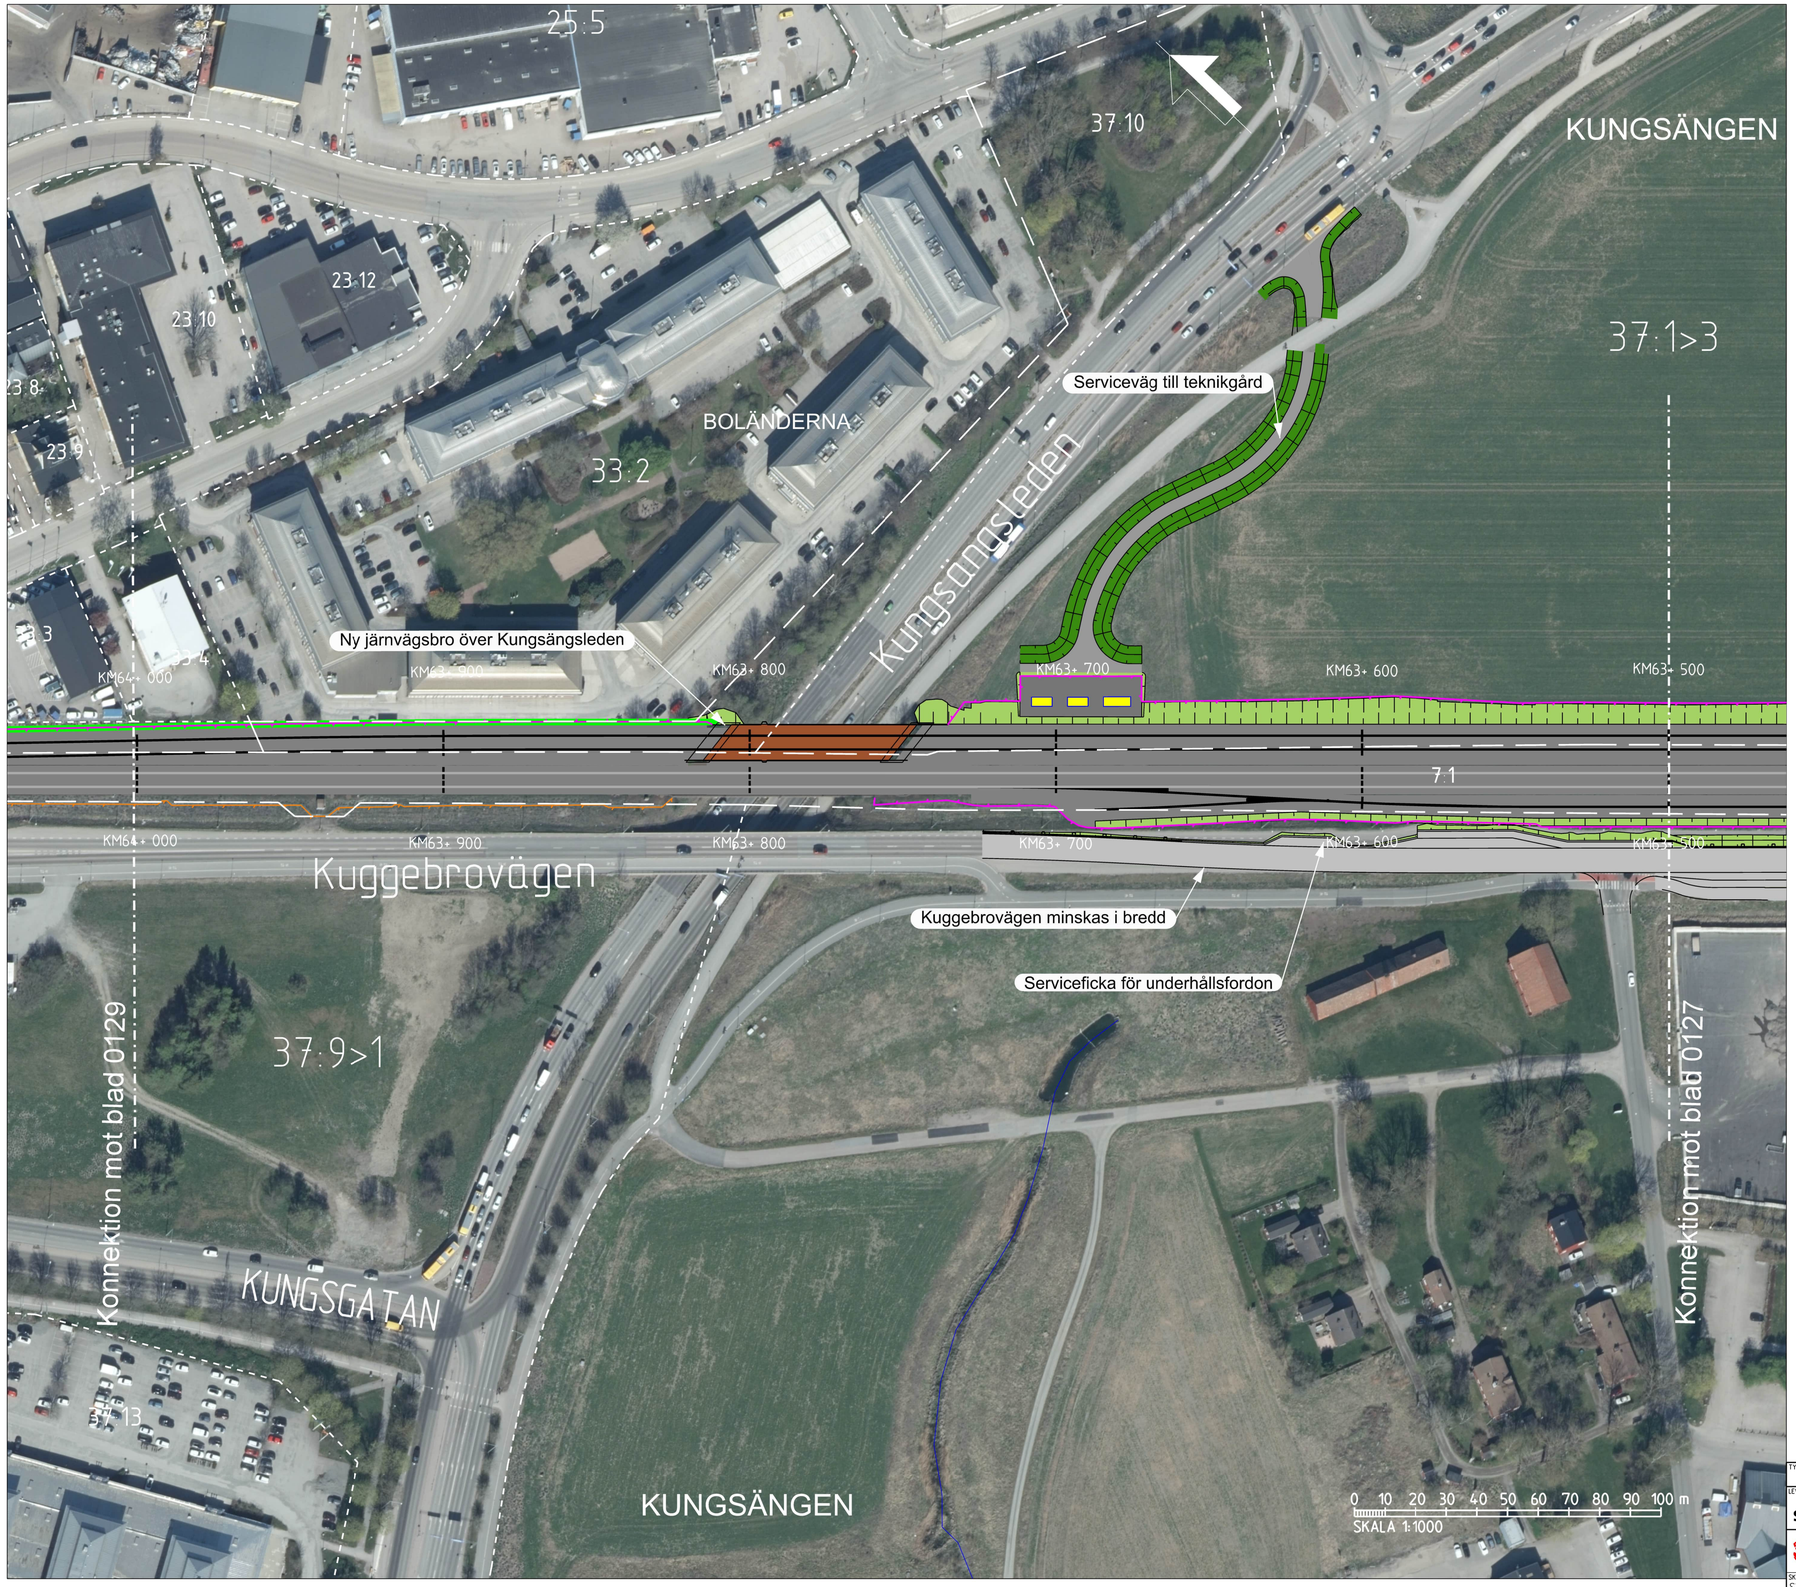

Denna ritning är Trafikverkets egendom. Allt återbärgt begagnande av ritningen tillverkas enligt lag.
TRAFIKVERKET

TECKENFÖRKLARING

DATUM GRUNDKARTA: 2024-05
DATUM FASTIGHETSKARTA:2024-05
KOORDINATSYSTEM:SWEREF 99 18 00, RH2000
DATUM ORTOFOTO: 2023-10

NYA ANLÄGGNINGAR

- 0+000 — NY JÄRNVÄG MED LÄNGDMÄTNINGSSTRECK OCH LÄNGDANGIVELSE
- NY JÄRNVÄG MED SLÄNT
- YY/YYY — NY ALLMÄN STATLIG VÄG MED LÄNGDMÄTNINGSSTRECK OCH LÄNGDANGIVELSE
- NY SERVICEVÄG
- FÖRSLAG TILL KOMMUNAL GATA, GÅNG- OCH CYKELVÄG ELLER ENSKILD VÄG OCH SOM INTE FASTSTÄLLS AV JÄRNVÄGSPLANEN
- FÖRSLAG TILL PLANSKILD PASSAGE ÖVER JÄRNVÄGEN
- STÖDMUR
- NYA PLATTFORMAR/PLATTFORMAR SOM BYGGS UT
- FÖRSLAG TILL STATIONSHUS OCH PLATTFORMSFÖRBINDELSE (TRAPPOR, RAMPER, HISSAR, BRO ÖVER SPÅROMRÅDE OCH RULLTRAPPOR)
- BRO
- TEKNIKHUS/TEKNIKKIOSK
- MAST
- RIVNING AV BEFINTLIG JÄRNVÄG
- BULLERSKYDDSSKÄRM
- STÄNGSEL
- FÖRSLAG TILL VÄGRÄCKE PÅ KOMMUNAL VÄG
- DIKE, OMLEDNING AV VATTENDRAG

ÖVRIGT

- BEFINTLIG JÄRNVÄG
- BEFINTLIGT STÄNGSEL
- X — INLÖSEN AV FASTIGHET
- STRANDKANT
- BÄCK/DIKE

BEFINTLIGA GRÄNSER

- TRAKTGRÄNS
- FASTIGHETSGRÄNS
- NATURRESERVAT/NATURA 2000-OMRÅDE

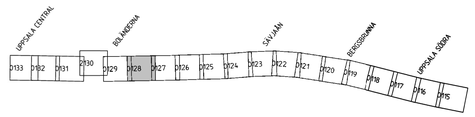

UTFORMNING AV PLANFÖRSLAG

TYP AV PLAN: JÄRNVÄGSPLAN			
LEVERANTÖR: SWECO, Tel 08-695 60 00, www.sweco.se	AVDELNING	LEVERANS/ÄNDRINGS-PM	TEKNIKOMRÅDE
	UPPDRAGSNUMMER: 30020886	KONSTRUKTIONSNUMMER	GRANSKNINGSSTATUS / SYFTE
TRAFIKVERKET	FYRA SPÅR UPPSALA SÖDER BERGSBRUNNA - UPPSALA CENTRAL		HANDLINGSTYP: SAMRÅDSHANDLING ANLÄGGNINGSTYP
SKAPAD AV: SWECO/SEVOMA	Illustrationskarta		KILOMETER+METER: 63+500 - 64+0 / BANDEL: 430
GRANSKAD AV: SWECO/SELJER			RITNINGSNUMMER PROJEKT: FSUK003-10GR-341-0000-63_64
GODKÄND AV: SWECO/SEEIDI / DATUM: 2024-11-25	SKALA: 1:1000 / FORMAT: A1	RITNINGSNUMMER FÖRVALTNING	BLAD: 0128 / NÄSTA BLAD: 0129 / ÄNDR.

E:\ks_workingdir\251193\306980_52\FSUK003-10GR-341-0000-63_64-0128.dgn 2024-11-13 22:02:17 SESTOA5775$