

TECKENFÖRKLARING

DATUM GRUNDKARTA: 2024-05
 DATUM FASTIGHETSKARTA: 2024-05
 KOORDINATSYSTEM: SWEREF 99 18 00, RH2000
 DATUM ORTOFOTO: 2023-10

NYA ANLÄGGNINGAR


- NY JÄRNVÄG MED LÅNGMÄTNINGSSTRECK OCH LÅNGDANGIVELSE
- NY JÄRNVÄG MED SLÄNT
- NY ALLMÄN STATLIG VÄG MED LÅNGMÄTNINGSSTRECK OCH LÅNGDANGIVELSE
- NY SERVICEVÄG
- FÖRSLAG TILL KOMMUNAL GATA, GÅNG- OCH CYKELVÄG ELLER ENSKILD VÄG OCH SOM INTE FASTSTÄLLS AV JÄRNVÄGSPLANEN
- FÖRSLAG TILL PLANSKILD PASSAGE ÖVER JÄRNVÄGEN
- STÖDMUR
- NYA PLATTFORMAR/PLATTFORMAR SOM BYGGS UT
- FÖRSLAG TILL STATIONSHUS OCH PLATTFORMSFÖRBINDELSE (TRAPPOR, RAMPER, HISSAR, BRO ÖVER SPÅROMRÅDE OCH RULLTRAPPOR)
- BRO
- TEKNIKHUS/TEKNIKKIOSK
- MAST
- RIVNING AV BEFINTLIG JÄRNVÄG
- BULLERSKYDDSSKÄRM
- STÄNGSEL
- FÖRSLAG TILL VÄGRÄCKE PÅ KOMMUNAL VÄG
- DIKE, OMLEDNING AV VATTENDRAG

ÖVRIGT

- BEFINTLIG JÄRNVÄG
- BEFINTLIGT STÄNGSEL
- INLÖSEN AV FASTIGHET
- STRANDKANT
- BÄCK/DIKE

BEFINTLIGA GRÄNSER

- TRAKTGRÄNS
- FASTIGHETSGRÄNS
- NATURRESERVAT/NATURA 2000-OMRÅDE

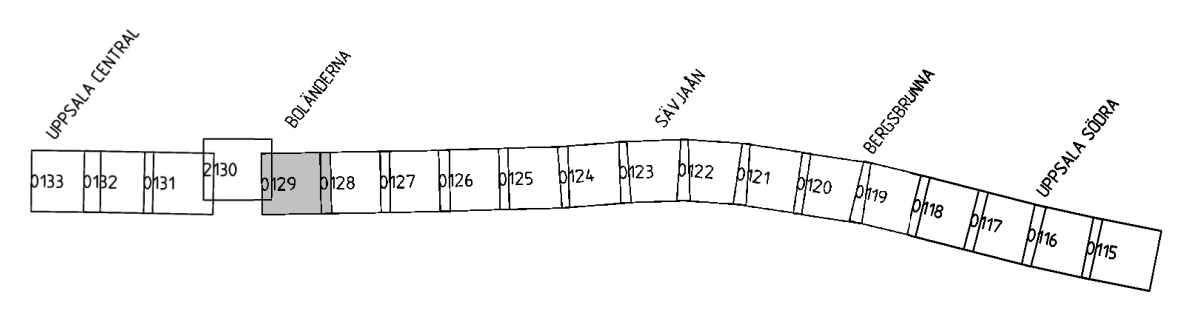

UTFORMNING AV PLANFÖRSLAG

TYP AV PLAN		JÄRNVÄGSPLAN	
LEVERANTÖR	AVDELNING	LEVERANS/ÄNDRINGS-TM	TEKNOLOGI
SWECO	UPPDRAGSNUMMER 30020886	KONSTRUKTIONSNUMMER	GRÄNSNINGSTATUS / SYFTE
TRAFIKVERKET	FYRA SPÅR UPPSALA SÖDER BERGSBRUNNA - UPPSALA CENTRAL		HANDLINGSSTYP SAMRÅDSHANDLING ANLÄGGNINGSTYP
SKAPAD AV SWECO/SEVOMA	GRANSKAD AV SWECO/SELJER	ILLUSTRATIONSKARTA	HALVETSKEMETER 64+0 - 64+500
BEKÄND AV SWECO/SEIDI	DATUM 2024-11-25	SKALA 1:1000	FORMAT A1
		ITRINGSALLPNER FÖRVALTNING	BANDEL 4,29
			ITRINGSALLPNER PROJEKT FSLK003-10GR-341-0000-64_64
			BLAD 0129
			BLAD 2130
			ANV. 0129
			2130
			ANV. 0129
			2130

Detta ritning är Trafikverkets egendom. Allt obehörigt kopierande av ritningen betraktas enligt lag. TRAFIKVERKET