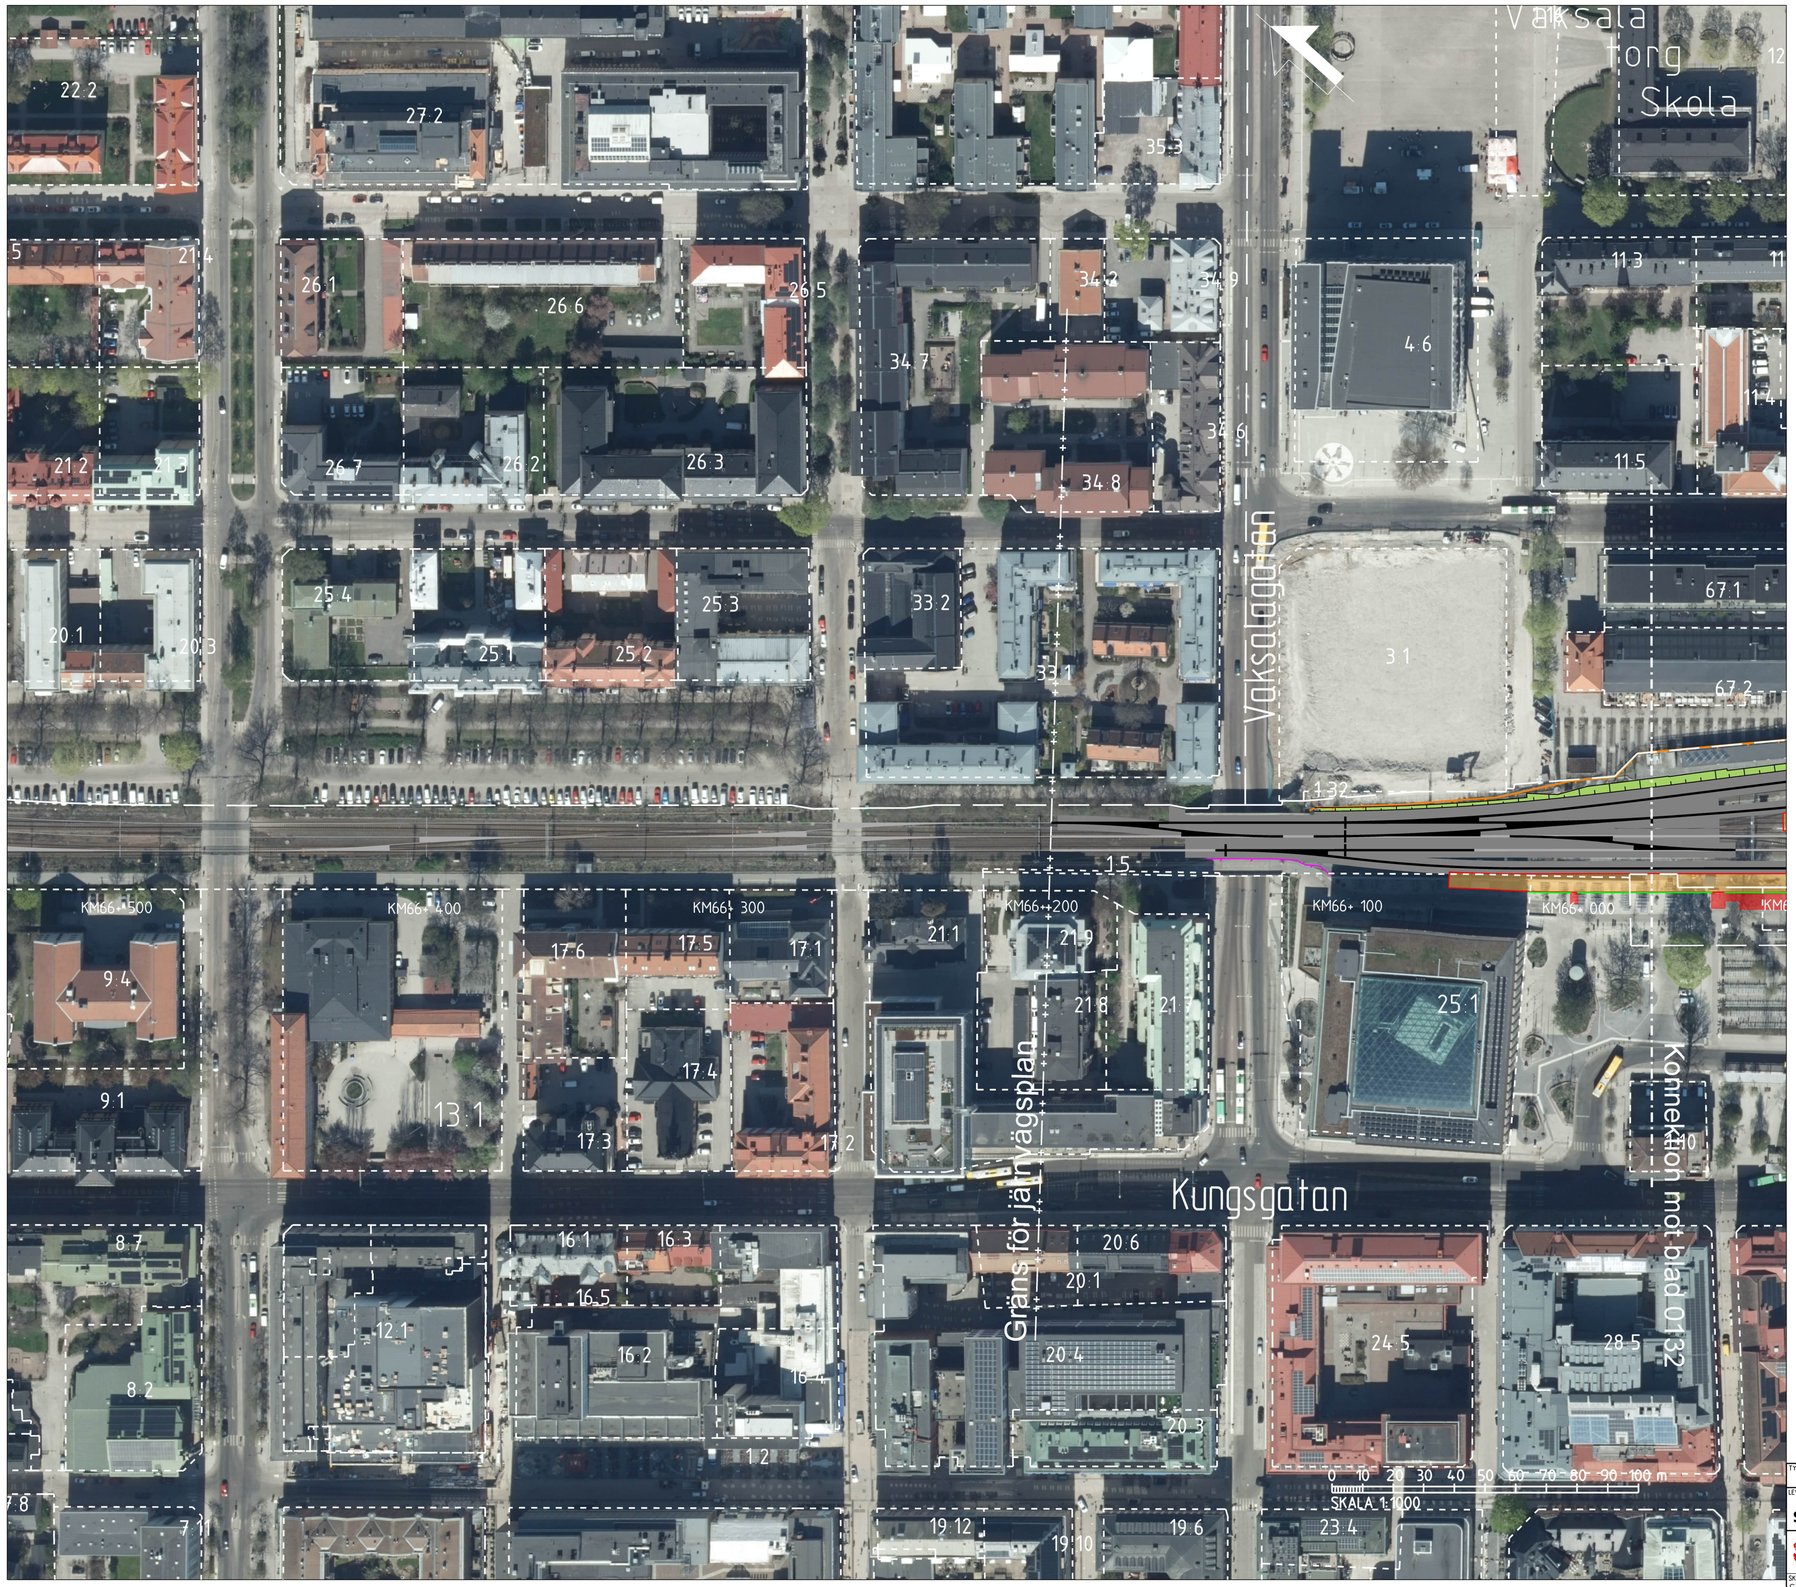

Denna ritning är Trafikverkets egendom. Allt obehörigt begagnande av ritningen bevakas enligt lag.
TRAFIKVERKET

TECKENFÖRKLARING

DATUM GRUNDKARTA: 2024-05
DATUM FASTIGHETSKARTA:2024-05
KOORDINATSYSTEM:SWEREF 99 18 00, RH2000
DATUM ORTOFOTO: 2023-10

NYA ANLÄGGNINGAR

- 0+000 — NY JÄRNVÄG MED LÄNGDMÄTNINGSSTRECK OCH LÄNGDANGIVELSE
- NY JÄRNVÄG MED SLÄNT
- YY/YYY — NY ALLMÄN STATLIG VÄG MED LÄNGDMÄTNINGSSTRECK OCH LÄNGDANGIVELSE
- NY SERVICEVÄG
- FÖRSLAG TILL KOMMUNAL GATA, GÅNG- OCH CYKELVÄG ELLER ENSKILD VÄG OCH SOM INTE FASTSTÄLLS AV JÄRNVÄGSPLANEN
- FÖRSLAG TILL PLANSKILD PASSAGE ÖVER JÄRNVÄGEN
- STÖDMUR
- NYA PLATTFORMAR/PLATTFORMAR SOM BYGGS UT
- FÖRSLAG TILL STATIONSHUS OCH PLATTFORMSFÖRBINDELSE (TRAPPOR, RAMPER, HISSAR, BRO ÖVER SPÅROMRÅDE OCH RULLTRAPPOR)
- BRO
- TEKNIKHUS/TEKNIKKIOSK
- MAST
- RIVNING AV BEFINTLIG JÄRNVÄG
- BULLERSKYDDSSKÄRM
- STÄNGSEL
- FÖRSLAG TILL VÄGRÄCKE PÅ KOMMUNAL VÄG
- DIKE, OMLEDNING AV VATTENDRAG

ÖVRIGT

- BEFINTLIG JÄRNVÄG
- BEFINTLIGT STÄNGSEL
- X — INLÖSEN AV FASTIGHET
- STRANDKANT
- BÄCK/DIKE

BEFINTLIGA GRÄNSER

- TRAKTGRÄNS
- FASTIGHETSGRÄNS
- NATURRESERVAT/NATURA 2000-OMRÅDE

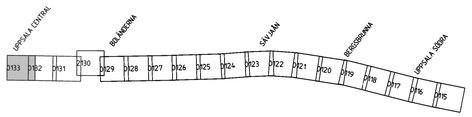

UTFORMNING AV PLANFÖRSLAG

TYP AV PLAN: JÄRNVÄGSPLAN

LEVERANTÖR: SWECO, Tel 08-695 60 00, www.sweco.se

AVDELNING

LEVERANS/ÄNDRINGS-PM

TEKNIKOMRÅDE

UPPDRAGSNUMMER: 30020886

KONSTRUKTIONSNUMMER

GRANSKNINGSSTATUS / SYFTE

TRAFIKVERKET

FYRA SPÅR UPPSALA
SÖDER BERGSBRUNNA - UPPSALA CENTRAL

Illustrationskarta

HANDLINGSTYP: SAMRÅDSHANDLING

ANLÄGGNINGSTYP

KILOMETER+METER: 66+0 - 66+500

BANDEL: 429

SKAPAD AV: SWECO/SEVOMA

GRANSKAD AV: SWECO/SELJER

GODKÄND AV: SWECO/SEEIOI

DATUM: 2024-11-25

SKALA: 1:1000

FORMAT: A1

RITNINGSNUMMER FÖRVALTNING

RITNINGSNUMMER PROJEKT: FSUK003-10GR-341-0000-66_66

BLAD: 0133

NÄSTA BLAD

ÄNDR.

E:\ics_workingdir\251204\306980_65\FSUK003-10GR-341-0000-66_66-0133.dgn 2024-11-14 00:25:20 SESTOAS7153

A3 V A V A3