


TECKENFÖRKLARING DATUM GRUNDKARTA: 2024-05
 DATUM FASTIGHETSKARTA: 2024-05
 KOORDINATSYSTEM: SWEREF 99 18 00, RH2000

- NYA MARKANSPRÅK**
- GRÄNS FÖR JÄRNVÄGSPLAN
 - GRÄNS FÖR VÄGOMRÅDE, GRÄNS FÖR JÄRNVÄGSMARK
 - AVGRÄNSNING MELLAN OLIKA TYPER AV MARKANSPRÅK
 - NY JÄRNVÄGSMARK MED ÄGANDERÄTT
 - NY JÄRNVÄGSMARK MED SERVITUTSRÄTT
- NYA ANLÄGGNINGAR**
- NYTT VÄGOMRÅDE MED VÄGRÄTT
 - NYTT VÄGOMRÅDE MED INSKRÄNKT VÄGRÄTT
 - NYTT VÄGOMRÅDE MED SERVITUTSRÄTT OCH NYTT VÄGOMRÅDE MED INSKRÄNKT VÄGRÄTT
 - TILFÄLLIG NYTT JÄNDERÄTT

- NYA ANLÄGGNINGAR**
- NY JÄRNVÄG, SPÅRMITT MED LÄNGDMÄTNINGSSTRECK OCH HÖJDSÄTTNING
 - NY VÄG, VÄGBANEKANTER MED LÄNGDMÄTNINGSSTRECK OCH HÖJDSÄTTNING
 - PERSONSKYDDSAVSTÅNDE 2,5 METER ÖVER MARKYTAN I HUVUDSAKLIG PLACERING
- SKYDDSAVSTÅNDE OCH FÖRSIKTIGHETSMÅTT**
- Sk - MARKERING ELLER AVGRÄNSNING AV SKYDDSAVSTÅNDE
 - Sk1 - BULLERSKYDDSSKÄRM, HÖJD +3 m ÖVER RÄLSÖVERKANT
 - Sk2 - URSPÅRNINGSSKYDD, SKYDDSRÄL
 - Sk3 - FÅGELAVVISARE
 - Sk4 - UTREDS FÖR ERBJUDANDE OM FASTIGHETSÄGARE BULLERSKYDDSAVSTÅNDE FÖR FASAD. KOMPLETTERAS I GRANSKNINGSHANDLING
 - Sk5 - UTREDS FÖR ERBJUDANDE OM FASTIGHETSÄGARE BULLERSKYDDSAVSTÅNDE FÖR UTEPLATS. KOMPLETTERAS I GRANSKNINGSHANDLING
 - Sk6 - TORRTRUMMA FÖR SMÅ OCH MEDELSTORA DÄGGÖJUR
 - Sk7 - ERBJUDANDE OM FASTIGHETSÄGARE RISKREDUCERANDE AV FASAD
 - Sk8 - ÖVERSILNINGSYTA
 - Sk9 - INGEN BELYSNING BROAR ÖVER SÄVJÄÄN
 - Sk10 - PASSAGE FÖR UTTER

- VERKSAMHETER/ÅTGÄRDER SOM UNDANTAS FRÅN FÖRBUD ENLIGT MILJÖBALKEN**
- Förbuden som avser verksamhet eller åtgärd inom generellt biotopskyddsområde (7:11 2 st. Miljöbalken) gäller inte byggande av allmän väg/järnväg.
- Förbuden mot åtgärder inom strandskyddsområde (7:15 Miljöbalken) gäller inte byggande av allmän väg/järnväg.
- Skyldigheten att göra anmälan för samråd enligt 12:6 Miljöbalken gäller inte för de verksamheter och åtgärder som behövs för att bygga vägen/järnvägen och som fastställts och ingår i vägområde för allmän väg/järnvägsmark eller område för tillfällig nyttjanderätt.
- SÄRSKILDA BESLUT SOM TAS I SAMBAND MED FASTSTÄLLELSE AV JÄRNVÄGSPLAN**
- MARKERING ELLER AVGRÄNSNING AV BIOTOPSKYDD
 - MARKERING ELLER AVGRÄNSNING AV STRANDSKYDD

- ÖVRIGA BETECKNINGAR PÅ PLANKARTAN**
- TRAFIKVERKETS FASTIGHET FÖR JÄRNVÄGSÄNDAMÅL
 - TRAKTGRÄNS
 - FASTIGHETSGRÄNS
 - BEFINTLIG VÄG
 - LEDNINGSRÄTT
 - BEFINTLIG BYGGNAD
 - SERVITUT
 - GEMENSAMHETSANLÄGGNING
 - KOORDINATKRYSS
 - BEFINTLIGT SPÅR
 - HÖJKURVA, EKVIDISTANS 5 METER
 - BÄCK/DIKE
 - SPÅR UTANFÖR JÄRNVÄGSPLAN
 - STRANDLINJE

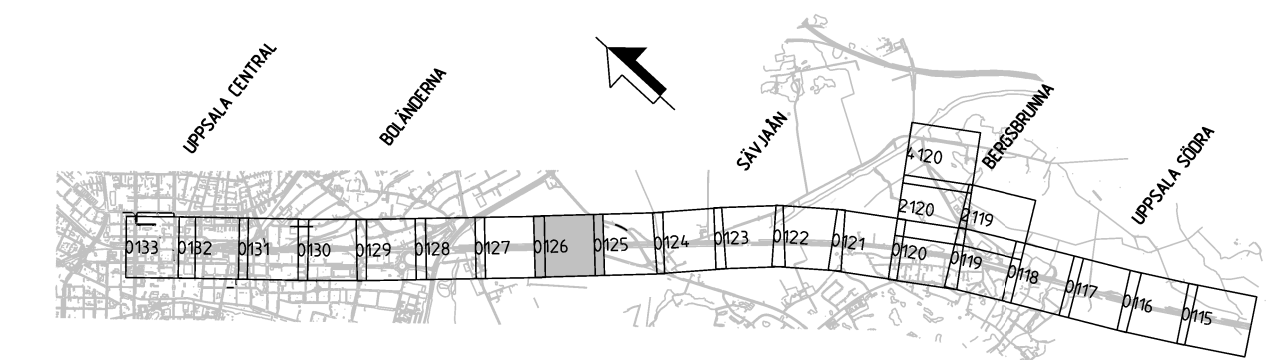

UTFORMNING AV PLANFÖRSLAG

TYP AV PLAN		JÄRNVÄGSPLAN	
LEVERANTÖR	AVDELNING	LEVERANS/ÄNDRINGS-PM	TEKNIKOMRÅDE
SWECO	UPPDRAGSNUMMER 30020886	KONSTRUKTIONSNUMMER	GRANSKNINGSSTATUS / SYFTE
SKAPAD AV SWECO/SEVOMA	GRANSKAD AV SWECO/SELJER	DATUM 2024-11-25	PLANART
BEHANDLAD AV SWECO/SEEDI	SKALA 1:1000	FÖRHÅLL	ITINGSNUMMER FÖRVALTNING
TRAFIKVERKET		FYRA SPÅR UPPSALA SÖDER BERGSBRUNN - UPPSALA CENTRAL MARKANSPRÅK	
HANDLESSTYP SAMRÅDSHANDLING		ANLÄGGNINGSTYP	
SKALOR	PLÅNTER-METER	ANLÄGGNINGSTYP	BANOR
63*0	63-500	430	
RITINGSNUMMER PROJEKT		SKALA	
FSLK003-10GR-340-0000-63_63		1:1000	
BLAD		INÅTTA BLAD	
0126		0127	
ÅR		ÅR	
2024-11-19 20:44:29		SESTOAST5158	

Översikt av Trafikverkets ansvar. Allt innehåll
 avser trafikverket. Besöksadress enligt lag.
 TRAFIKVERKET

Konnektion mot blad 0127

Konnektion mot blad 0125

