

**TECKENFÖRKLARING** DATUM GRUNKARTA: 2024-05  
 DATUM FASTIGHETSKARTA: 2024-05  
 KOORDINATSYSTEM: SWEREF 99 18 00, RH2000

- NYA MARKANSPRÅK**
- ++ --- GRÄNS FÖR JÄRNVÄGSPLAN
  - + + --- GRÄNS FÖR VÄGOMRÅDE, GRÄNS FÖR JÄRNVÄGSMARK
  - --- AVGRÄNSNING MELLAN OLIKA TYPER AV MARKANSPRÅK
  - J** NY JÄRNVÄGSMARK MED ÄGANDERÄTT
  - Js** NY JÄRNVÄGSMARK MED SERVITUTSRÄTT
- Js1 - SERVICEVÄG  
 Js2 - TRÄDSÄKRING (SERVITUTET OMFATTAR ÄVEN RÄTT ATT UTANFÖR MARKERAT OMRÅDE AVVERKA DE TRÄD SOM KAN RISKERA JÄRNVÄGENS DRIFT)  
 Js3 - GRUNDKONSTRUKTIONER
- Js4 - PÅSPÄRNINGSPÅLS  
 Js5 - JÄRNVÄGSBRO  
 Js6 - ELSÄKERHETSÅVSTÅND  
 Js7 - LEDNINGAR
- V** NYTT VÄGOMRÅDE MED VÄGRÄTT  
**J.Vi** NY JÄRNVÄGSMARK MED ÄGANDERÄTT OCH NYTT VÄGOMRÅDE MED INSKRÄNKT VÄGRÄTT  
**Js.Vi** NY JÄRNVÄGSMARK MED SERVITUTSRÄTT OCH NYTT VÄGOMRÅDE MED INSKRÄNKT VÄGRÄTT  
**T** TILFÄLLIG NYTT JÄNDERÄTT

- NYA ANLÄGGNINGAR**
- +YY.Ym NY JÄRNVÄG, SPÄRRITT MED LÄNGDMÄTNINGSSTRECK OCH HÖJDSÄTTNING
  - YYY+YYY NY VÄG, VÄGBANEKANTER MED LÄNGDMÄTNINGSSTRECK OCH HÖJDSÄTTNING
  - +YY.Ym PERSONSKYDDSSÄTSEL 2,5 METER ÖVER MARKYTAN I HUVUDSAKLIG PLACERING
- T1 - ETABLERING  
 T3 - ARBETS- OCH TRANSPORTVÄGAR  
 T4 - OMLEDNING AV TRAFIK  
 T5 - ANLÄGGNINGSARBETE
- VÄXLAR  
 BRÖAR  
 NYA PLATTFORMAR / PLATTFORMAR SOM BYGGS UT

- SKYDDÅTGÄRDER OCH FÖRSIKTIGHETSMÅTT**
- Sk - MARKERING ELLER AVGRÄNSNING AV SKYDDÅTGÄRDER
  - Sk1 - BULLERSKYDDSSKÄRM, HÖJD +3 m ÖVER RÄLSÖVERKANT
  - Sk2 - URSPÄRNINGSSKYDD, SKYDDSRÄL
  - Sk3 - FÄGELAVVISARE
  - Sk4 - UTREDS FÖR ERBJUDANDE OM FASTIGHETSÄGARE BULLERSKYDDÅTGÄRD FÖR FASAD, KOMPLETTERAS I GRANSKNINGSHANDLING
  - Sk5 - UTREDS FÖR ERBJUDANDE OM FASTIGHETSÄGARE BULLERSKYDDÅTGÄRD FÖR UTEPLATS, KOMPLETTERAS I GRANSKNINGSHANDLING
  - Sk6 - TORRTRUMMA FÖR SMÅ OCH MEDELSTORA DAGGÖJUR
  - Sk7 - ERBJUDANDE OM FASTIGHETSÄGARE RISKREDUCERANDE ÅTGÄRD AV FASAD
  - Sk8 - ÖVERSILNINGSYTA
  - Sk9 - INGEN BELYSNING BRÖAR ÖVER SÄVJÄÄN
  - Sk10 - PASSAGE FÖR UTTER


**VERKSAMHETER/ÅTGÄRDER SOM UNDANTAS FRÅN FÖRBUD ENLIGT MILJÖBALKEN**

Förbuden som avser verksamhet eller åtgärd inom generellt biotopsskyddsområde 17:11 2 st. Miljöbalken gäller inte byggande av allmän väg/järnväg.

Förbuden mot åtgärder inom strandskyddsområde 17:15 Miljöbalken gäller inte byggande av allmän väg/järnväg.

Skyddigheten att göra anmälan för samråd enligt 12:6 Miljöbalken gäller inte för de verksamheter och åtgärder som behövs för att bygga vägen/järnvägen och som fastställts och ingår i vägområde för allmän väg/järnvägsmark eller område för tillfällig nyttjanderätt.

- SÄRSKILDA BESLUT SOM TAS I SAMBAND MED FASTSTÄLLELSE AV JÄRNVÄGSPLAN**
- × × × INDRAGNING AV VÄG FRÅN ALLMÄNT UNDERHÅLL
- ÖVRIGA BETECKNINGAR PÅ PLANKARTAN**
- TRAFIKVERKETS FASTIGHET FÖR JÄRNVÄGSÄNDAMÅL
  - TRAKTGRÄNS
  - FASTIGHETSGRÄNS
  - LEDNINGSRÄTT
  - SERVITUT
  - GEMENSAMHETSANLÄGGNING
  - BEFINTLIG VÄG
  - BEFINTLIG BYGGNAD
  - KOORDINATKRYSS
  - HÖJDKURVA, EKVIDISTANS 5 METER
  - SPÅR UTANFÖR JÄRNVÄGSPLAN
  - BEFINTLIGT SPÅR
  - BÄCK/DIKE
  - STRANDLINJE

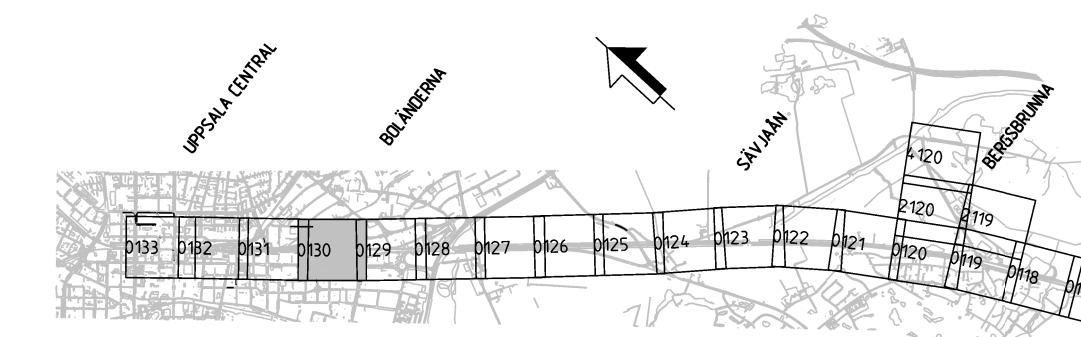

**UTFORMNING AV PLANFÖRSLAG**

TYP AV PLAN	JÄRNVÄGSPLAN	AVDELNING	LEVERANS/ÄNDRINGS-PM	TEKNIKOMRÅDE
LEVERANTÖR	SWECO	UPPDRAGSNUMMER 30020886	KONSTRUKTIONSNUMMER	GRANSKNINGSSTATUS / SYFTE
SKAPAD AV	SWECO/SEVOMA	GRANSKAD AV	SWECO/SELJER	PLÅNKE-TES-METER 64*500 - 65*0 4,29
BEKÄND AV	SWECO/SEEDI	DATUM 2024-11-25	SKALA 1:1000	RITNINGSNUMMER PROJEKT FSLK003-10GR-340-0000-64_65
				0130 0131

Dessa ritningar är Trafikverkets egendom. Allt obehörigt  
 beaktande av rättsliga bestämmelser enligt lag  
 om trafikverket