

TECKENFÖRKLARING
 DATUM GRUNDKARTA: 2024-05
 DATUM FASTIGHETSKARTA: 2024-05
 KOORDINATSYSTEM: SWEREF 99 18 00, RH2000

- NYA MARKANSPRÅK**
- + + - GRÄNS FÖR JÄRNVÄGSPLAN
 - - - - GRÄNS FÖR VÄGOMRÅDE, GRÄNS FÖR JÄRNVÄGSMARK
 - - - - AVGRÄNSNING MELLAN OLIKA TYPER AV MARKANSPRÅK
 - J NY JÄRNVÄGSMARK MED ÄGANDERÄTT
 - Js NY JÄRNVÄGSMARK MED SERVITUTSRÄTT
 - Js1 - SERVICEVÄG
 - Js2 - TRÄDSÄKRING (SERVITUTET OMFATTAR ÄVEN RÄTT ATT UTANFÖR MARKERAT OMRÅDE AVVERKA DE TRÄD SOM KAN RISKERA JÄRNVÄGENS DRIFT)
 - Js3 - GRUNDKONSTRUKTIONER
 - Js4 - PÅSPÄRNINGSPLATS
 - Js5 - JÄRNVÄGSBRO
 - Js6 - ELSÄKERHETSAVSTÅND
 - Js7 - LEDNINGAR
 - V NYTT VÄGOMRÅDE MED VÄGRÄTT
 - J.Vi NY JÄRNVÄGSMARK MED ÄGANDERÄTT OCH NYTT VÄGOMRÅDE MED INSKRÄNKT VÄGRÄTT
 - Js.Vi NY JÄRNVÄGSMARK MED SERVITUTSRÄTT OCH NYTT VÄGOMRÅDE MED INSKRÄNKT VÄGRÄTT
 - T TILLFÄLLIG NYTT JÄNDERÄTT


- NYA ANLÄGGNINGAR**
- +YY.Ym NY JÄRNVÄG, SPÄRRITT MED LÄNGDMÄTNINGSSTRECK OCH HÖJDSÄTTNING
 - YYY.Ym NY VÄG, VÄGBANEKANTER MED LÄNGDMÄTNINGSSTRECK OCH HÖJDSÄTTNING
 - +YY.Ym PERSONSKYDDSAVSTÅND 2,5 METER ÖVER MARKYTAN I HUVUDSÄKLIK PLACERING
 - VÄXLAR
 - BROAR
 - NYA PLATTFORMAR / PLATTFORMAR SOM BYGS UT

- SKYDDSAKTGÄRDER OCH FÖRSIKTIGHETSMÅTT**
- Sk - MARKERING ELLER AVGRÄNSNING AV SKYDDSAKTGÄRDER
 - Sk1 - BULLERSKYDDSKÄRM, HÖJD +3 m ÖVER RÄLSÖVERKANT
 - Sk2 - URSÄKRINGSKYDD, SKYDDSRÄL
 - Sk3 - FÄGELAVVISARE
 - Sk4 - UTREDS FÖR ERBJUDANDE OM FASTIGHETSÄGARE BULLERSKYDDSAKTGÄRD FÖR FASAD, KOMPLETTERAS I GRANSKNINGSHANDLING
 - Sk5 - UTREDS FÖR ERBJUDANDE OM FASTIGHETSÄGARE BULLERSKYDDSAKTGÄRD FÖR UTEPLATS, KOMPLETTERAS I GRANSKNINGSHANDLING
 - Sk6 - TORRTRUMMA FÖR SMÅ OCH MEDELSTORA DAGGÖJUR
 - Sk7 - ERBJUDANDE OM FASTIGHETSÄGARE RISKREDUCERANDE ÅTGÄRD AV FASAD
 - Sk8 - ÖVERSILNINGSYTA
 - Sk9 - INGEN BELYSNING BROAR ÖVER SÄVJÄÄN
 - Sk10 - PASSAGE FÖR UTTER

- VERKSAMHETER/ÅTGÄRDER SOM UNDANTAS FRÅN FÖRBUD ENLIGT MILJÖBALKEN**
- Förbudet som avser verksamhet eller åtgärd inom generellt biotopsskyddsområde 17:11 2 st. Miljöbalken gäller inte byggande av allmän väg/järnväg.
- Förbudet mot åtgärder inom strandskyddsområde 17:15 Miljöbalken gäller inte byggande av allmän väg/järnväg.
- Skyldigheten att göra anmälan för samråd enligt 12:6 Miljöbalken gäller inte för de verksamheter och åtgärder som behövs för att bygga vägen/järnvägen och som fastställts och ingår i vägområde för allmän väg/järnvägsmark eller område för tillfällig nyttjanderätt.
- MARKERING ELLER AVGRÄNSNING AV BIOTOPSKYDD
 - MARKERING ELLER AVGRÄNSNING AV STRANDSKYDD

- SÄRSKILDA BESLUT SOM TAS I SAMBAND MED FASTSTÄLLElse AV JÄRNVÄGSPLAN**
- × × × INDRAGNING AV VÄG FRÅN ALLMÄNT UNDERHÅLL

- ÖVRIGA BETECKNINGAR PÅ PLANKARTAN**
- BEFINTLIG TRAFIKVERKETS FASTIGHET FÖR JÄRNVÄGSÄNDAMÅL
 - BEFINTLIG VÄG
 - BEFINTLIG BYGGNAD
 - KOORDINATKRYSS
 - HÖJKURVA, EKVIDISTANS 5 METER
 - SPÅR UTANFÖR JÄRNVÄGSPLAN
 - TRAKTGRÄNS
 - FASTIGHETSGRÄNS
 - LEDNINGSRÄTT
 - SERVITUT
 - GEMENSAMHETSANLÄGGNING
 - BEFINTLIGT SPÅR
 - BÄCK/DIKE
 - STRANDLINJE

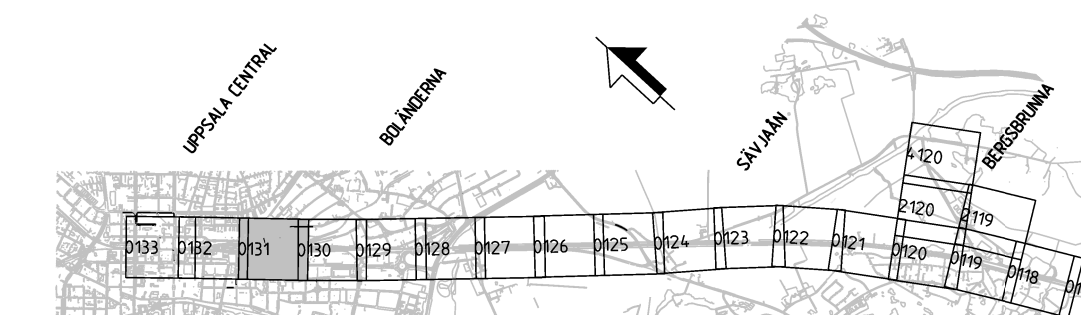

UTFORMNING AV PLANFÖRSLAG

TYP AV PLAN	JÄRNVÄGSPLAN	TEKNOLOGI
LEVERANTÖR	AVDELNING	TEKNOLOGI
SWECO	UPPDRAGSNUMMER 30020886	KONSTRUKTIONSNUMMER
SKAPAD AV SWECO/SEVOMA	GRANSKAD AV SWECO/SELJER	GRANSKNINGSSTATUS / SYFTE
BEHOV AV SWECO/SEIDI	DATUM 2024-11-25	SKALA 1:1000
TRAFIKVERKET Fyra spår Uppsala SÖDER BERGSBRUNN - UPPSALA CENTRAL MARKANSPRÅK		HANDELSSTYP SAMRÅDSHANDLING ANLÄGGNINGSTYP PLANFÖRSLAG RITNINGNUMMER PROJEKT FSLK003-10GR-340-0000-65_65 RITNINGNUMMER 0131 0132
SKALA 1:1000 DATUM 2024-11-25 FÖRHÅLL A1 RITNINGSGRUPP FÖRVALTNING		PLANFÖRSLAG 65-0 - 65-500 BANGÅ 4,29 2024-11-19 20:44:05 SESTOAST518

Dessa ritningar är Trafikverkets egendom. Allt obehörigt
 begagnande av ritningarna beivras enligt lag.
 TRAFIKVERKET