
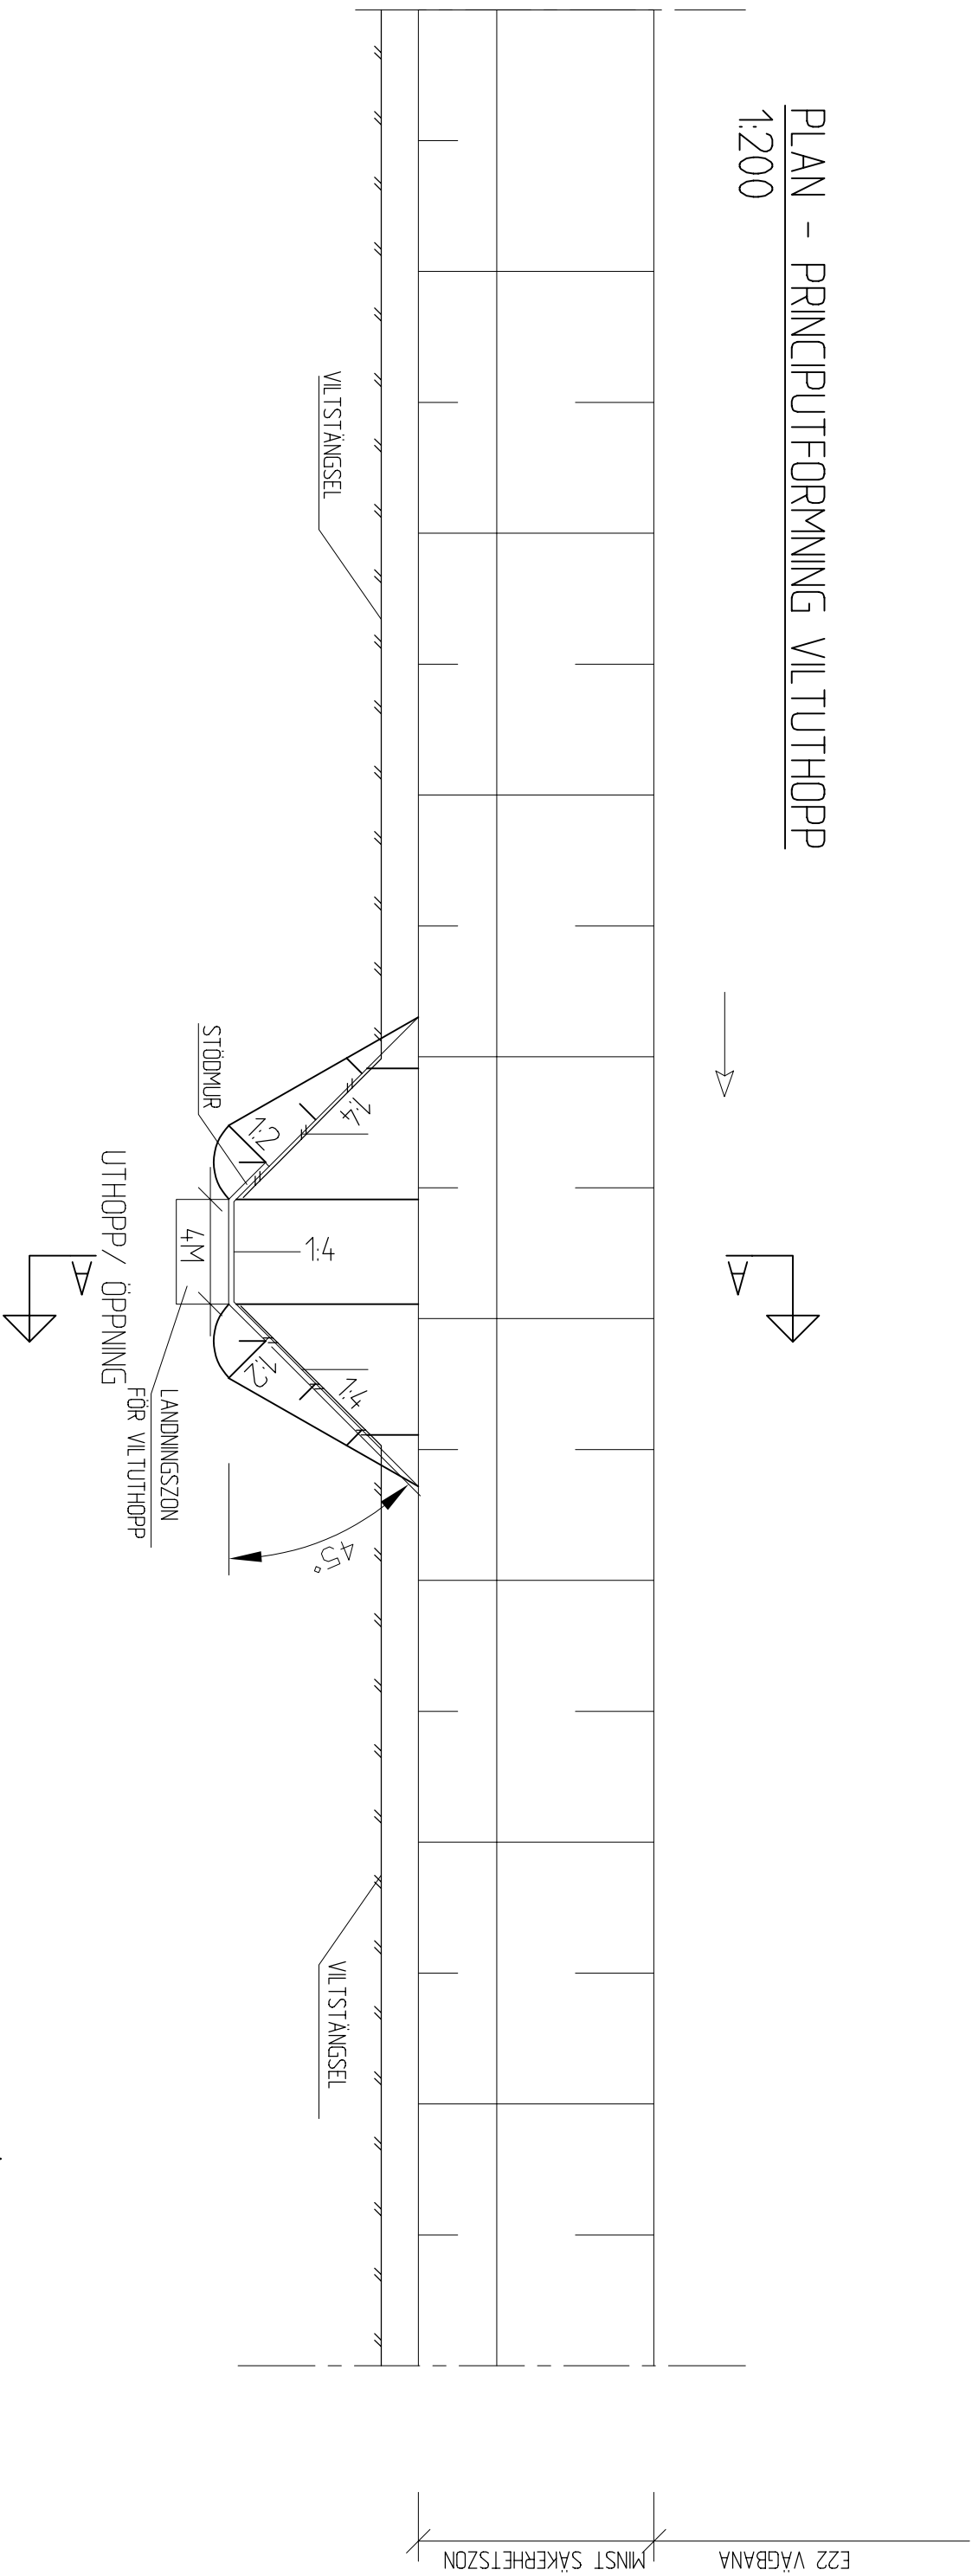
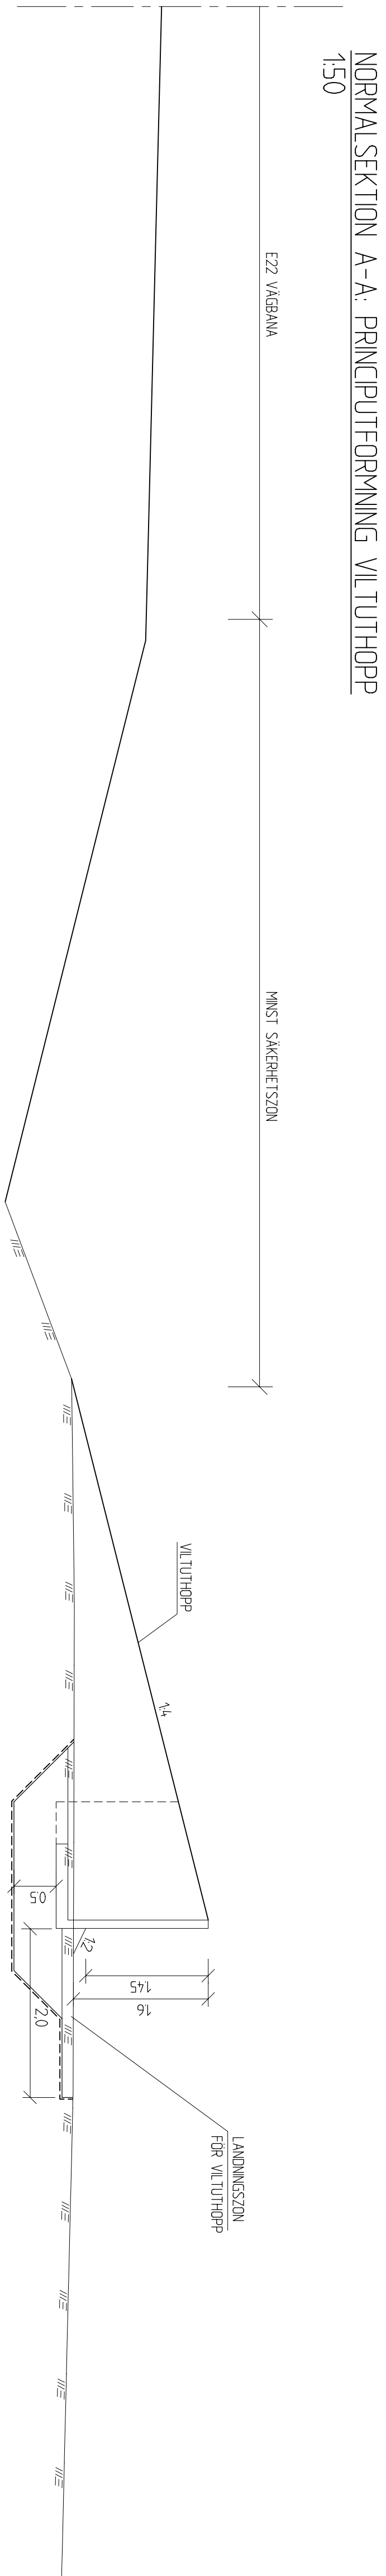


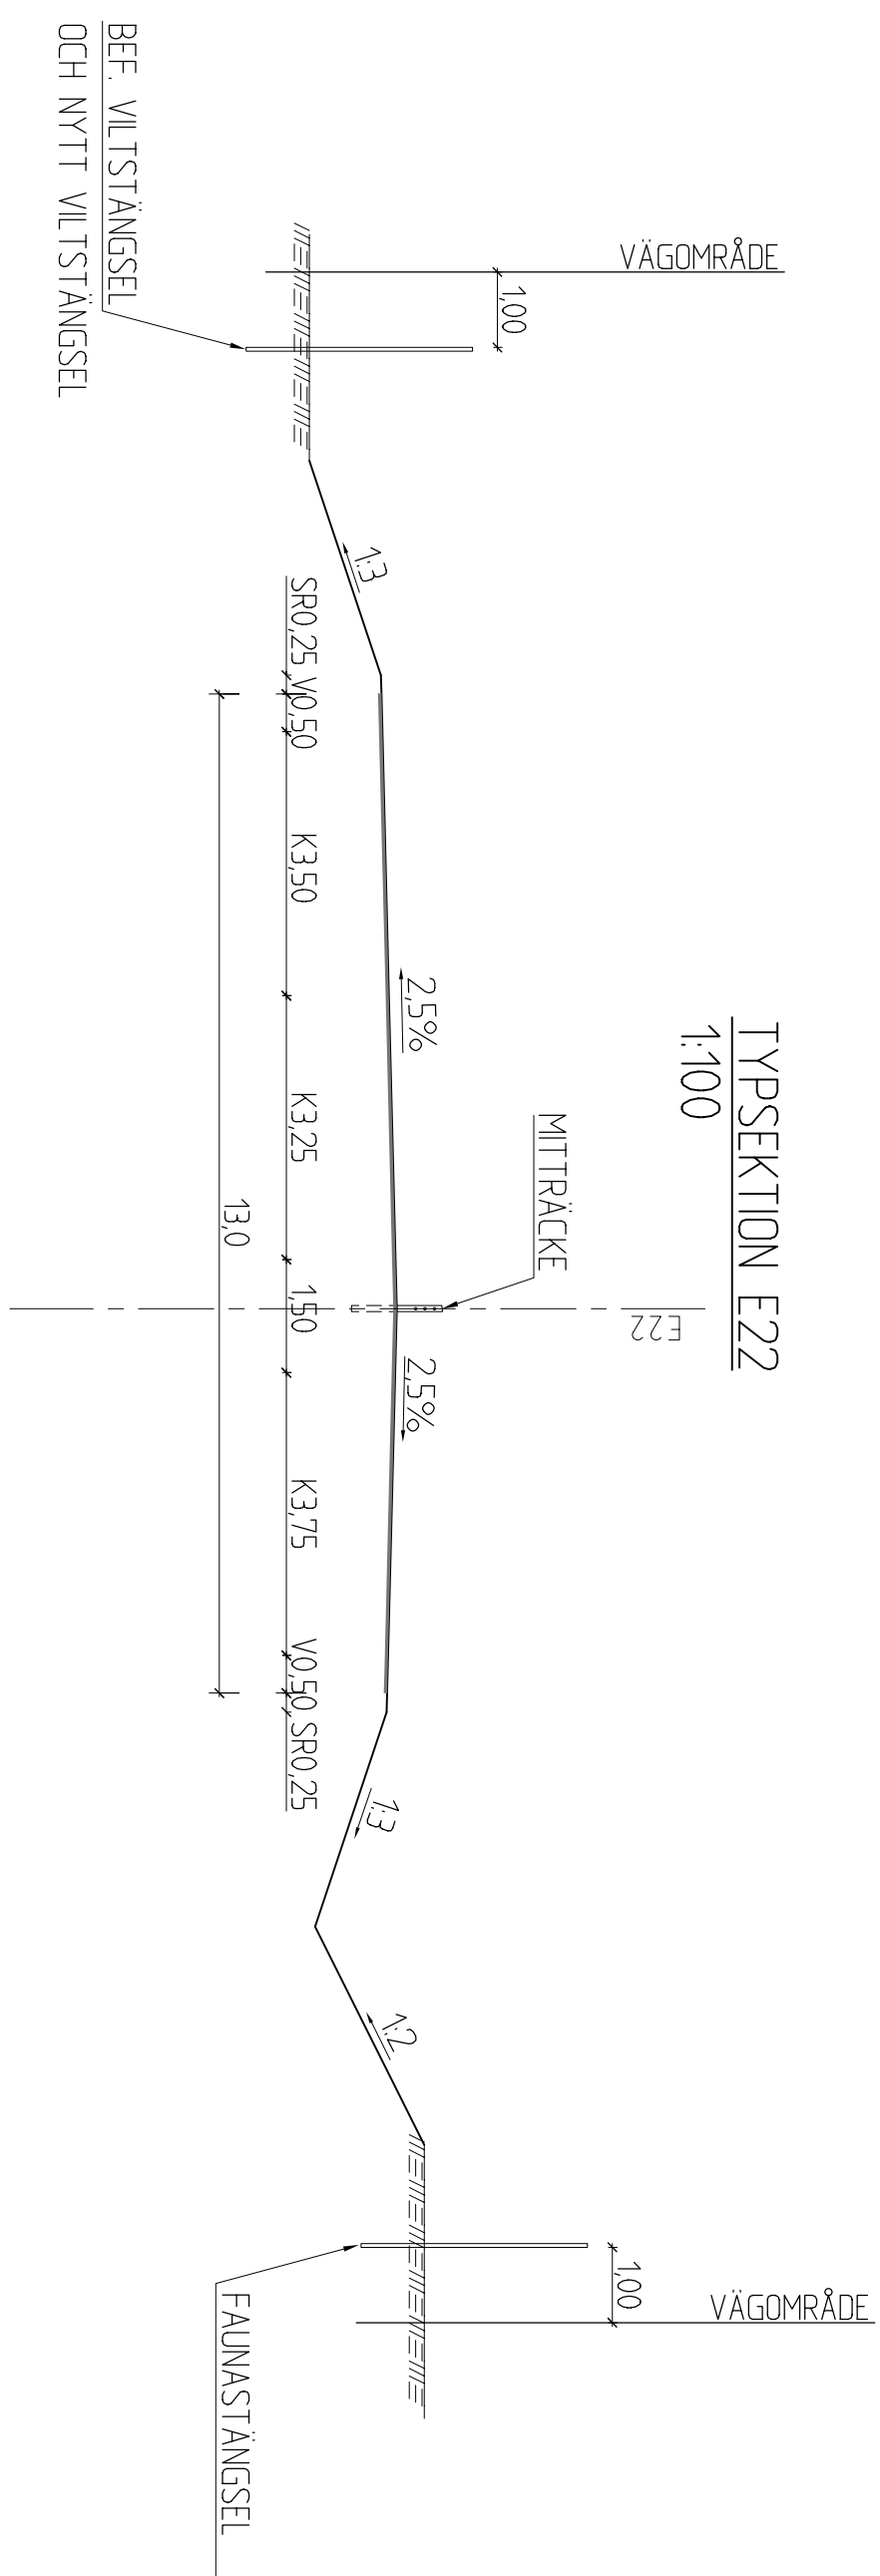

|                              |                                                                                     |
|------------------------------|-------------------------------------------------------------------------------------|
| TIPS PÅ PLAN                 |                                                                                     |
| VÄGPLAN                      |                                                                                     |
| GRANSKNINGSSTATUS: ÖPPT      |                                                                                     |
| HÄNDELSESTYP                 |                                                                                     |
| UNDERLAG FÖR SAMRÅD          |                                                                                     |
| DATUM                        | LEVERANS LÄNDRINGS IN                                                               |
| 2026-05-08                   |                                                                                     |
| OBJEKT                       |                                                                                     |
| E22 FAUNAÄTGÄRDER            |                                                                                     |
| SKAMSTADBROEN - TINDERED     |                                                                                     |
| BESKRIVNING AV OBJEKT        |                                                                                     |
| 2 - SKAMSTADBROEN - TINDERED |                                                                                     |
| 01 - ÅTGÄRDER LÄNDS E22      |                                                                                     |
| OBJEKTNUMMER 1 IN            | KONSTRUKTIONNUMMER                                                                  |
| 190790                       |                                                                                     |
| BESTÄLLARE                   | LEVERANTÖR                                                                          |
| TRAFIKVERKET                 |  |
| SKOGSÅN AV                   | UPPGÄVNUMMER                                                                        |
| GOSSÅN AV                    | 10384371                                                                            |
| P. PETERSSON                 | ANSLAGS                                                                             |
| RTINGSSTYP                   |                                                                                     |
| SEKTION                      |                                                                                     |
| TEKNISKADE INNEHÅLL          |                                                                                     |
| VÄGUTFORMNING OCH TRAFIK     |                                                                                     |
| TYPSEKTORER                  |                                                                                     |
| FAUNASTÄNGSEL OCH VILTUTHOPP |                                                                                     |
| SKALA                        | FORMÅL                                                                              |
| RTINGSNUMMER                 | RTINGSNUMMER                                                                        |
| 201704001                    | A1                                                                                  |
| BILD                         | NÄRST BILD                                                                          |
| BET                          |                                                                                     |