TECKENFÖRKLARING

KOORDINATSYSTEM I PLAN: SWEREF 99 13 30
HÖJDSYSTEM: RH 2000
FASTIGHETSKARTAN ÄR DATERAD: 2023-08-22

MARKANSPRÅK

FASTIGHETSGRÄNS
TRAKTGRÄNS
NYTT VÄGOMRÅDE
BEFINTLIGT VÄGOMRÅDE
TILLFÄLLIG NYTTJANDERÄTT
GRÄNS FÖR VÄGPLAN
NY VÄGKANT
NY KÖRBANA
NY SLÄNT
PLATTFORM SAMT GÅNG- OCH CYKELBANA
BUSSKÖRFÄLT
DETALJPLANEGRÄNS
+00,0 0/000 RÄKNAD LINJE MED HÖJDSÄTTNING
BEFINTLIG TRUMMA

ORIENTERINGSKARTA

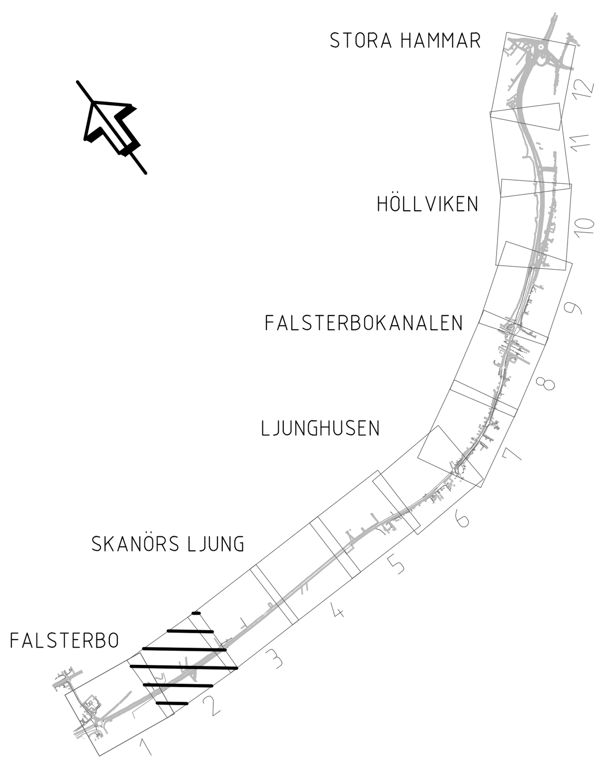

TYP AV PLAN: VÄGPLAN	
GRANSKNINGSSTATUS / SYFTE	
HANDLINGSTYP: -	
DATUM: 2023-09-04	LEVERANS / ÄNDRINGS-PM
OBJEKT: VÄG 100 FALSTERBO-VELLINGE	
DELOMRÅDE / BANDEL: 3 DELEN FALSTERBO-STORA HAMMAR	
ANLÄGGNINGSDEL: 00 GEMENSAMT (SAMMANSATT OCH ÖVERSIKTER)	
OBJEKTNUMMER / KM: 164203	KONSTRUKTIONSNUMMER
BESTÄLLARE: TRAFIKVERKET	LEVERANTÖR: SWECO
SKAPAD AV: M LOPEZ	UPPDRAGSNUMMER: 30006604
GODKÄND AV: A RUDNAI	AVDELNING: MALMÖ
RITNINGSTYP: PLANRITNING	
TEKNIKOMRÅDE / INNEHÅLL: VÄGUTFORMNING OCH TRAFIK	
BESKRIVNING: ILLUSTRATIONSKARTA 0/540-1/130	
SKALA: 1:1000 / FORMAT: A1	FÖRVALTNINGSNUMMER
RITNINGSNUMMER: 3 00 T 05 02	BLAD: 02 / NÄSTA BLAD: 03 / BET

Ritning: S:\SE\Location\MMA01\PROJEKT\22212\12706547\000\3_Genomforande\36_CAD\VP\3\T\Ritdef\300T0502.dwg Skapad av: Razzaq, Sara 2023-09-04 16:10

XREF: MODELL\X00097OF 2023-09-02 12:13; MODELL\Z00097BK 2023-09-01 15:38; MODELL\Z00097DP 2023-06-15 15:52; MODELL\C30095TF2 2023-09-01 15:07; MODELL\C30095K1 2021-11-22 15:20; MODELL\T30102HA 2023-06-19 15:28; MODELL\T30102SL 2023-06-19 15:15; MODELL\C30093VI 2023-09-04 10:00; MODELL\T30141VM 2023-06-19 15:20; MODELL\T30102TI 2023-06-19 15:14; MODELL\T30102HJ 2023-06-19 15:20; MODELL\T30102RL 2023-06-19 15:29; MODELL\C30095BL 2023-06-16 17:05; MODELL\T30102UT 2023-06-19 15:21

VSK164203VP, ankomst 2023-09-04, ver 5, jobb 64