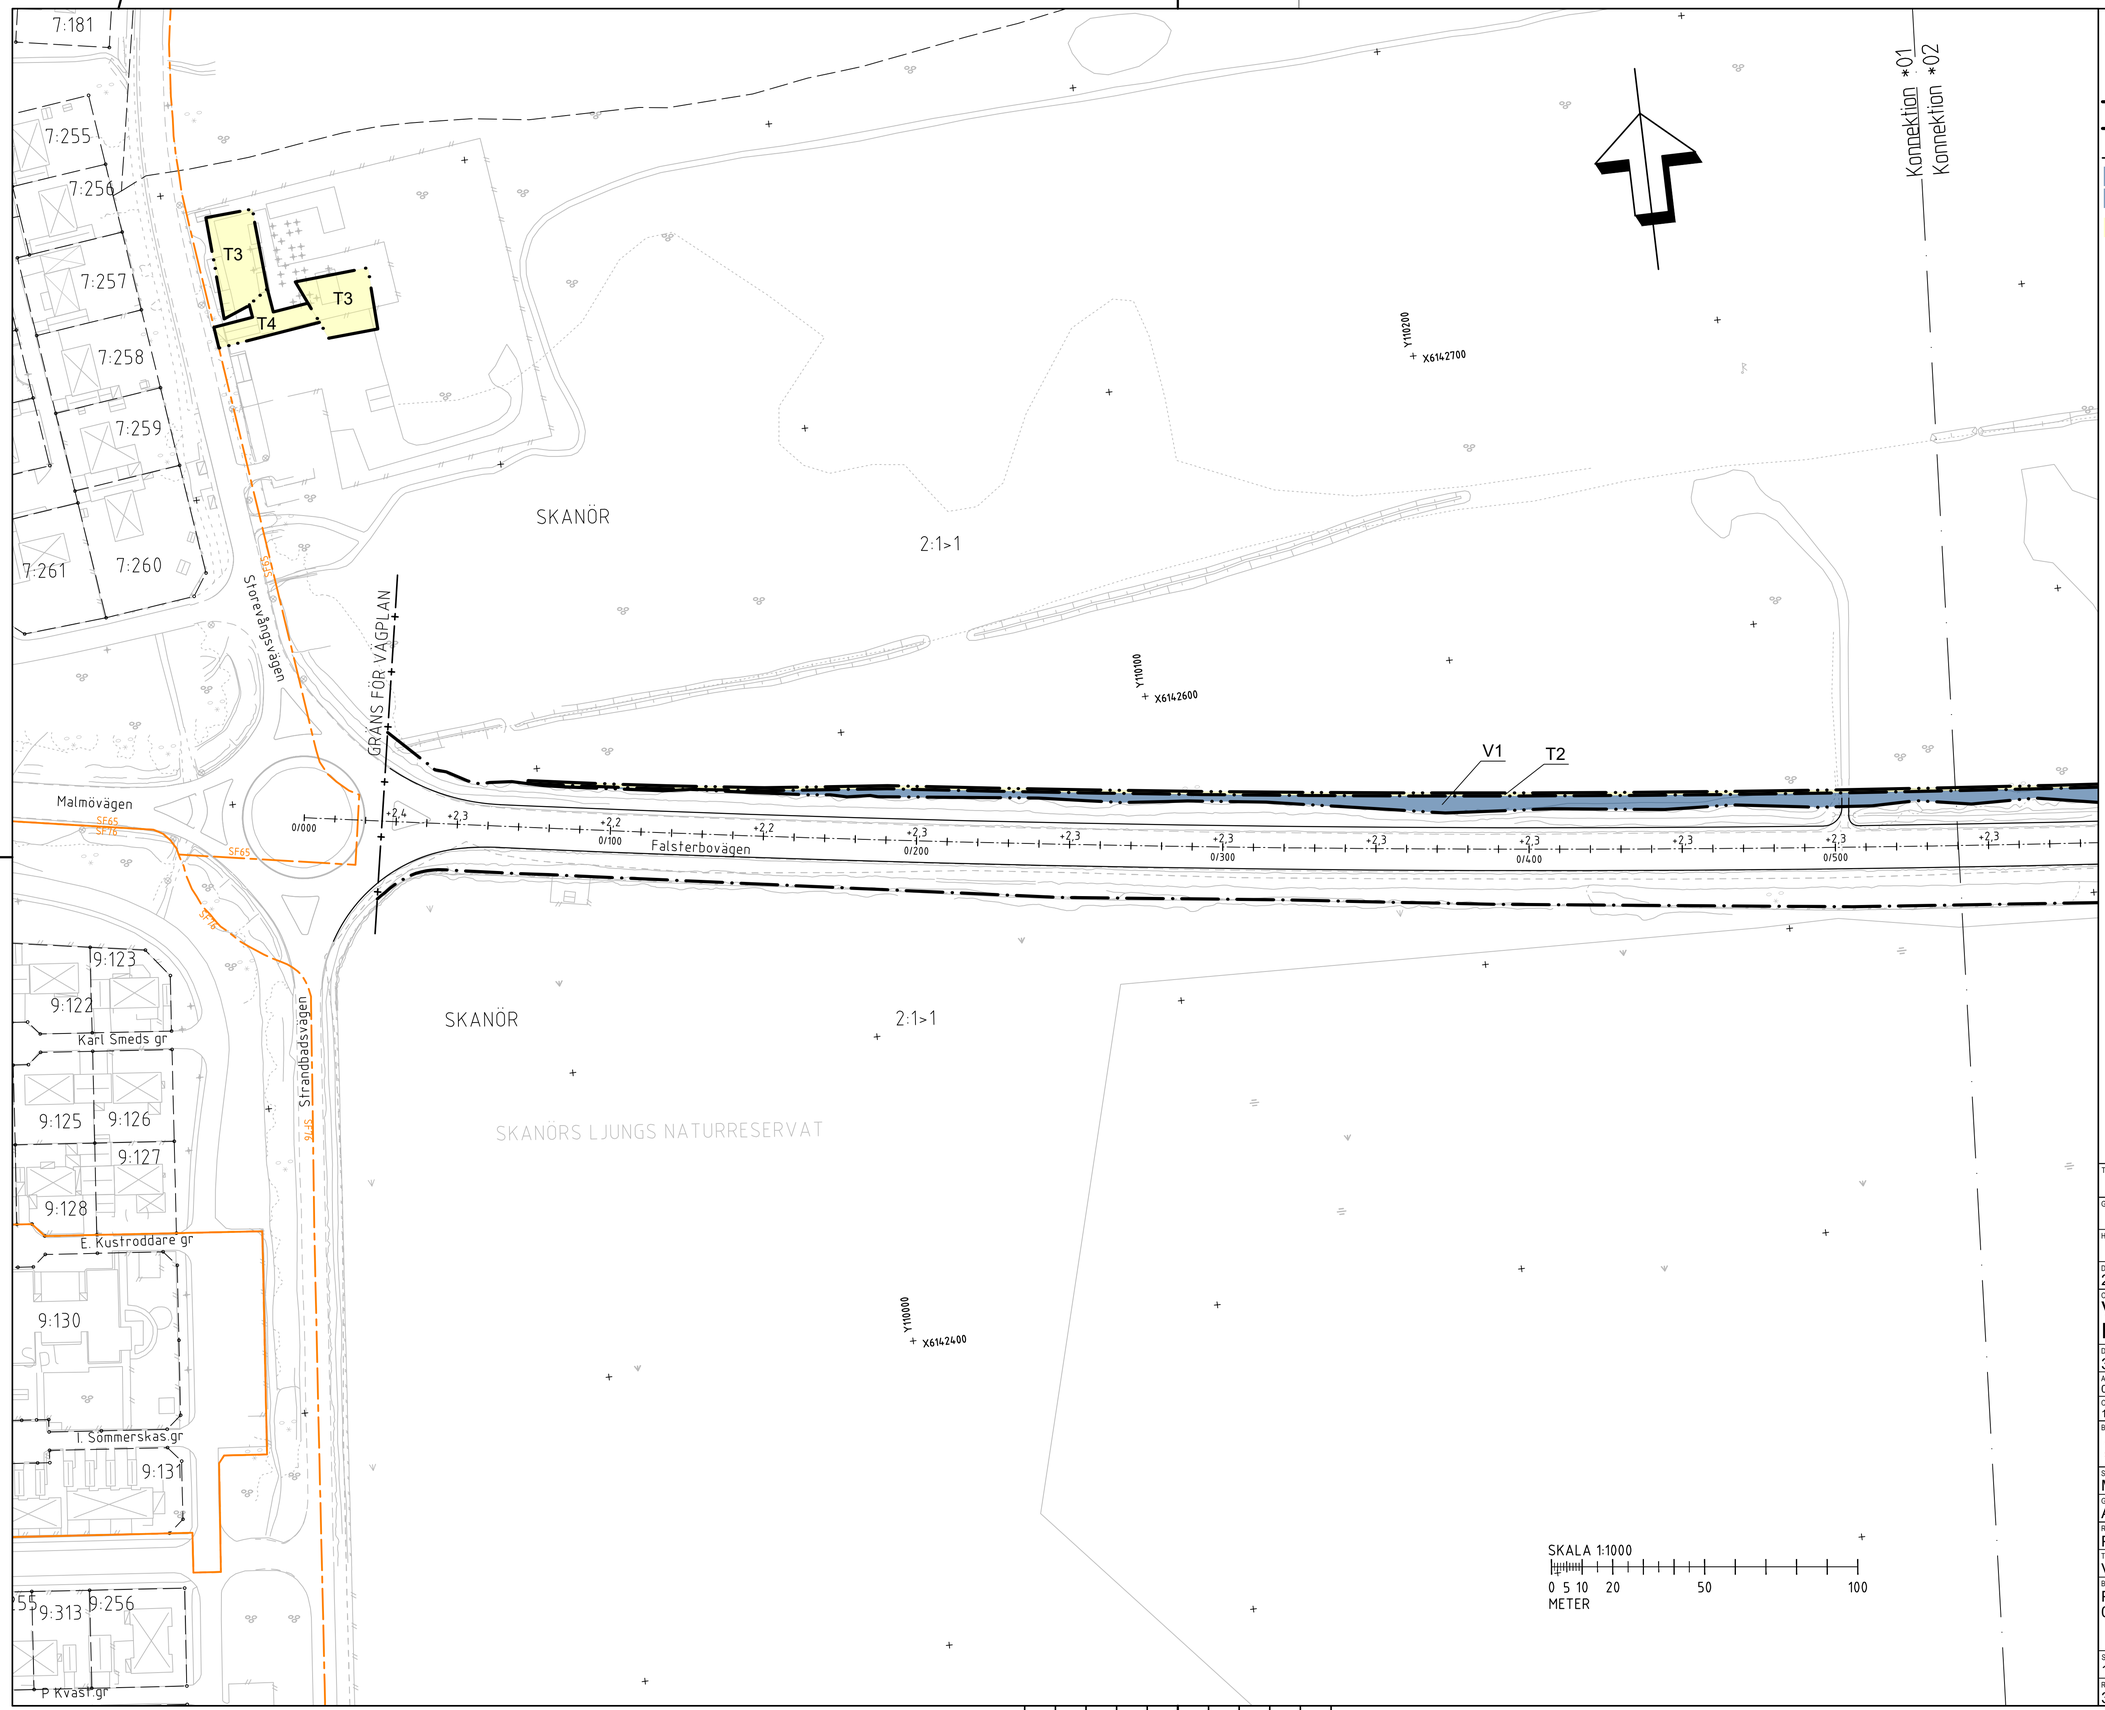

TECKENFÖRKLARING

KOORDINATSYSTEM I PLAN: SWEREF 99 13 30
HÖJDSYSTEM: RH 2000
FASTIGHETSKARTAN ÄR DATERAD: 2023-08-22

MARKANSPRÅK

- GRÄNS FÖR VÄGOMRÅDE
- AVGRÄNSNING MELLAN OLIKA TYPER AV MARKANSPRÅK
- GRÄNS FÖR VÄGPLAN

V1 NYTT VÄGOMRÅDE MED VÄGRÄTT.
V2 NYTT VÄGOMRÅDE INOM DETALJPLANELAGT OMRÅDE DÄR KOMMUN ÄR HUVUDMAN FÖR ALLMÄNNA PLATSER.
T TILLFÄLLIG NYTTJANDERÄTT, GÄLLER FRÅN BYGGSTART TILL 6 MÅNADER EFTER GODKÄND SLUTBESIKTNING.
T1 TILLFÄLLIG NYTTJANDERÄTT FÖR ÅTKOMST TILL VÄGOMRÅDE SAMT SKYDD AV ARBETSPLATS.
T2 TILLFÄLLIG NYTTJANDERÄTT FÖR ÅTKOMST TILL VÄGOMRÅDE MED ARBETSMASKINER. TILLFÄLLIGA UPPLAG AV AVBANINGSMASSOR TILLÅTS.
T3 TILLFÄLLIG NYTTJANDERÄTT FÖR ETABLERINGSYTA SAMT UPPLAG AV AVBANINGSMASSOR.
T4 TILLFÄLLIG NYTTJANDERÄTT FÖR TILLFART TILL DE YTOR SOM ÄR AVSEDDA FÖR ETABLERING OCH UPPLAG AV AVBANINGSMASSOR

ÖVRIGA BETECKNINGAR PÅ PLANKARTAN

- FASTIGHETSGRÄNS
- TRAKTGRÄNS
- DETALJPLANEGRÄNS
- LEDNINGSRÄTT
- NY VÄGKANT
- +00,0 / 0/000 RÄKNAD LINJE MED HÖJDSÄTTNING
- BEFINTLIG TRUMMA

SKYDDSÅTGÄRDER OCH FÖRSIKTIGHETSMÅTT

- MARKERING ELLER AVGRÄNSNING AV SKYDDSÅTGÄRDER OCH FÖRSIKTIGHETSMÅTT.
- SK1 ERBJUDANDE OM BULLERSKYDDSÅTGÄRD I FORM AV SKYDDAD UTEPLATS.
- SK2 ERBJUDANDE OM BULLERSKYDDSÅTGÄRD I FORM AV FASADÅTGÄRD.

VERKSAMHETER/ÅTGÄRDER SOM UNDANTAS FRÅN FÖRBUD ENLIGT MILJÖBALKEN

SKYLDIGHETEN ATT GÖRA ANMÄLAN FÖR SAMRÅD ENLIGT 12:6 MB GÄLLER INTE FÖR DE VERKSAMHETER OCH ÅTGÄRDER SOM BEHÖVS FÖR ATT BYGGA VÄGEN OCH SOM FASTSTÄLLS OCH INGÅR I VÄGOMRÅDE FÖR ALLMÄN VÄG ELLER OMRÅDE FÖR TILLFÄLLIG NYTTJANDERÄTT.

ORIENTERINGSKARTA

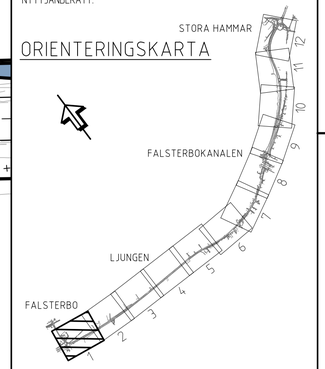

TYP AV PLAN
VÄGPLAN

GRANSKNINGSSTATUS / SYFTE
GODKÄND

HANDLINGSTYP
GRANSKNINGSHANDLING

DATUM	LEVERANS / ÄNDRINGS-PM
2023-09-04	

OBJEKT
VÄG 100
FALSTERBO-VELLINGE

DELOMRÅDE / BANDEL
3 DELEN FALSTERBO-STORA HAMMAR

ANLÄGGNINGSDEL
00 GEMENSAMT (SAMMANSATT OCH ÖVERSIKTER)

OBJEKTNUMMER / KM	KONSTRUKTIONSNUMMER
164203	

BESTÄLLARE	LEVERANTÖR
TRAFIKVERKET	SWECO

SKAPAD AV	UPPDRAGSNUMMER
M LOPEZ	30006604
GODKÄND AV	AVDELNING
A RUDNAI	MALMÖ

RITNINGSTYP
PLANRITNING

TEKNIKOMRÅDE / INNEHÅLL
VÄGUTFORMNING OCH TRAFIK

BESKRIVNING
PLANKARTA
0/000-0/540

SKALA	FORMAT	FÖRVALTNINGSNUMMER
1:1000	A1	

RITNINGSNUMMER	BLAD	NÄSTA BLAD	BET
3 00 T 02 01	01	02	

Ritmall: S:\SE\Uddevalla\MMA\Vägplan\122\2023-07\0664-T\0000.3_Gemensamma ande.3.4_ADI\VP\3.1\Ritningar\3001002.dwg Skapad av: Rasmus Sara 2023-09-04 14:02
2023-09-01 15:38 MODELL\2000978T
2023-09-01 15:46 MODELL\2000978X
2023-09-01 15:46 MODELL\2000978F
2023-09-19 15:20 MODELL\1910740
2023-09-19 15:20 MODELL\1910741
2023-09-19 15:20 MODELL\1910726
2023-09-19 15:20 MODELL\1910725
2023-09-19 15:21 MODELL\1910531
2023-09-19 15:21 MODELL\1909961
2023-09-19 17:05 MODELL\1909958
2023-09-07 13:14 MODELL\2000978T
XREF