

TECKENFÖRKLARING

KOORDINATSYSTEM I PLAN: SWEREF 99 13 30
HÖJDSYSTEM: RH 2000
FASTIGHETSKARTAN ÄR DATERAD: 2023-08-22

- MARKANSPRÅK**
- GRÄNS FÖR VÄGOMRÅDE
 - AVGRÄNSNING MELLAN OLIKA TYPER AV MARKANSPRÅK
 - GRÄNS FÖR VÄGPLAN

- V1** NYTT VÄGOMRÅDE MED VÄGRÄTT
- V2** NYTT VÄGOMRÅDE INOM DETALJPLANLAGT OMRÅDE DÄR KOMMUN ÄR HUVUDMAN FÖR ALLMÄNNA PLATSER
- T** TILLFÄLLIG NYTT JÄNDERÄTT, GÄLLER FRÅN BYGGSTART TILL 6 MÅNADER EFTER GODKÄND SLUTBESIKTNING

- T1** TILLFÄLLIG NYTT JÄNDERÄTT FÖR ÅTKOMST TILL VÄGOMRÅDE SAMT SKYDD AV ARBETSPLATS
- T2** TILLFÄLLIG NYTT JÄNDERÄTT FÖR ÅTKOMST TILL VÄGOMRÅDE MED ARBETSMASKINER, TILLFÄLLIGA UPPLAG AV AVBANINGSMASSOR TILLÅTS
- T3** TILLFÄLLIG NYTT JÄNDERÄTT FÖR ETABLERINGSYTA SAMT UPPLAG AV AVBANINGSMASSOR
- T4** TILLFÄLLIG NYTT JÄNDERÄTT FÖR TILLFART TILL DE YTOR SOM ÄR AVSEDDA FÖR ETABLERING OCH UPPLAG AV AVBANINGSMASSOR

ÖVRIGA BETECKNINGAR PÅ PLANKARTAN

- FASTIGHETSGRÄNS
- TRAKTGRÄNS
- DETALJPLANEGRÄNS
- LEDNINGSRÄTT
- NY VÄGKANT
- RAKNAD LINJE MED HÖJDSÄTTNING
- BEFINTLIG TRUMMA


SKYDDÅTGÄRDER OCH FÖRSIKTIGHETSMÅTT

- MARKERING ELLER AVGRÄNSNING AV SKYDDÅTGÄRDER OCH FÖRSIKTIGHETSMÅTT
- SK1 ERBJUDANDE OM BULLERSKYDDÅTGÄRD I FORM AV SKYDDAD UTEPLATS
- SK2 ERBJUDANDE OM BULLERSKYDDÅTGÄRD I FORM AV FASADÅTGÄRD

VERKSAMHETER/ÅTGÄRDER SOM UNDANTAS

FRÅN FÖRBUD ENLIGT MILJÖBALKEN
SKYLDIGHETEN ATT GÖRA ANMÄLAN FÖR SAMRÅD ENLIGT 126 MB GÄLLER INTE FÖR DE VERKSAMHETER OCH ÅTGÄRDER SOM BEHÖVS FÖR ATT BYGGA VÄGEN OCH SOM FASTSTÄLLS OCH INGÅR I VÄGOMRÅDE FÖR ALLMÄN VÄG ELLER OMRÅDE FÖR TILLFÄLLIG NYTT JÄNDERÄTT.

ORIENTERINGSKARTA

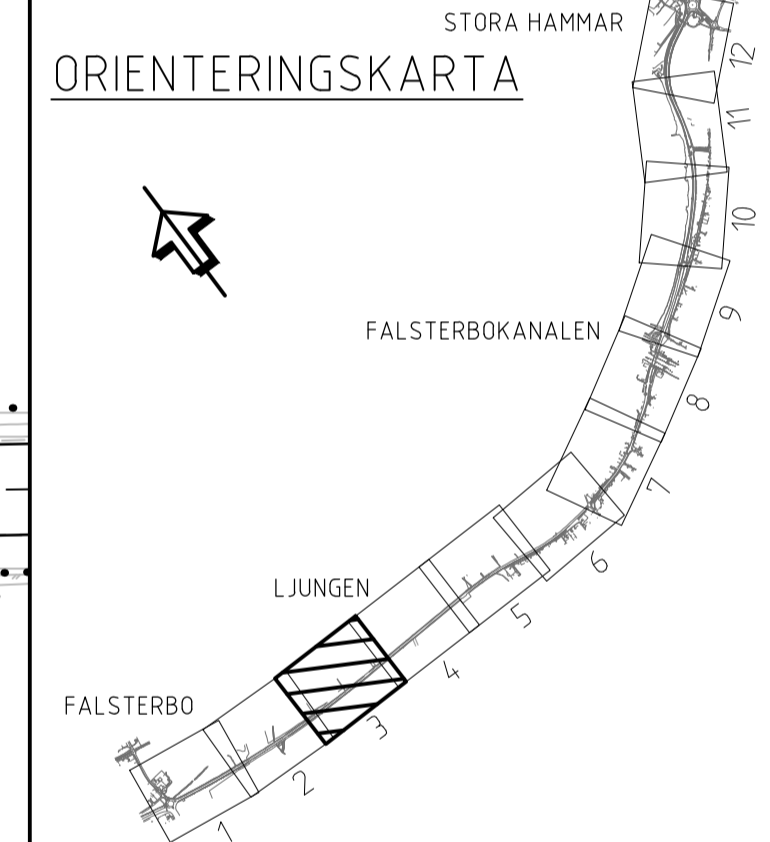

TYP AV PLAN VÄGPLAN

GRANSKNINGSSTATUS / SYFTE
GODKÄND

HANDLINGSTYP
GRANSKNINGSHANDLING

DATUM: 2023-09-04 | LEVERANS / ÄNDRINGS-PM

OBJEKT
VÄG 100 FALSTERBO-VELLINGE

DELOMRÅDE / BANDEL
3 DELEN FALSTERBO-STORA HAMMAR

ANLÄGGNINGSGDEL
00 GEMENSAMT (SAMMANSATT OCH ÖVERSIKTER)

OBJEKTNUMMER / KM: 164203 | KONSTRUKTIONSNUMMER

BESTÄLLARE: TRAFIKVERKET | LEVERANTÖR: SWECO

SKAPAD AV: M LOPEZ | UPPDRAGSNUMMER: 30006604

GODKÄND AV: A RUDNAI | AVDELNING: MALMÖ

RITNINGSTYP: PLANRITNING

TEKNIKOMRÅDE / INNEHÅLL: VÄGUTFORMNING OCH TRAFIK

BESKRIVNING: PLANKARTA

1/130-1/750

SKALA: 1:1000 | FORMAT: A1 | FÖRVALTNINGSNUMMER

RITNINGSNUMMER: 3 00 T 02 03 | BLAD: 03 | NÄSTA BLAD: 04 | BET:

SKALA: 1:1000 | FORMAT: A1 | FÖRVALTNINGSNUMMER

RITNINGSNUMMER: 3 00 T 02 03 | BLAD: 03 | NÄSTA BLAD: 04 | BET:

SKALA: 1:1000 | FORMAT: A1 | FÖRVALTNINGSNUMMER

RITNINGSNUMMER: 3 00 T 02 03 | BLAD: 03 | NÄSTA BLAD: 04 | BET:

