




SEKTION 0/040-0/110

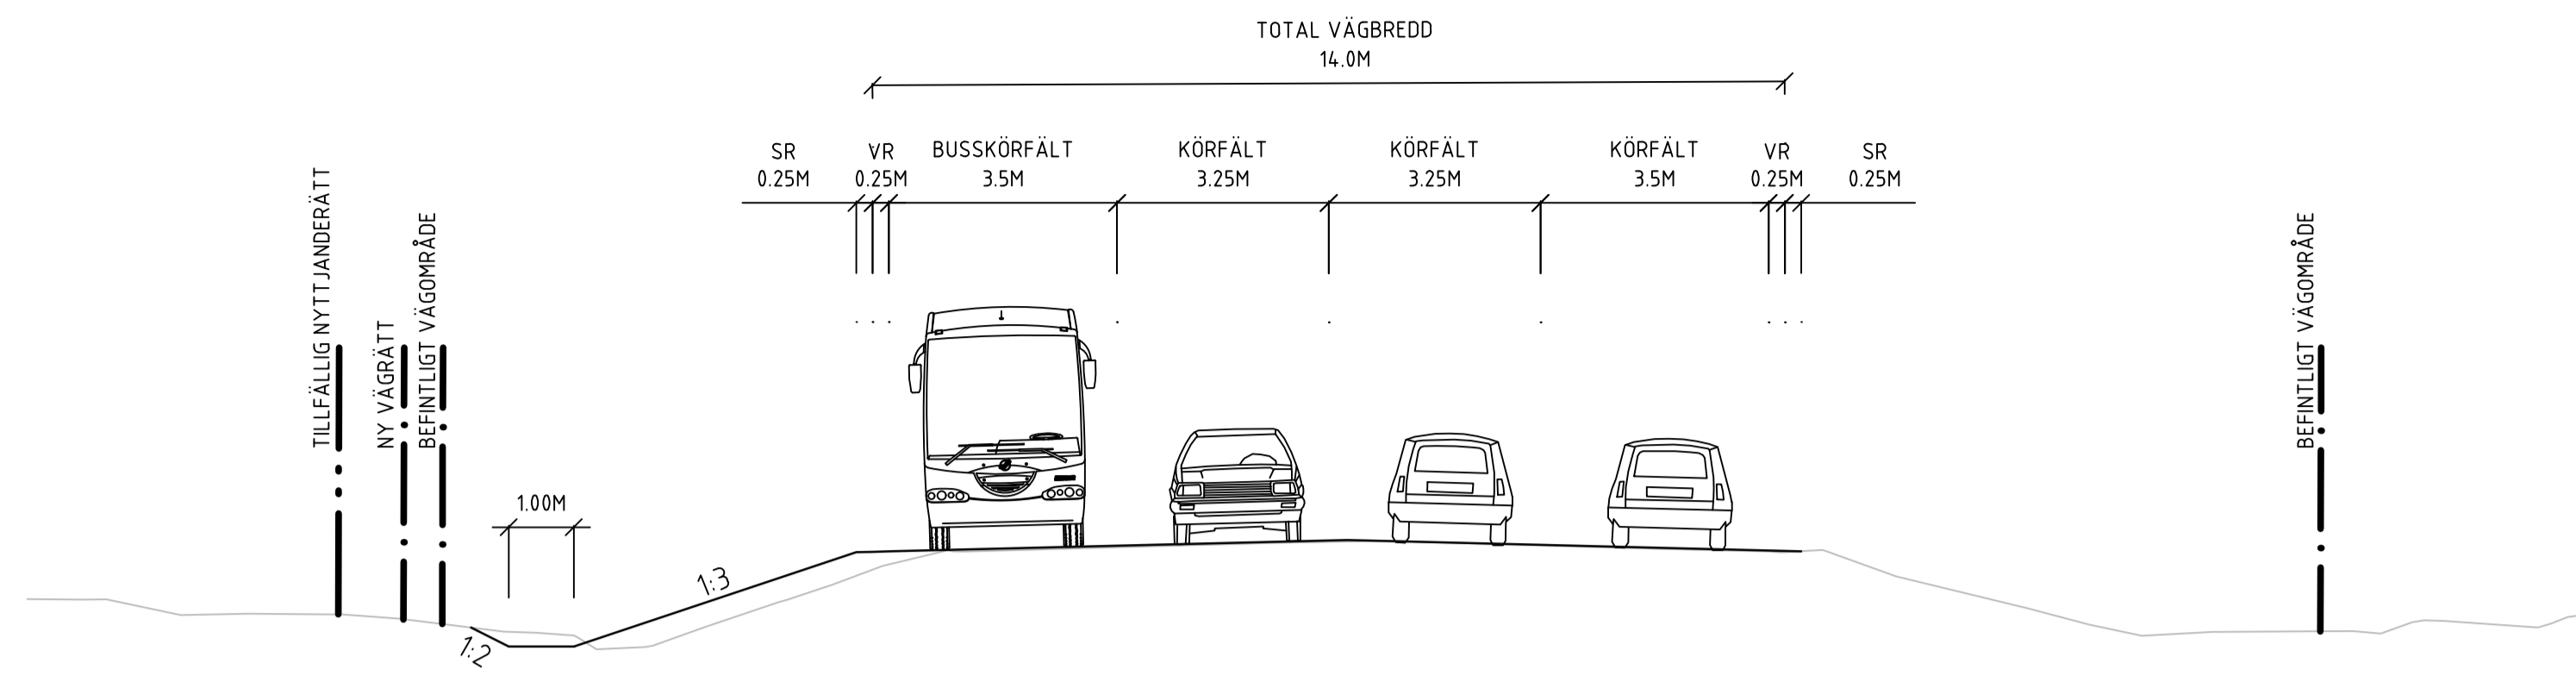



SEKTION 0/190-0/640

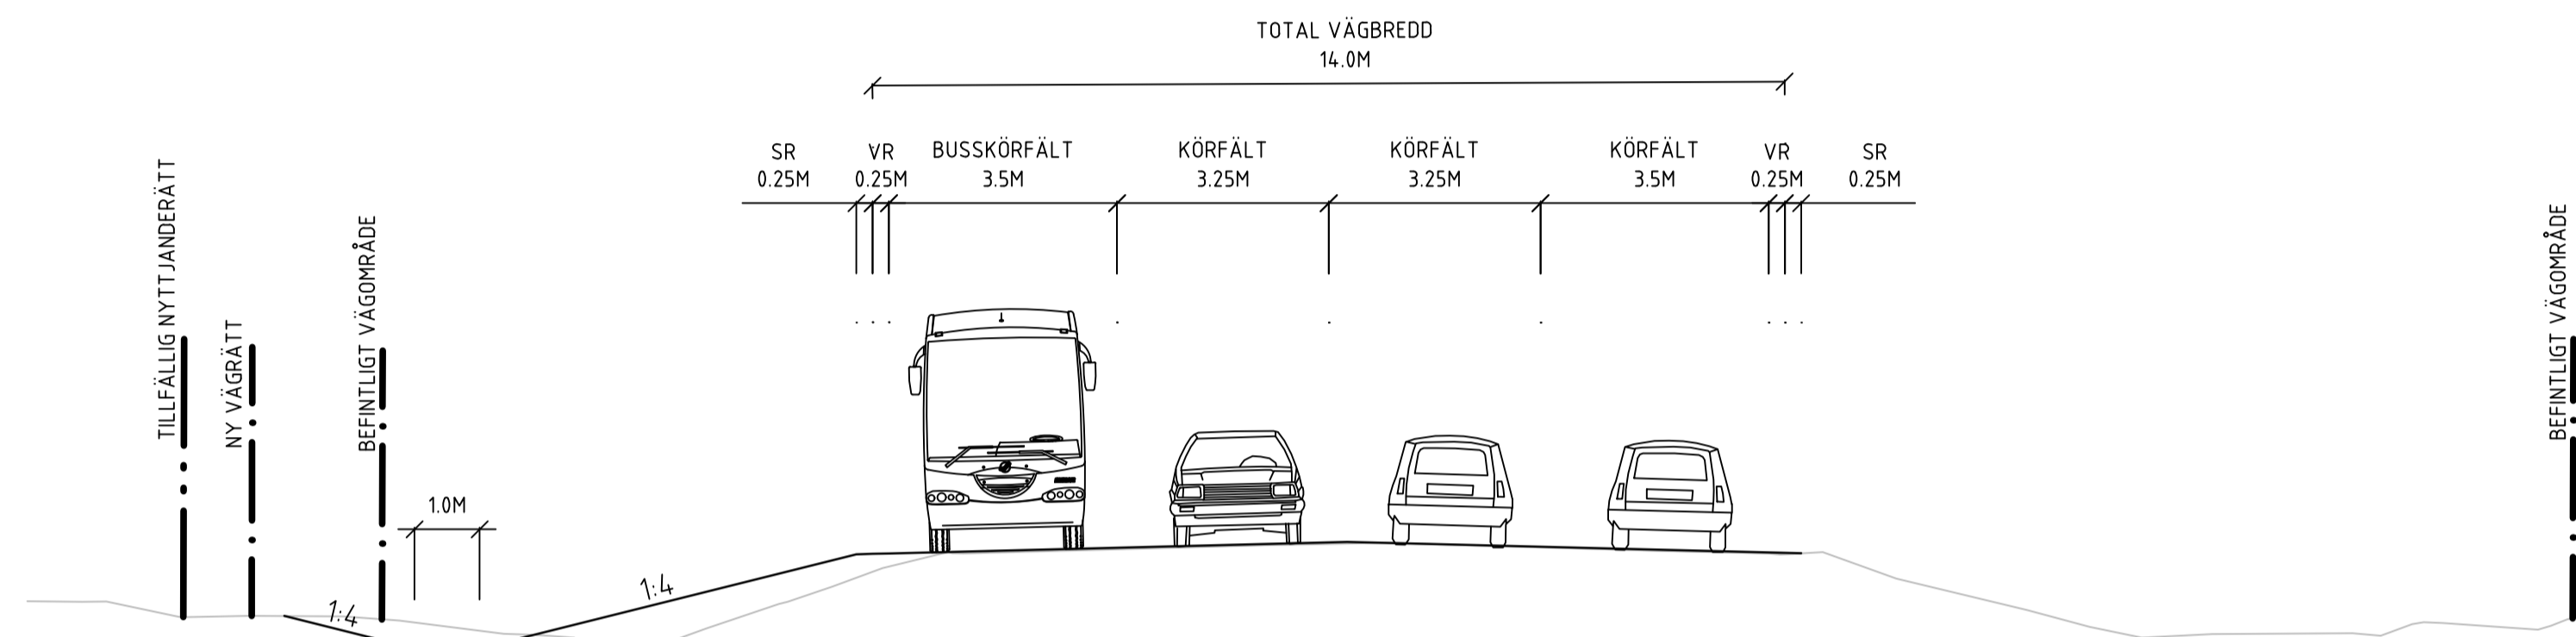

SEKTION 0/800-2/300

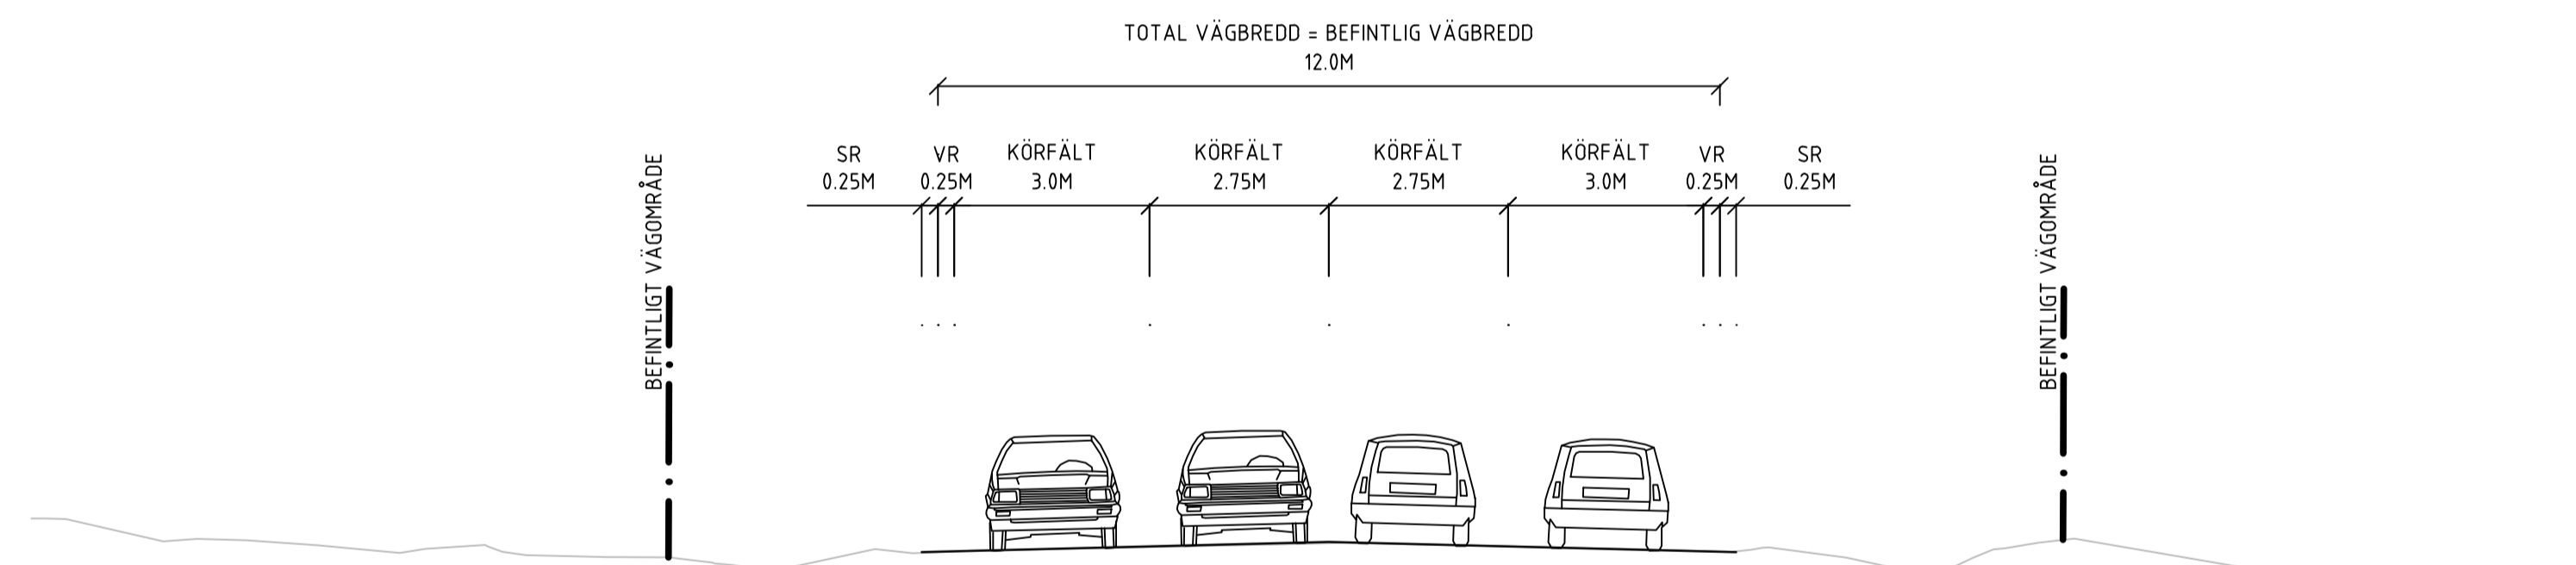

SEKTION 2/460-2/700

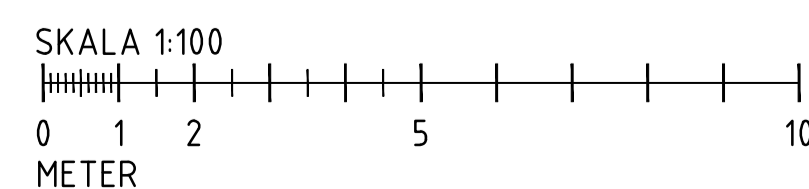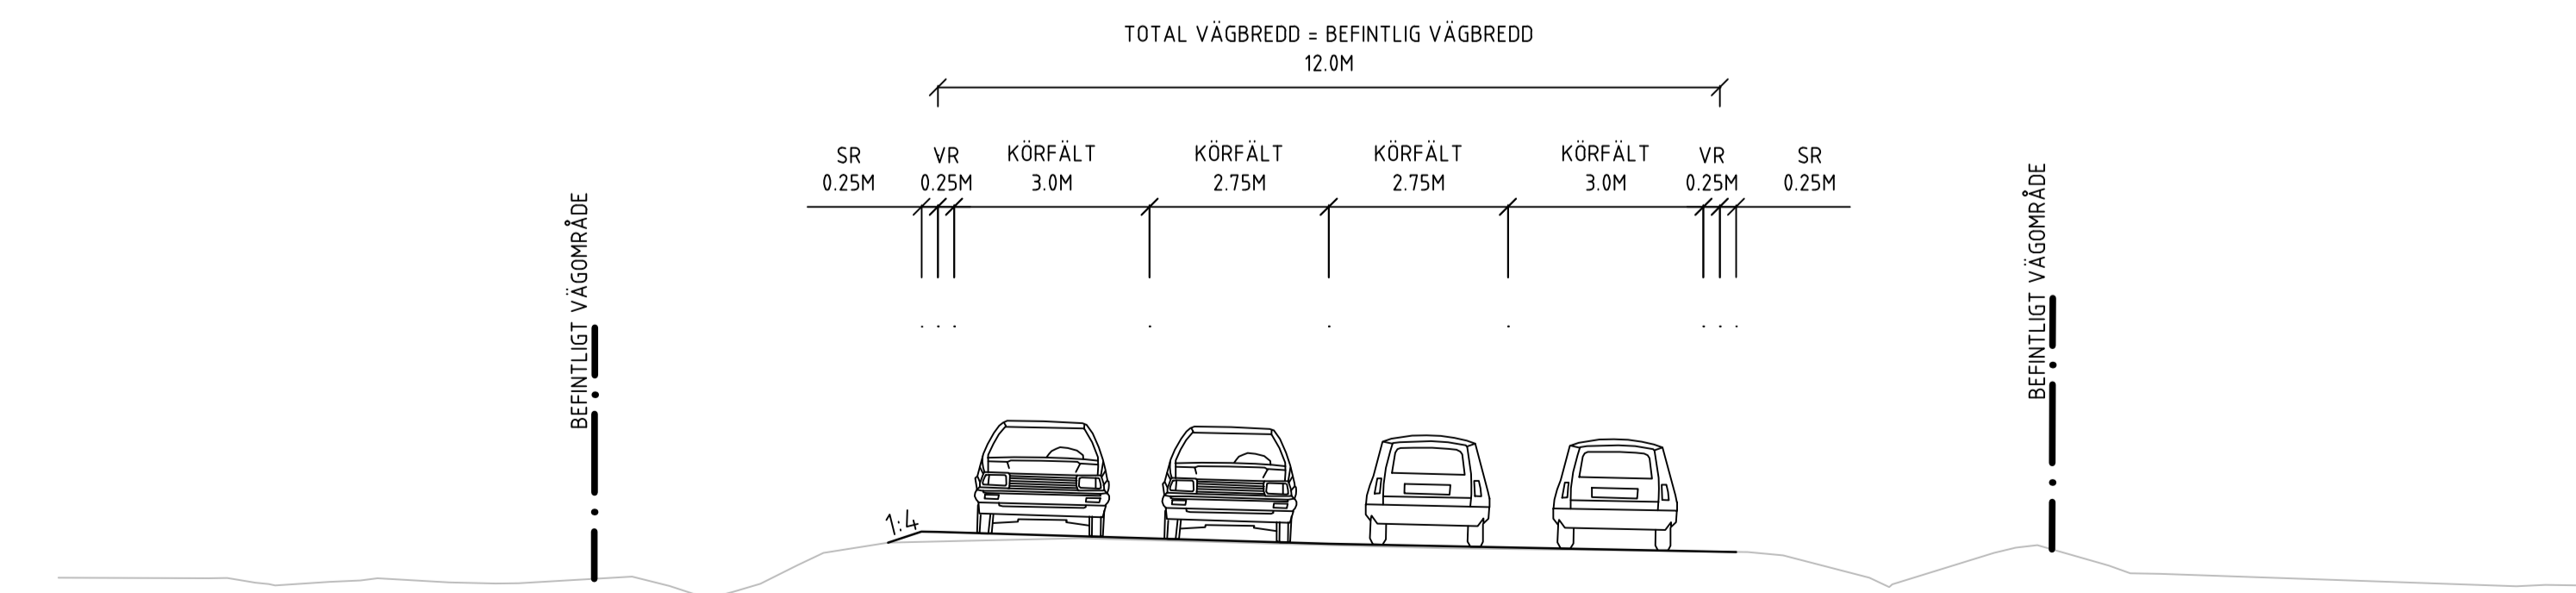

TYP AV PLAN **VÄGPLAN**

GRANSKNINGSSTATUS / SYFTE

HANDLINGSTYP

DATUM 2023-09-04

LEVERANS / ÄNDRINGS-PM

OBJEKT **VÄG 100**

FALSTERBO-VELLINGE

DELOMRÅDE / BANDEL

3 DELEN FALSTERBO-STORA HAMMAR

ANLÄGNINGSDEL

01 VÄG 100

OBJEKTNUMMER / KM

164203

KONSTRUKTIONNUMMER

30006604

BESTÄLLARE

TRAFIKVERKET

LEVERANTÖR

SWECO

SKAPAD AV

M LOPEZ

UPPRAGSNUMMER

30006604

GRANSKAD AV

A RUDNAI

AVDELNING

MALMÖ

RITNINGSTYP

SEKTIONS-RITNING

TEKNIKOMRÅDE / INNEHÅLL

VÄGUTFORMNING OCH TRAFIK

BESKRIVNING

TYPSEKTIONER

SEKTION 0/040-0/110, 0/190-0/640,

0/800-2/300 OCH 2/460-2/700

SKALA

1:100

FÖRMAT

A1

FÖRVALTNINGSNUMMER

3 01 T 04 01

RITNINGNUMMER

1

NÄSTA BLAD

2

BET

2