




SEKTION 3/578-3/592

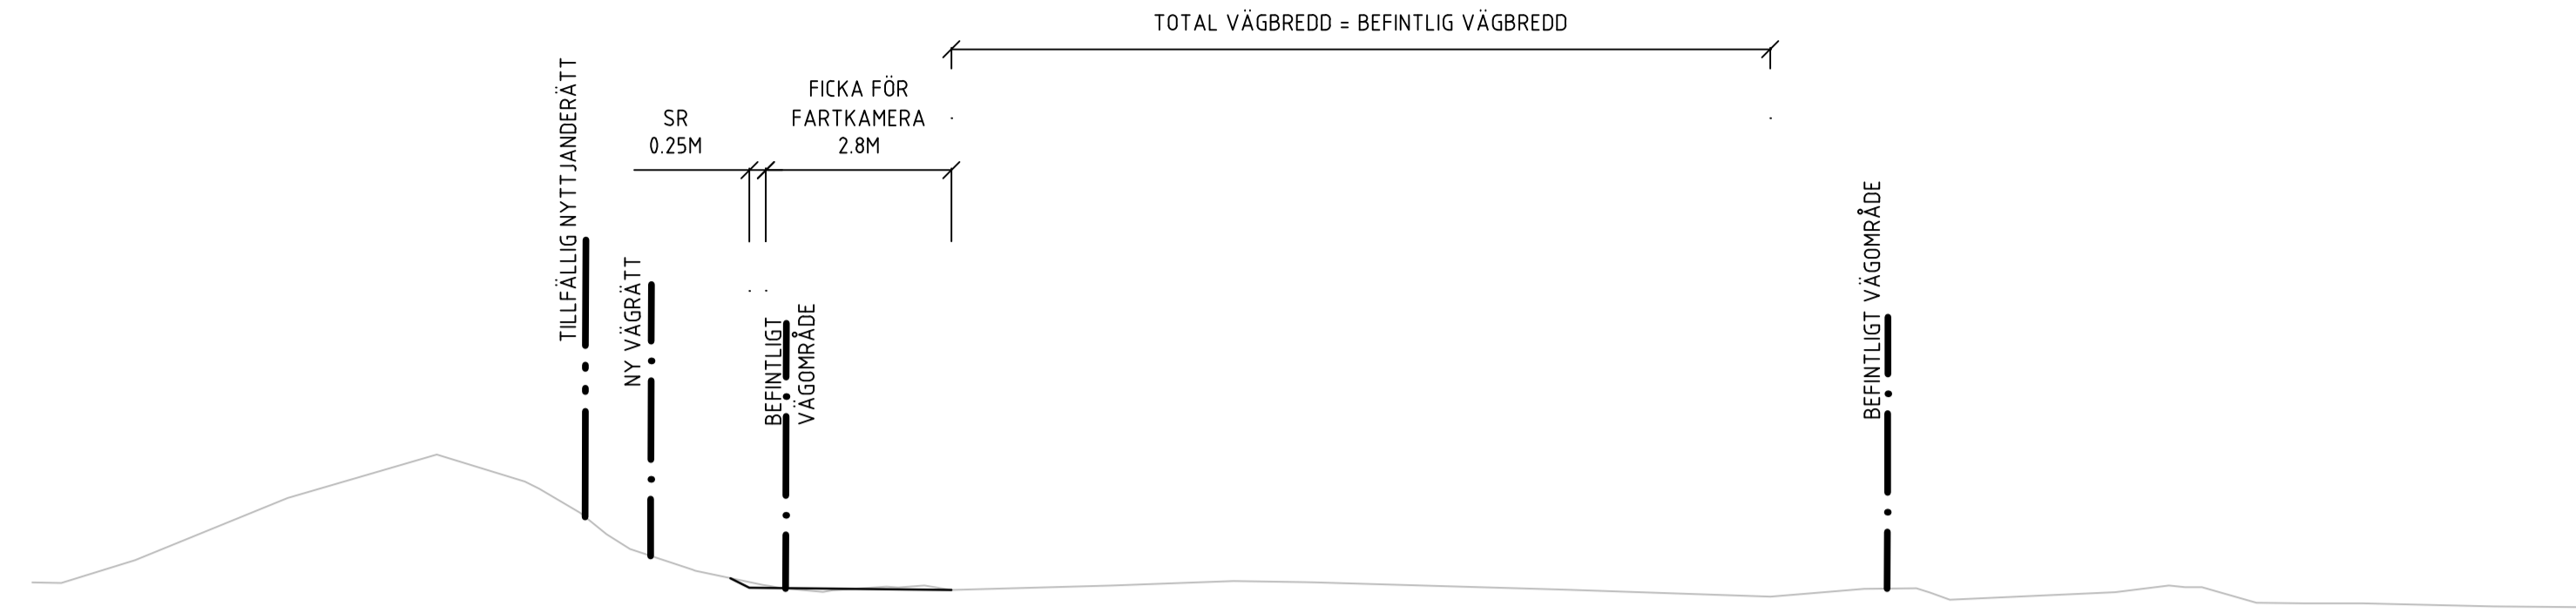



SEKTION 4/750-5/110

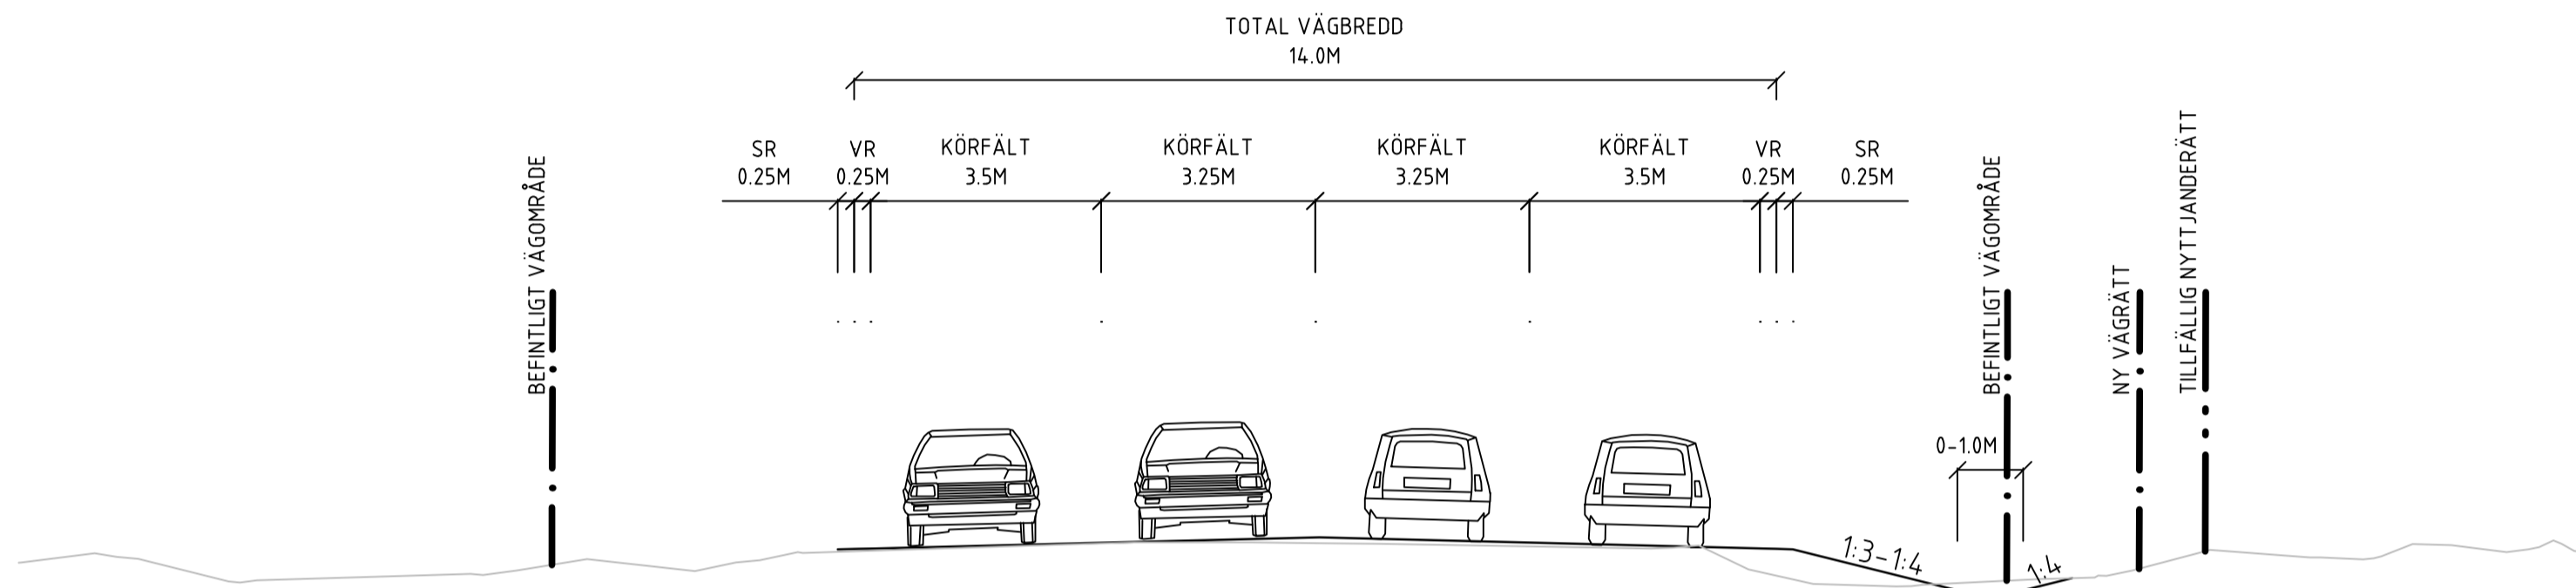

SEKTION 5/083-5/100

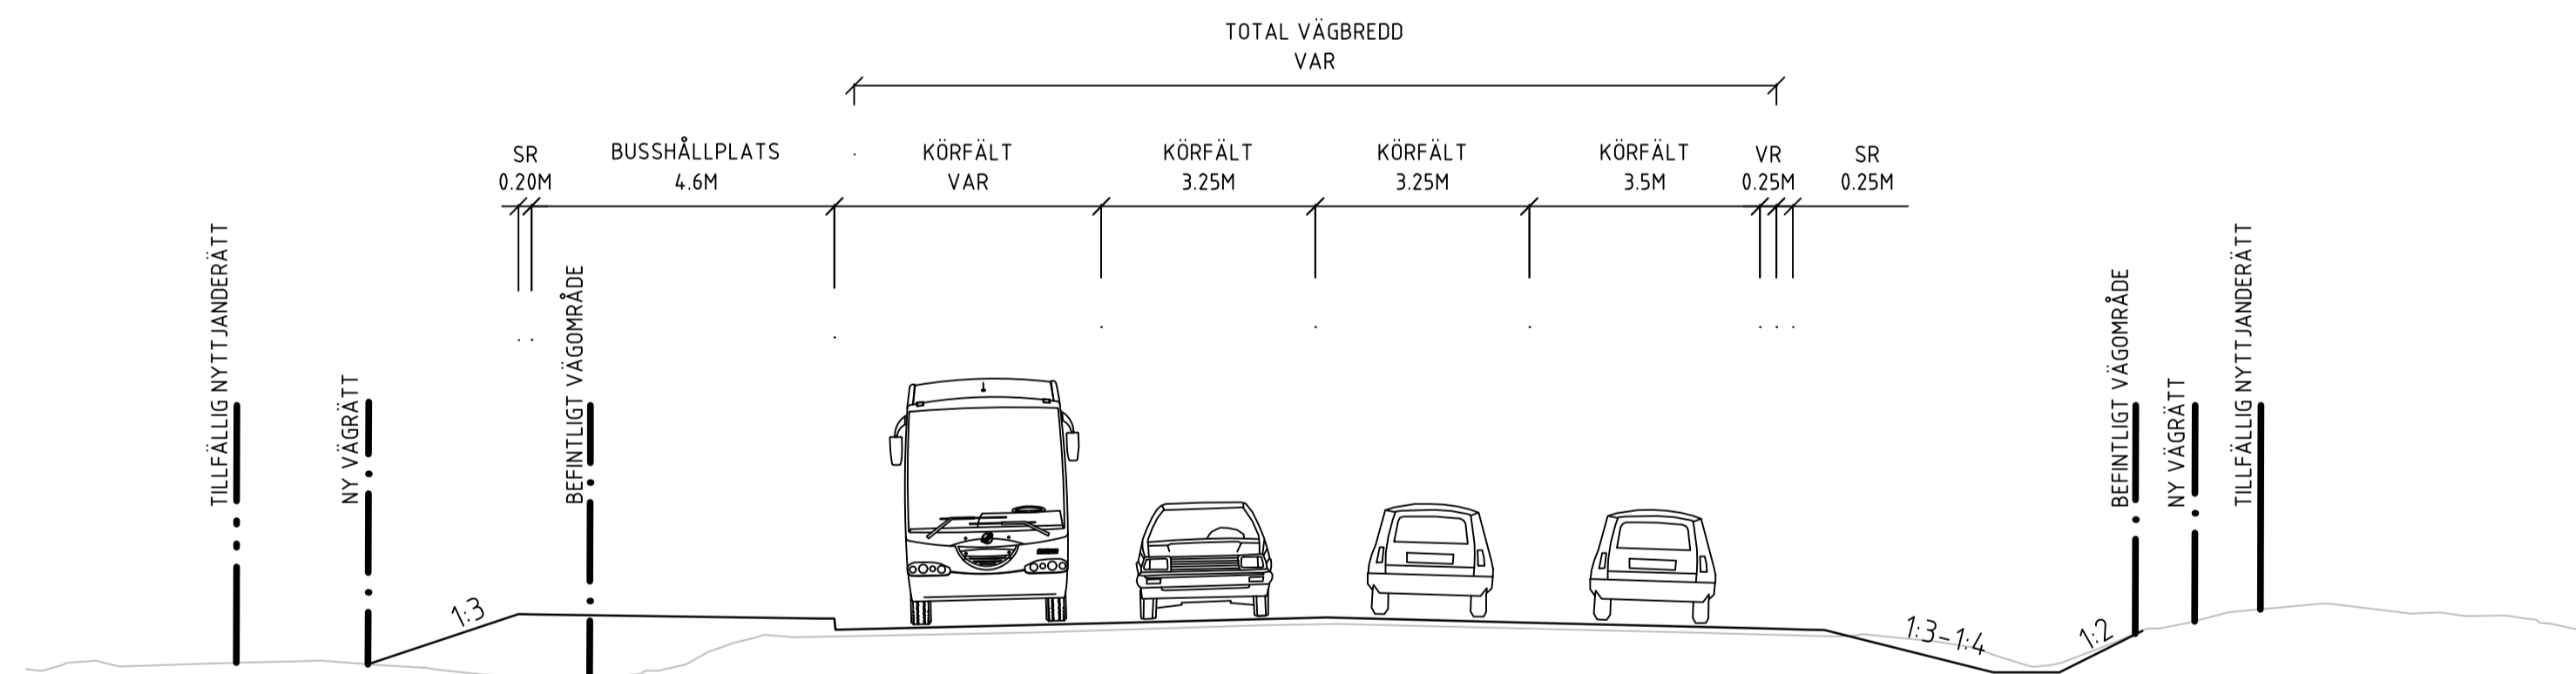

SEKTION 5/300-5/600

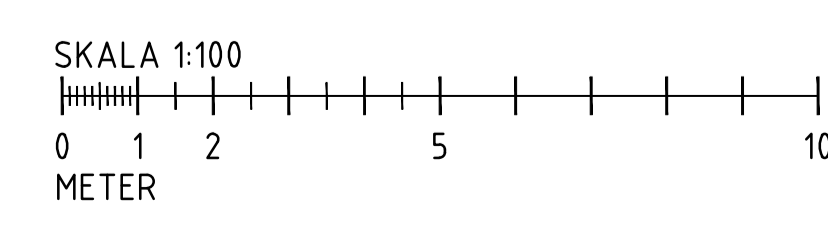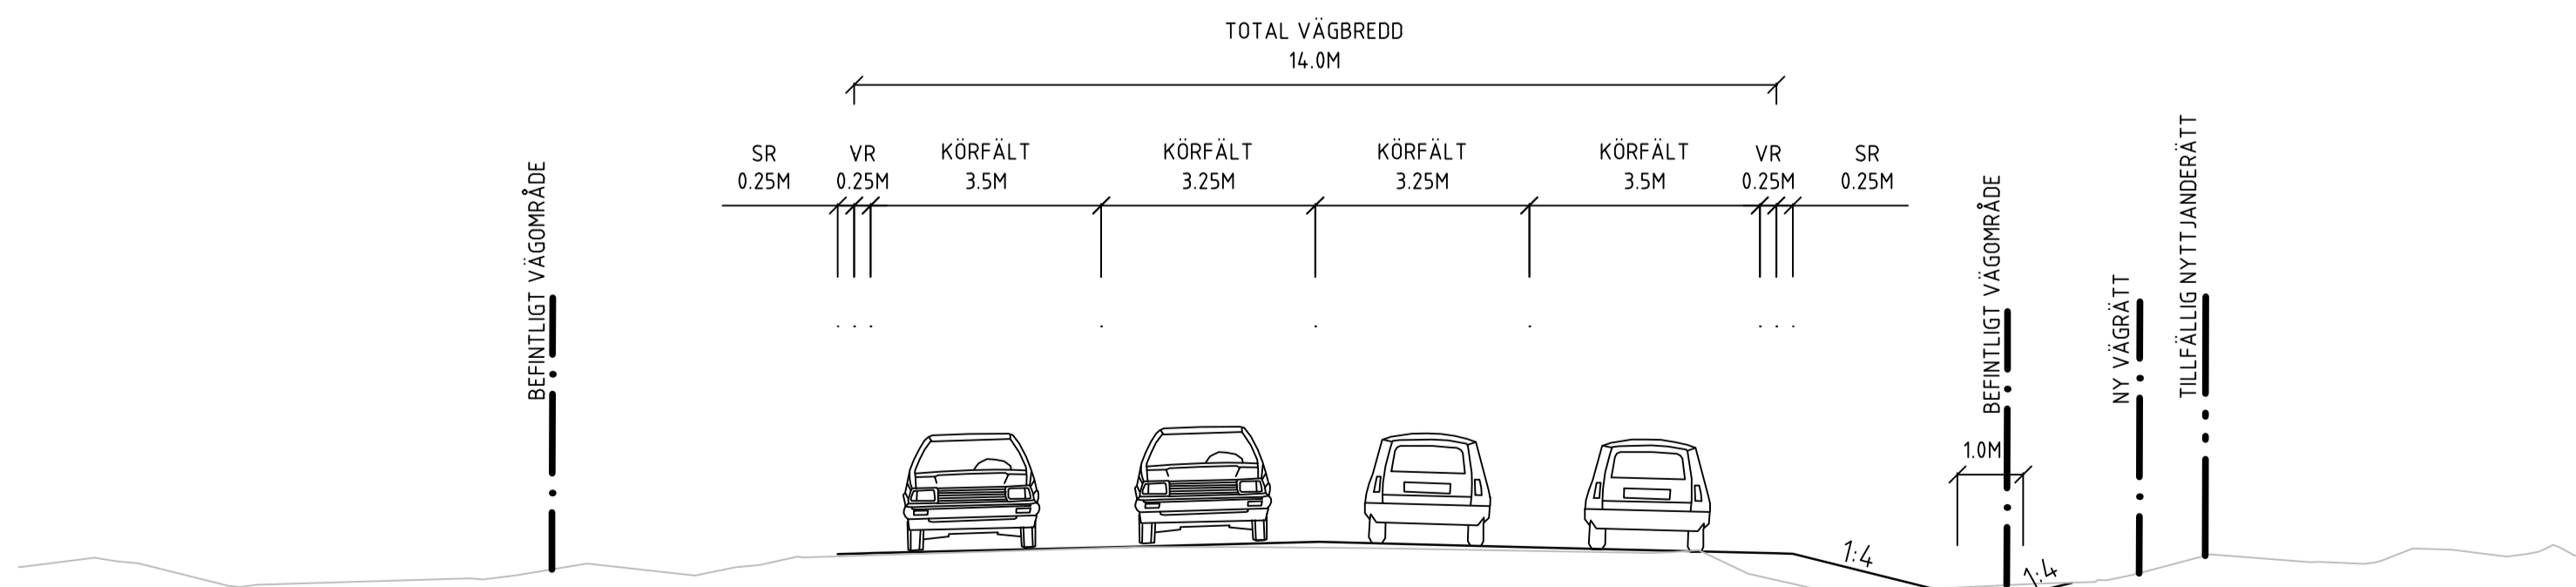

TYP AV PLAN		<b>VÄGPLAN</b>	
GRANSKNINGSSTATUS / SYFTE			
HANDLINGSTYP			
DATUM		LEVERANS / ÄNDRINGS-PM	
2023-09-04			
OBJEKT			
<b>VÄG 100</b>			
<b>FALSTERBO-VELLINGE</b>			
DELOMRÅDE / BANDEL			
<b>3 DELEN FALSTERBO-STORA HAMMAR</b>			
ANLÄGGNINGSDEL			
<b>01 VÄG 100</b>			
OBJEKTNUMMER / KM	KONSTRUKTIONNUMMER		
164203			
BESTÄLLARE	LEVERANTÖR		
SKAPAD AV	LUPPRAGSNUMMER		
M LOPEZ	30006604		
GRANSKAD AV	AVDELNING		
A RUDNAI	MALMÖ		
RITNINGSTYP			
<b>SEKTIONS-RITNING</b>			
TEKNIKOMRÅDE / INNEHÅLL			
<b>VÄGUTFORMNING OCH TRAFIK</b>			
BESKRIVNING			
<b>TYPSEKTIONER</b>			
<b>SEKTION 3/578-3/592, 4/750-5/110, 5/083-5/100 OCH 5/300-5/600</b>			
SKALA	FÖRMAT	FÖRVALTNINGSNUMMER	
1:100	A1		
RITNINGNUMMER	BLAD	NÄSTA BLAD	BET
3 01 T 04 02	2	3	