




SEKTION 5/600-5/880 OCH 6/130-6/230

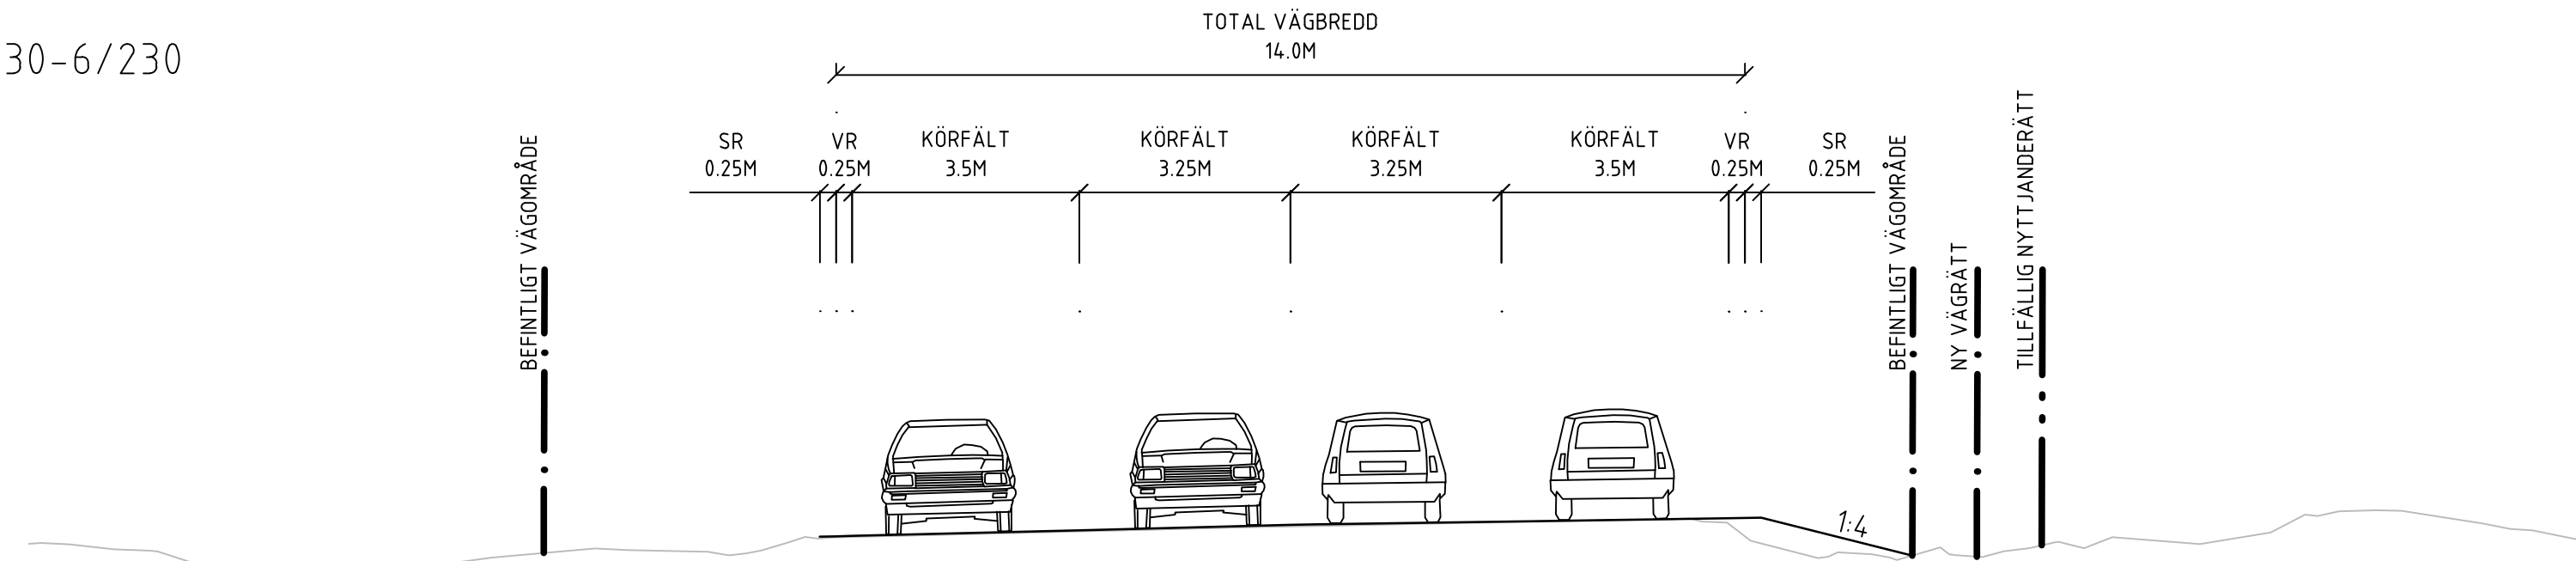



SEKTION 5/870-5/900

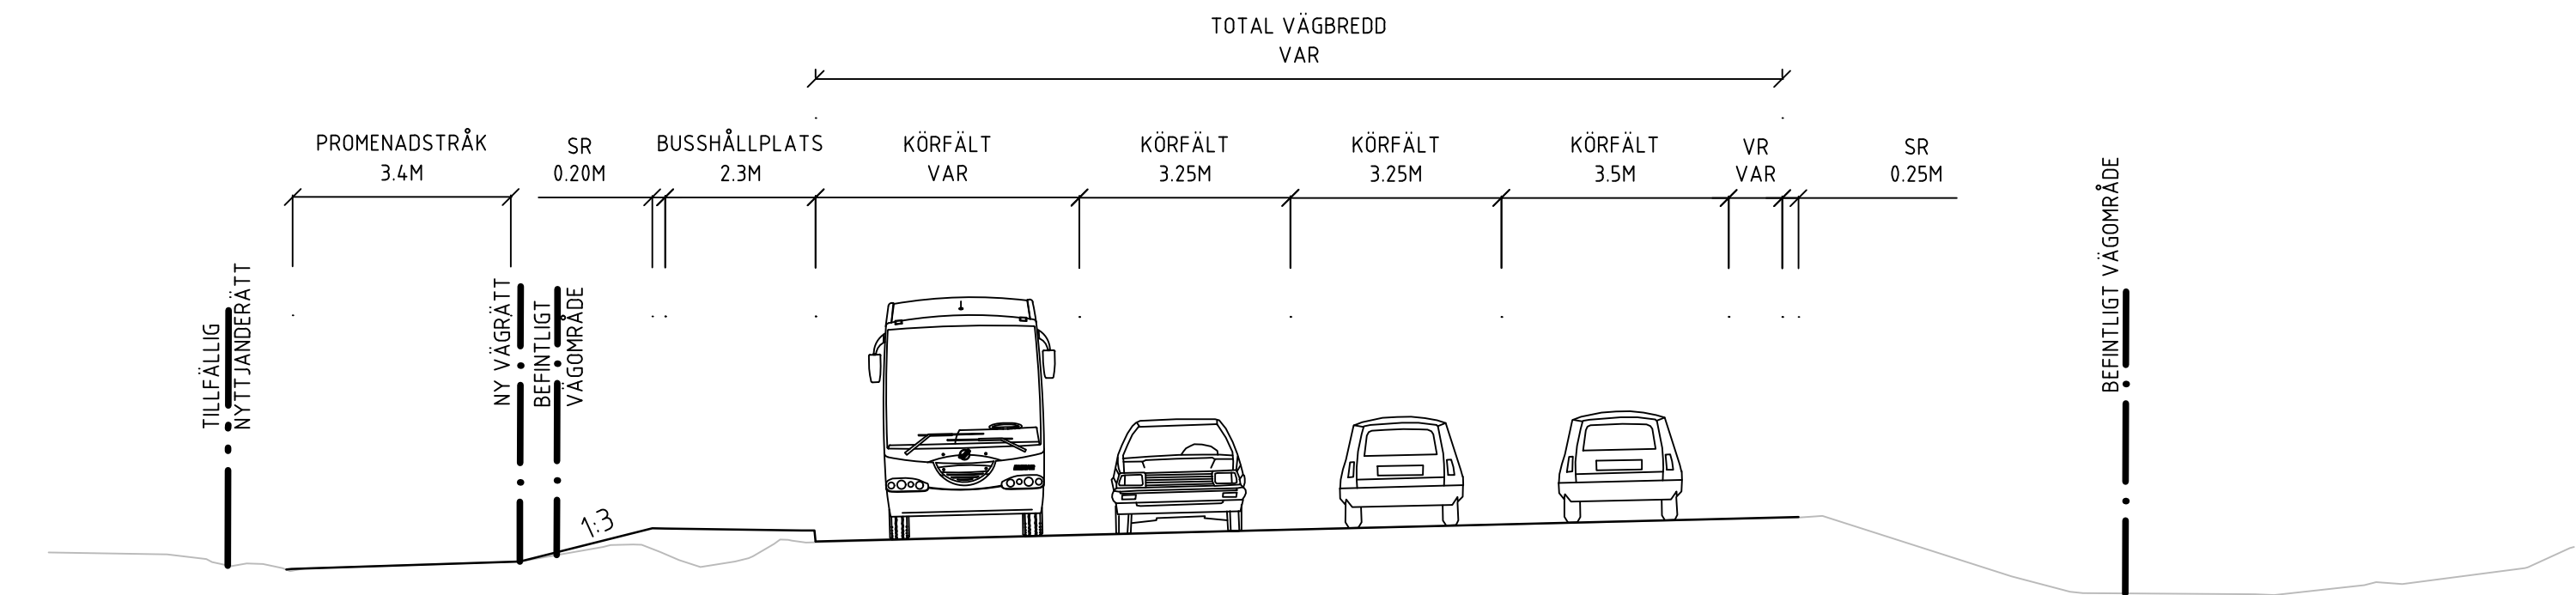

SEKTION 6/230-6/600

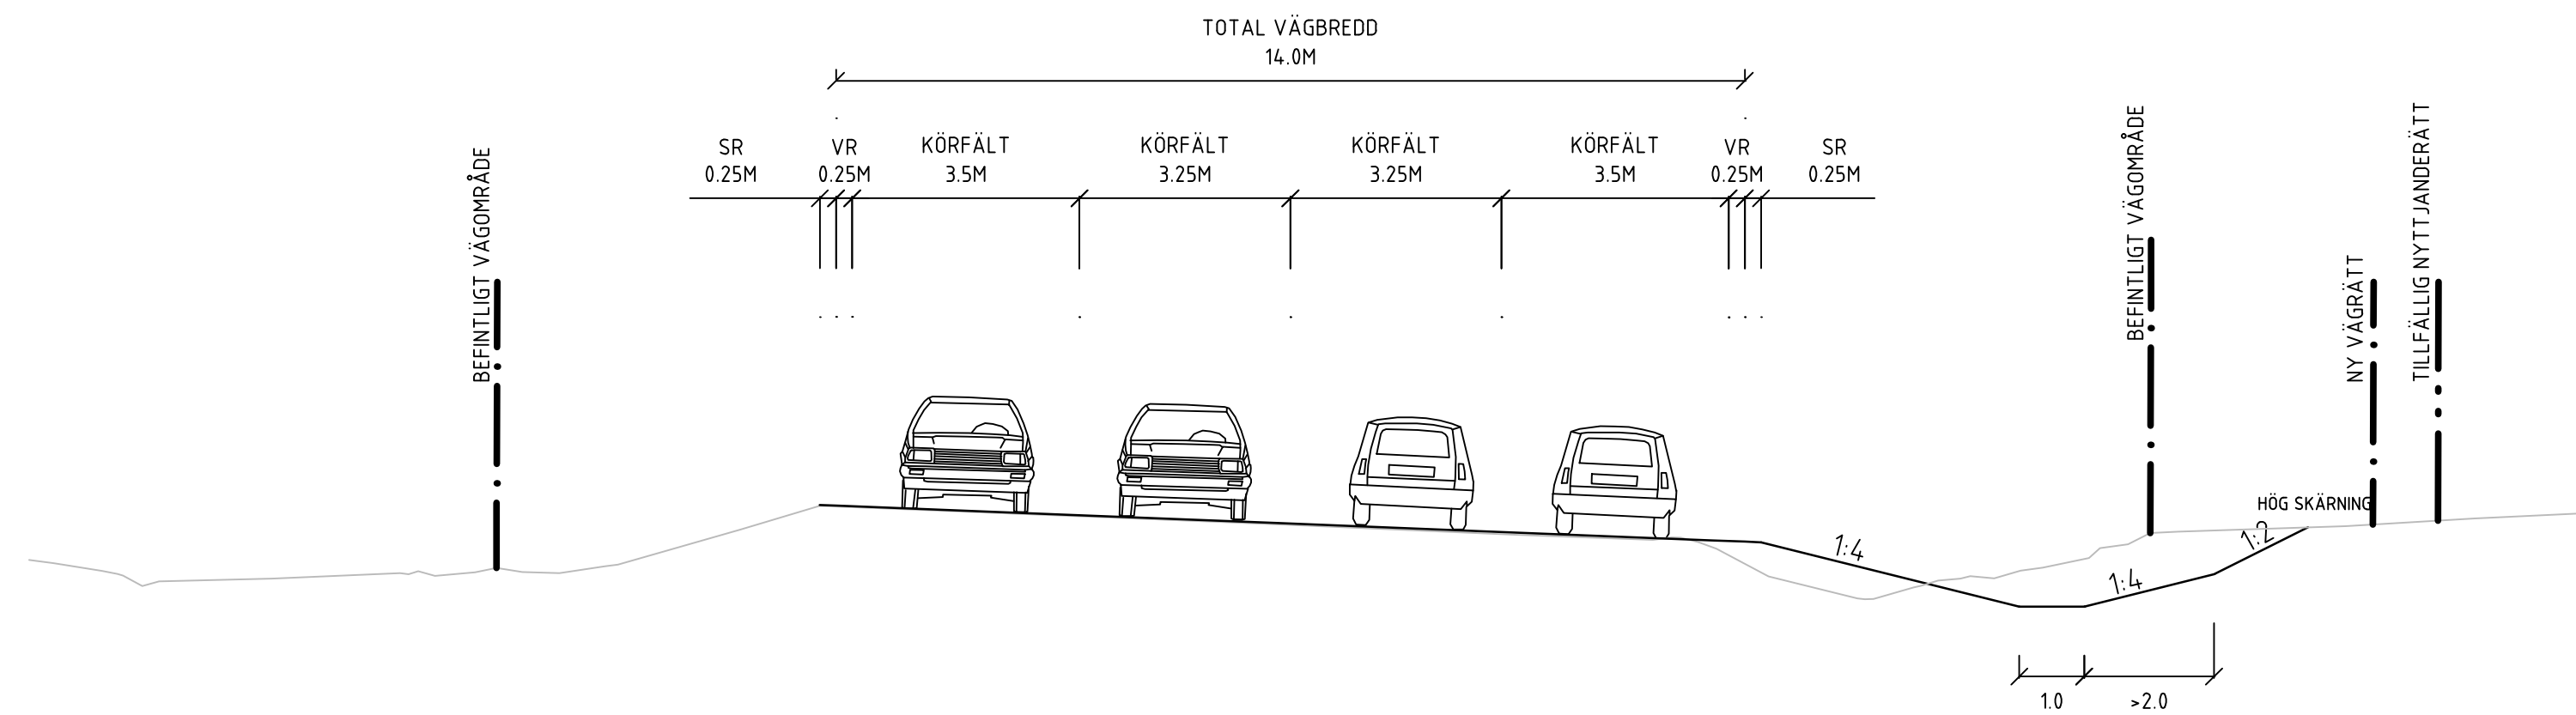

SEKTION 6/600-6/770

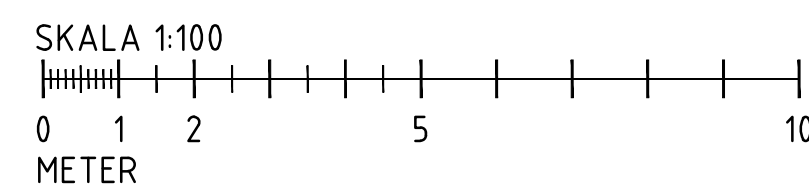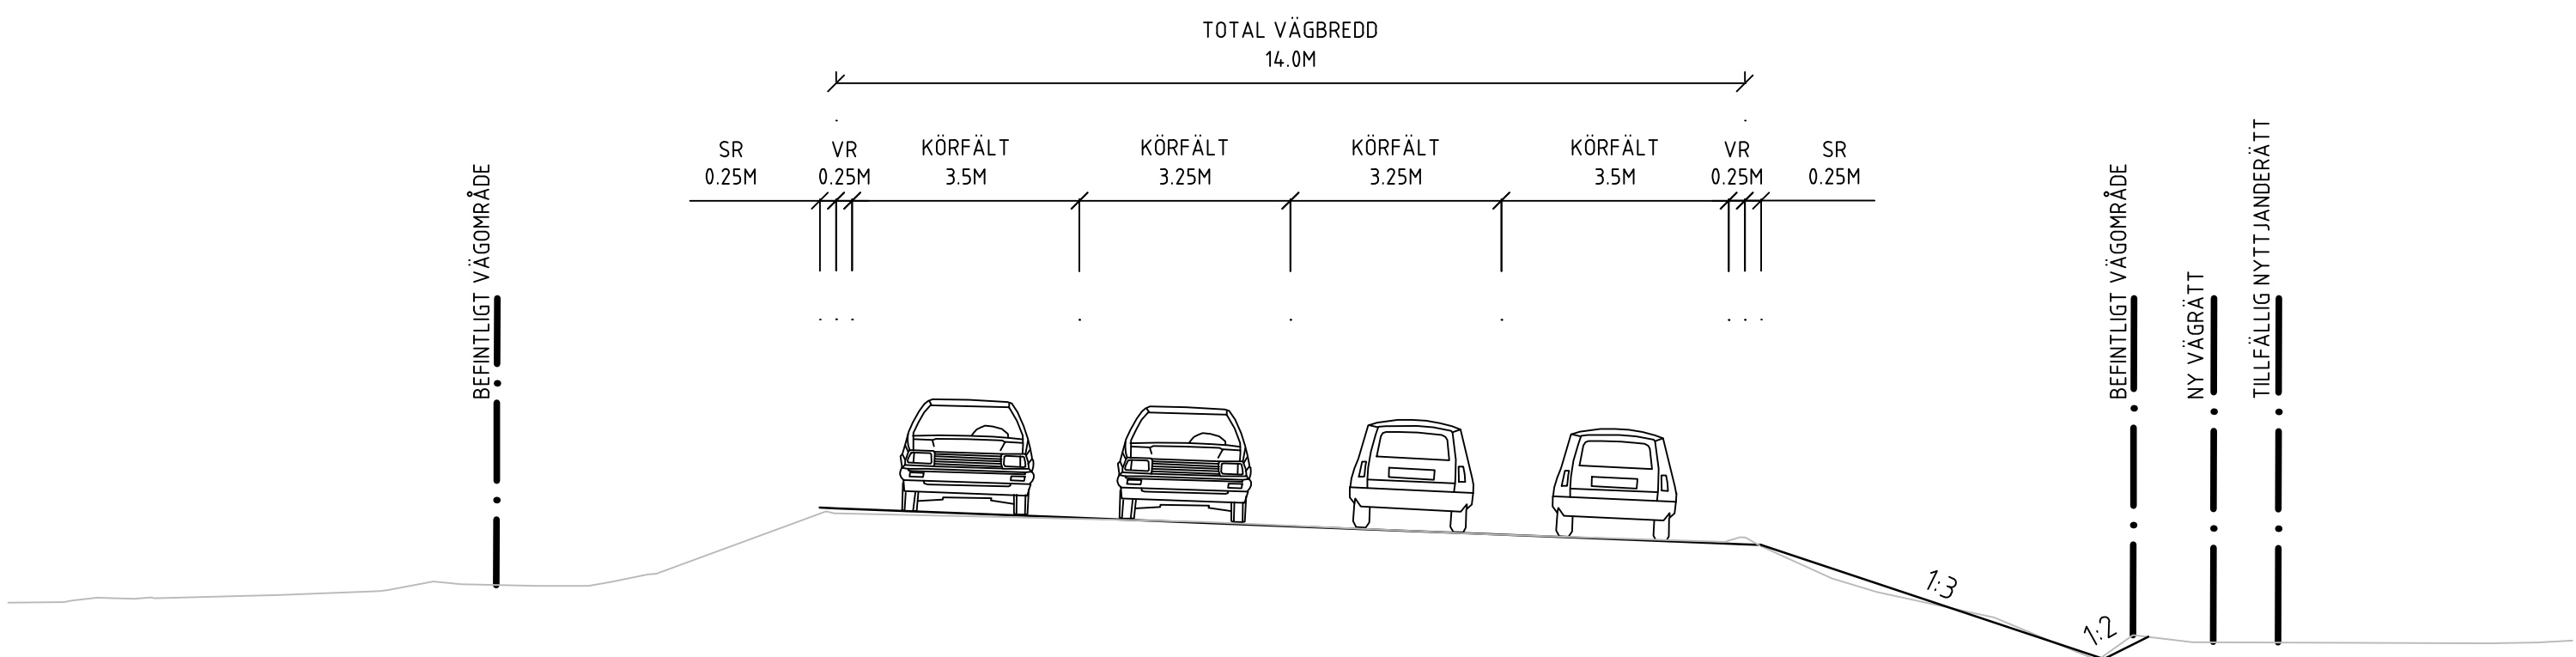

TYP AV PLAN		VÄGPLAN	
GRANSKNINGSSTATUS / SYFTE			
HANDLINGSTYP			
DATUM		LEVERANS / ÄNDRINGS-PM	
2023-09-04			
OBJEKT			
VÄG 100			
FALSTERBO-VELLINGE			
DELOMRÅDE / BANDEL			
3 DELEN FALSTERBO-STORA HAMMAR			
ANLÄGGNINGSDEL			
01 VÄG 100			
OBJEKTNUMMER / KM	KONSTRUKTIONNUMMER		
164203			
BESTÄLLARE	LEVERANTÖR		
SKAPAD AV	UPPDRAGSNUMMER		
M LOPEZ	30006604		
GRANSKAD AV	AVDELNING		
A RUDNAI	MALMÖ		
RITNINGSTYP			
SEKTIONS-RITNING			
TEKNIKOMRÅDE / INNEHÅLL			
VÄGUTFORMNING OCH TRAFIK			
BESKRIVNING			
TYPSEKTIONER			
SEKTION 5/600-5/880, 6/130-6/230,			
5/870-5/900, 6/230-6/600			
6/230-6/600 OCH 6/600-6/770			
SKALA	FORMAT	FÖRVALTNINGSNUMMER	
1:100	A1		
RITNINGNUMMER	BLAD	NÄSTA BLAD	BET
3 01 T 04 03	3		