




DATUM GRUNDKARTA: 2024-05
 DATUM FASTIGHETSKARTA: 2025-05
 KOORDINATSYSTEM: SWEREF 99 18 00, RH2000
 DATUM ORTOFOTO: 2023-10

	NY JÄRNVÄG MED LÄNGDMÄTNINGSSTRECK OCH LÄNGDANGIVELSE
	NY JÄRNVÄG MED SLANT
	NY ALLMÄN STATLIG VÄG MED LÄNGDMÄTNINGSSTRECK OCH LÄNGDANGIVELSE
	NY SERVICEVÄG
	FÖRSLAG TILL KOMMUNAL GATA, GÅNG- OCH CYKELVÄG ELLER ENSKILD VÄG OCH SOM INTE FASTSTÄLLS AV JÄRNVÄGSPLANEN
	FÖRSLAG TILL PLANSKILD PASSAGE ÖVER JÄRNVÄGEN
	STÖDMUR
	NYA PLATTFORMAR/PLATTFORMAR SOM BYGGS UT
	STATIONSHUS OCH PLATTFORMSFÖRBINDELSE (TRAPPOR, RAMPER, HISSAR, BRO ÖVER SPÅROMRÅDE OCH RULLTRAPPOR)
	BRO
	TEKNIKHUS/TEKNIKKIOSK
	MAST
	RIVNING AV BEFINTLIG JÄRNVÄG
	BULLERSKYDDSSKÄRM
	STÄNGSEL
	VÄGRÄCKE
	DIKE, OMLEDNING AV VATTENDRAG
<u>ÖVRIGT</u>	
	BEFINTLIG JÄRNVÄG
	BEFINTLIGT STÄNGSEL
	STRANDKANT
	BÄCK/DIKE
<u>BEFINTLIGA GRÄNSER</u>	
	TRAKTGRÄNS
	FASTIGHETSGRÄNS
	NATURRESERVAT/NATURA 2000-OMRÅDE

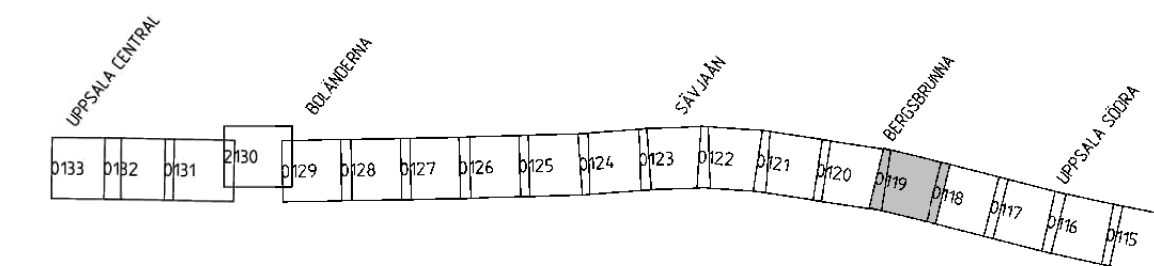

TYP AV PLAN		JÄRNVÄGSPLAN			
LEVERANTÖR  Tel 08-695 60 00 WWW.SWECO.SE	ANVÄNING UPPDRAGSNUMMER 30020886	LEVERANS/ÄNDRINGS-PM KONSTRUKTIONSNUMMER	TEKNIKOMRÅDE GRANSKNINGSSTATUS / SYFTE HANDLINGSKYP GRANSKNINGSHANDLING ÅRSKONSTYCIUM		
 TRAFIKVERKET		FYRA SPÅR UPPSALA SÖDER BERGSBRUNNA - UPPSALA CENTRAL Illustrationskarta			
SKAPAD AV SWECO/SEVOMA GRANSKAD AV SWECO/SEVOMA	DATUM 2005-06-25	SKALA 1:1000	FÖRMAT A1	RITNINGENS FÖRVALTNING RITNINGENS PROJEKT F-SUK003-ROGR-341-0000-59 BLAD 0119 NÄSTA BLAD 0120	
GÖRANAD AV SWECO/SEEDID				BLAD 0119	NÄSTA BLAD 0120

E:\ics_workingdir\31184\306980_29\ESI\K003-1068-34.1-0000-59_59-0119.d

2025-06-17 13:05:38 SEXT0AS71