

Översikt av trafikverksamheten. Alla aktiviteter
begränsade av riktningen enligt lag.
TRAFIKVERKET



TECKENFÖRKLARING

DATUM GRUNDKARTA: 2024-05
DATUM FASTIGHETSKARTA: 2025-05
KOORDINATSYSTEM: SWEREF 99 18 00, RH2000
DATUM ORTOFOTO: 2023-10

NYA ANLÄGGNINGAR

0+000

NY JÄRNVÄG MED LÄNGDMÄTNINGSSTRECK
OCH LÄNGDANGIVELSE

YY/YYY

NY JÄRNVÄG MED SLANT

YY/YYY

NY ALLMÄN STATUG VÄG MED
LÄNGDMÄTNINGSSTRECK OCH LÄNGDANGIVELSE

NY SERVICEVÄG

FÖRSLAG TILL KOMMUNAL GATA, GÅNG- OCH CYKELVÄG ELLER ENSKILD VÄG
OCH SOM INTE FASTSTÄLLS AV JÄRNVÄGSPLANEN

FÖRSLAG TILL PLANSKILD PASSAGE ÖVER JÄRNVÄGEN

STÖDMUR

NYA PLATTFORMAR/PLATTFORMAR SOM BYGGS UT

STATIONSHUS OCH PLATTFORMSFÖRBINDELSE (TRAPPOR, RAMPER,
HISSAR, BRO ÖVER SPÅROMRÅDE OCH RULLTRAPPOR)

BRO

TEKNIKHUS/TEKNIKKIOSK

MAST

×

×

RIVNING AV BEFINTLIG JÄRNVÄG

BULLERSKYDDSSKÄRM

STÄNGSEL

VÄGRÄCKE

DIKE, OMLEDNING AV VATTENDRAG

ÖVRIGT

BEFINTLIG JÄRNVÄG

BEFINTLIG STÄNGSEL

STRANDKANT


BÄCK/DIKE

BEFINTLIGA GRÄNSER

TRAKTGRÄNS

FASTIGHETSGRÄNS

NATURRESERVAT/NATURA 2000-OMRÅDE

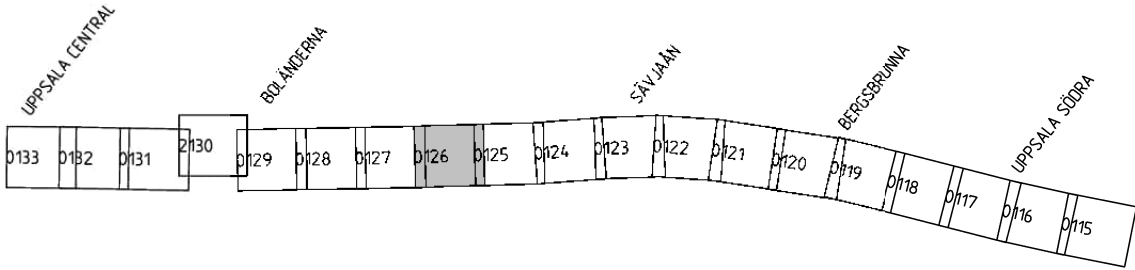

TYP AV PLAN			
JÄRNVÄGSPLAN			
LEVERANTÖR	ANLÄGGNING	LEVERANS/ÄNDRINGS-PM	TEKNIKOMRÅDE
SWECO	UPPDRAGSNUMMER 30020886	KONSTRUKTIONSNUMMER	GRANSKNINGSSTATUS / SYFTE
SKAPAD AV SWECO/SEVOMA	HÄNDELSESTYP GRÄNSKNINGSHANDLING		ANLÄGGNINGSTYP
GRANSKAD AV SWECO/SELJER	FYLÖPESMETER 62+500 - 63+0		BANDEL 430
BEKÄRAT AV SWECO/SEIDI	DATUM 2025-06-25	SKALA 1:1000	FÖRBLÄT RITINGSNUMMER FÖRVALTNING 0126
Illustrationskarta		ANLÄGGNINGSTYP FYRA SPÅR UPPSALA SÖDER BERGSBRUNNA - UPPSALA CENTRAL	ANLÄGGNINGSTYP FYRA SPÅR UPPSALA SÖDER BERGSBRUNNA - UPPSALA CENTRAL
E:\vics_working\3181\306980_534\FSLUK003-10GR-341-0000-62_63-0126.dgn		2025-06-17 13:06:19	