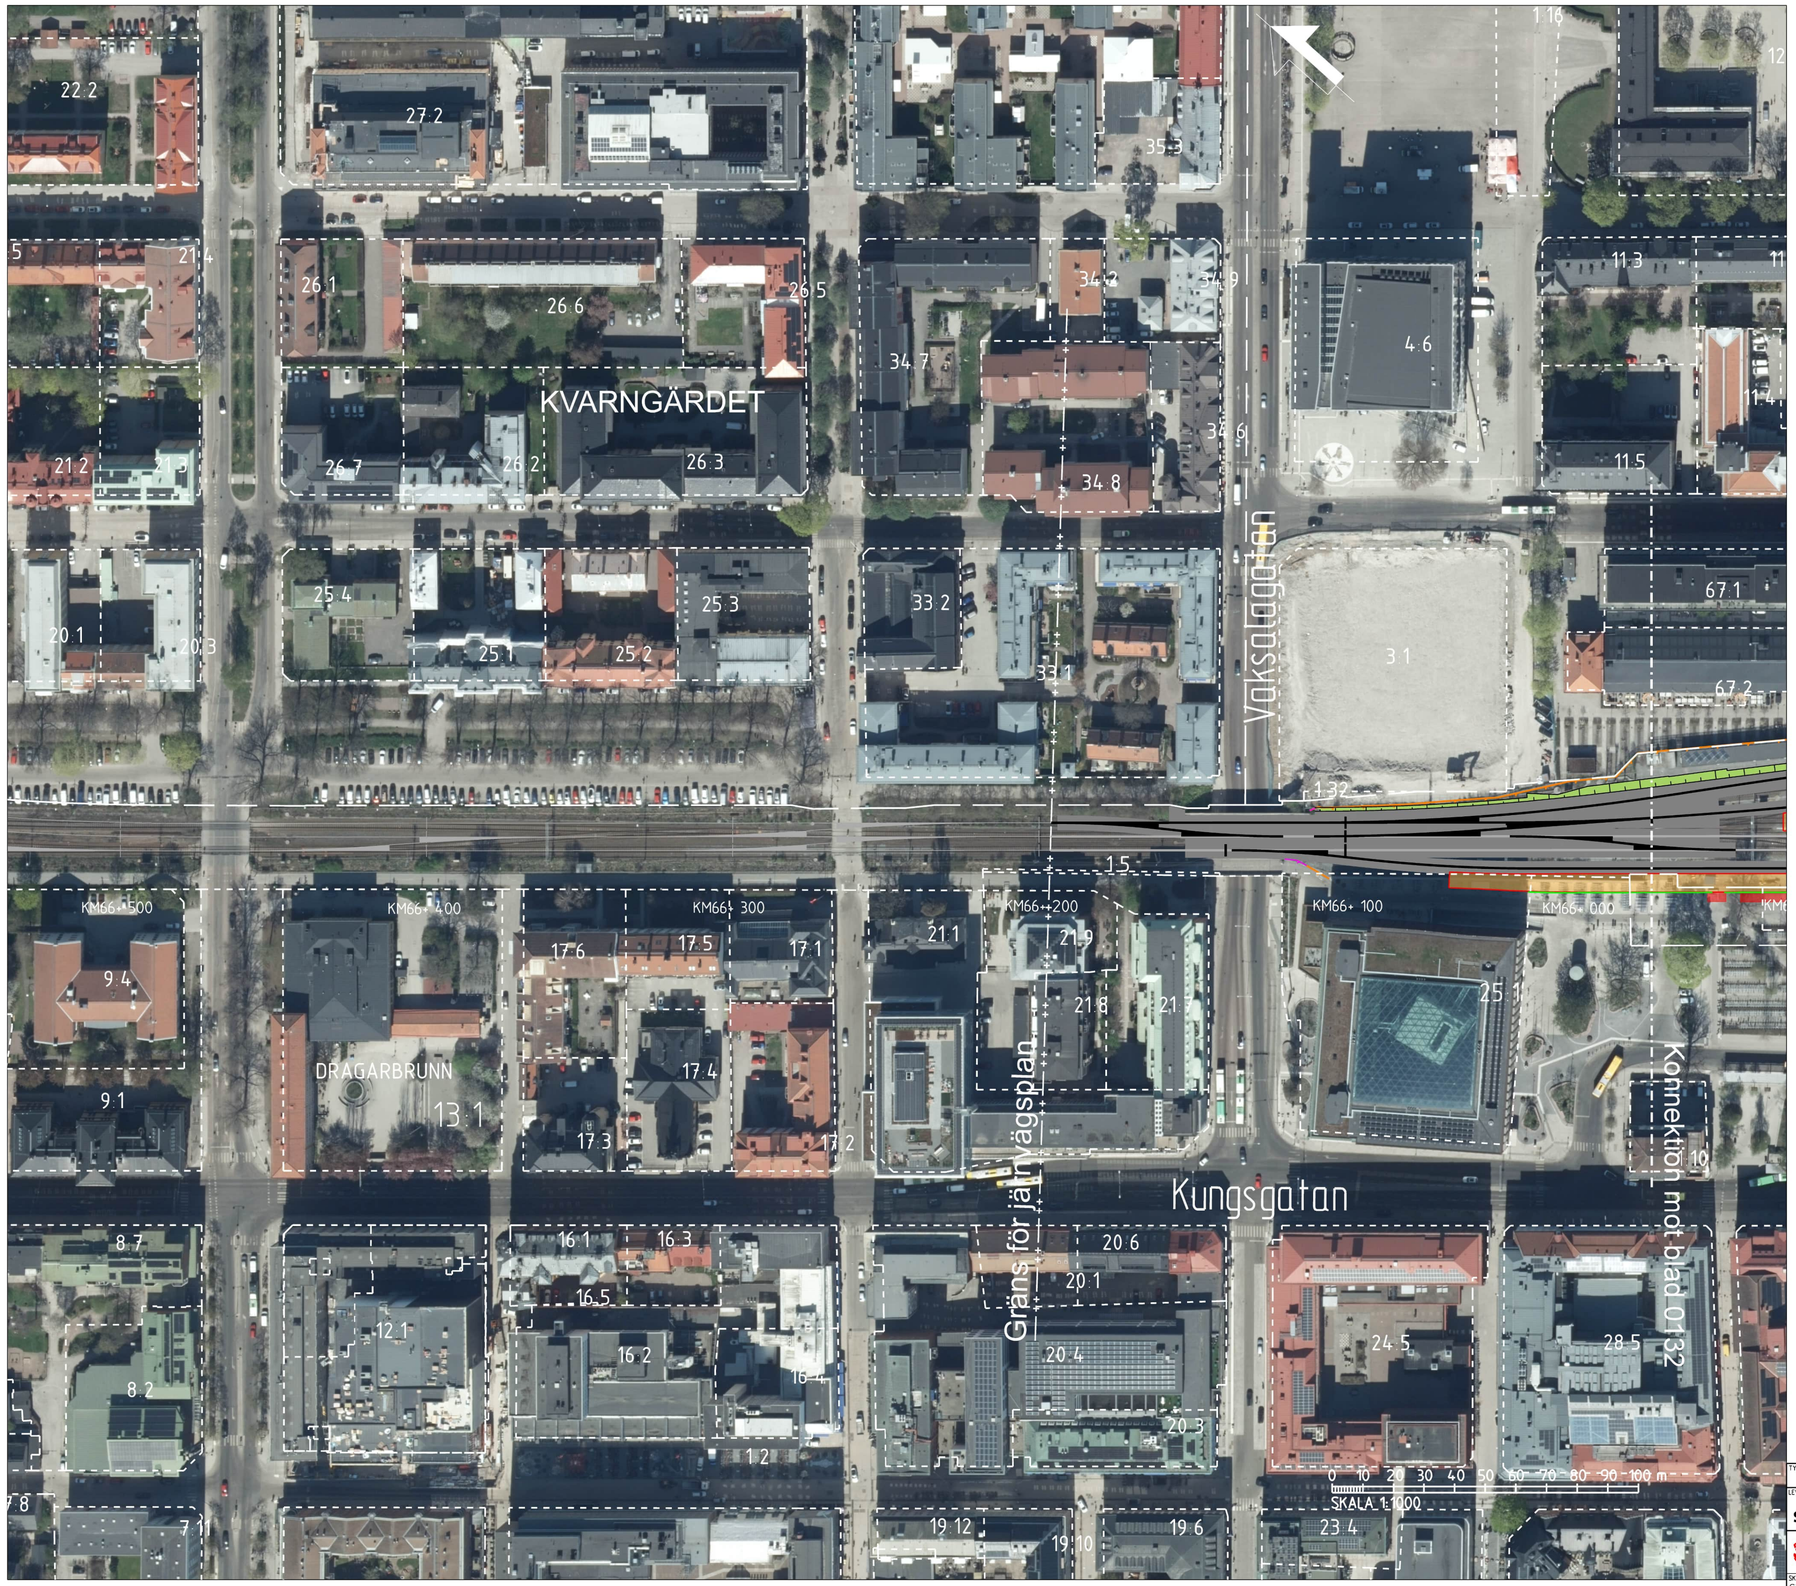

Denna ritning är Trafikverkets egendom. Allt obehörigt begagnande av ritningen bevras enligt lag.
TRAFIKVERKET

TECKENFÖRKLARING

DATUM GRUNDKARTA: 2024-05
DATUM FASTIGHETSKARTA:2025-05
KOORDINATSYSTEM:SWEREF 99 18 00, RH2000
DATUM ORTOFOTO: 2023-10

NYA ANLÄGGNINGAR

- 0+000 — NY JÄRNVÄG MED LÄNGDMÄTNINGSSTRECK OCH LÄNGDANGIVELSE
- NY JÄRNVÄG MED SLÄNT
- YY/YYY — NY ALLMÄN STATLIG VÄG MED LÄNGDMÄTNINGSSTRECK OCH LÄNGDANGIVELSE
- NY SERVICEVÄG
- FÖRSLAG TILL KOMMUNAL GATA, GÅNG- OCH CYKELVÄG ELLER ENSKILD VÄG OCH SOM INTE FASTSTÄLLS AV JÄRNVÄGSPLANEN
- FÖRSLAG TILL PLANSKILD PASSAGE ÖVER JÄRNVÄGEN
- STÖDMUR
- NYA PLATTFORMAR/PLATTFORMAR SOM BYGGS UT
- STATIONSHUS OCH PLATTFORMSFÖRBINDELSE (TRAPPOR, RAMPER, HISSAR, BRO ÖVER SPÅROMRÅDE OCH RULLTRAPPOR)
- BRO
- TEKNIKHUS/TEKNIKKIOSK
- MAST
- RIVNING AV BEFINTLIG JÄRNVÄG
- BULLERSKYDDSSKÄRM
- STÄNGSEL
- VÄGRÄCKE
- DIKE, OMLEDNING AV VATTENDRAG

ÖVRIGT

- BEFINTLIG JÄRNVÄG
- BEFINTLIGT STÄNGSEL
- STRANDKANT
- BÄCK/DIKE

BEFINTLIGA GRÄNSER

- TRAKTGRÄNS
- FASTIGHETSGRÄNS
- NATURRESERVAT/NATURA 2000-OMRÅDE

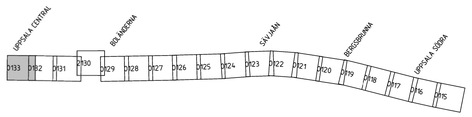

TYP AV PLAN: JÄRNVÄGSPLAN

LEVERANTÖR: SWECO, Tel 08-695 60 00, www.sweco.se	AVDELNING	LEVERANS/ÄNDRINGS-PM	TEKNIKOMRÅDE
	UPPDRAGSNUMMER: 30020886	KONSTRUKTIONSNUMMER	GRANSKNINGSSTATUS / SYFTE
TRAFIKVERKET	FYRA SPÅR UPPSALA SÖDER BERGSBRUNNA - UPPSALA CENTRAL		HANDLINGSTYP: GRANSKNINGSHANDLING ANLÄGGNINGSTYP
SKAPAD AV: SWECO/SEVOMA	Illustrationskarta		KILOMETER+METER: 66+0 - 66+500 / BANDEL: 429
GRANSKAD AV: SWECO/SELJER			RITNINGSNUMMER PROJEKT: FSUK003-10GR-341-0000-66_66
GODKÄND AV: SWECO/SEEIOI	DATUM: 2025-06-25 / SKALA: 1:1000	FORMAT: A1 / RITNINGSNUMMER FÖRVALTNING	BLAD: 0133 / NÄSTA BLAD / ÄNDR.

E:\ics_workingdir\31184\306980_65\FSUK003-10GR-341-0000-66_66-0133.dgn 2025-06-17 13:29:42 SESTOAS7%$

A3 V Λ V A3 Λ