


Den här ritning är Trafikverkets egendom. Allt obehörigt
begagnande av ritningen beivras enligt lag.
TRAFIKVERKET

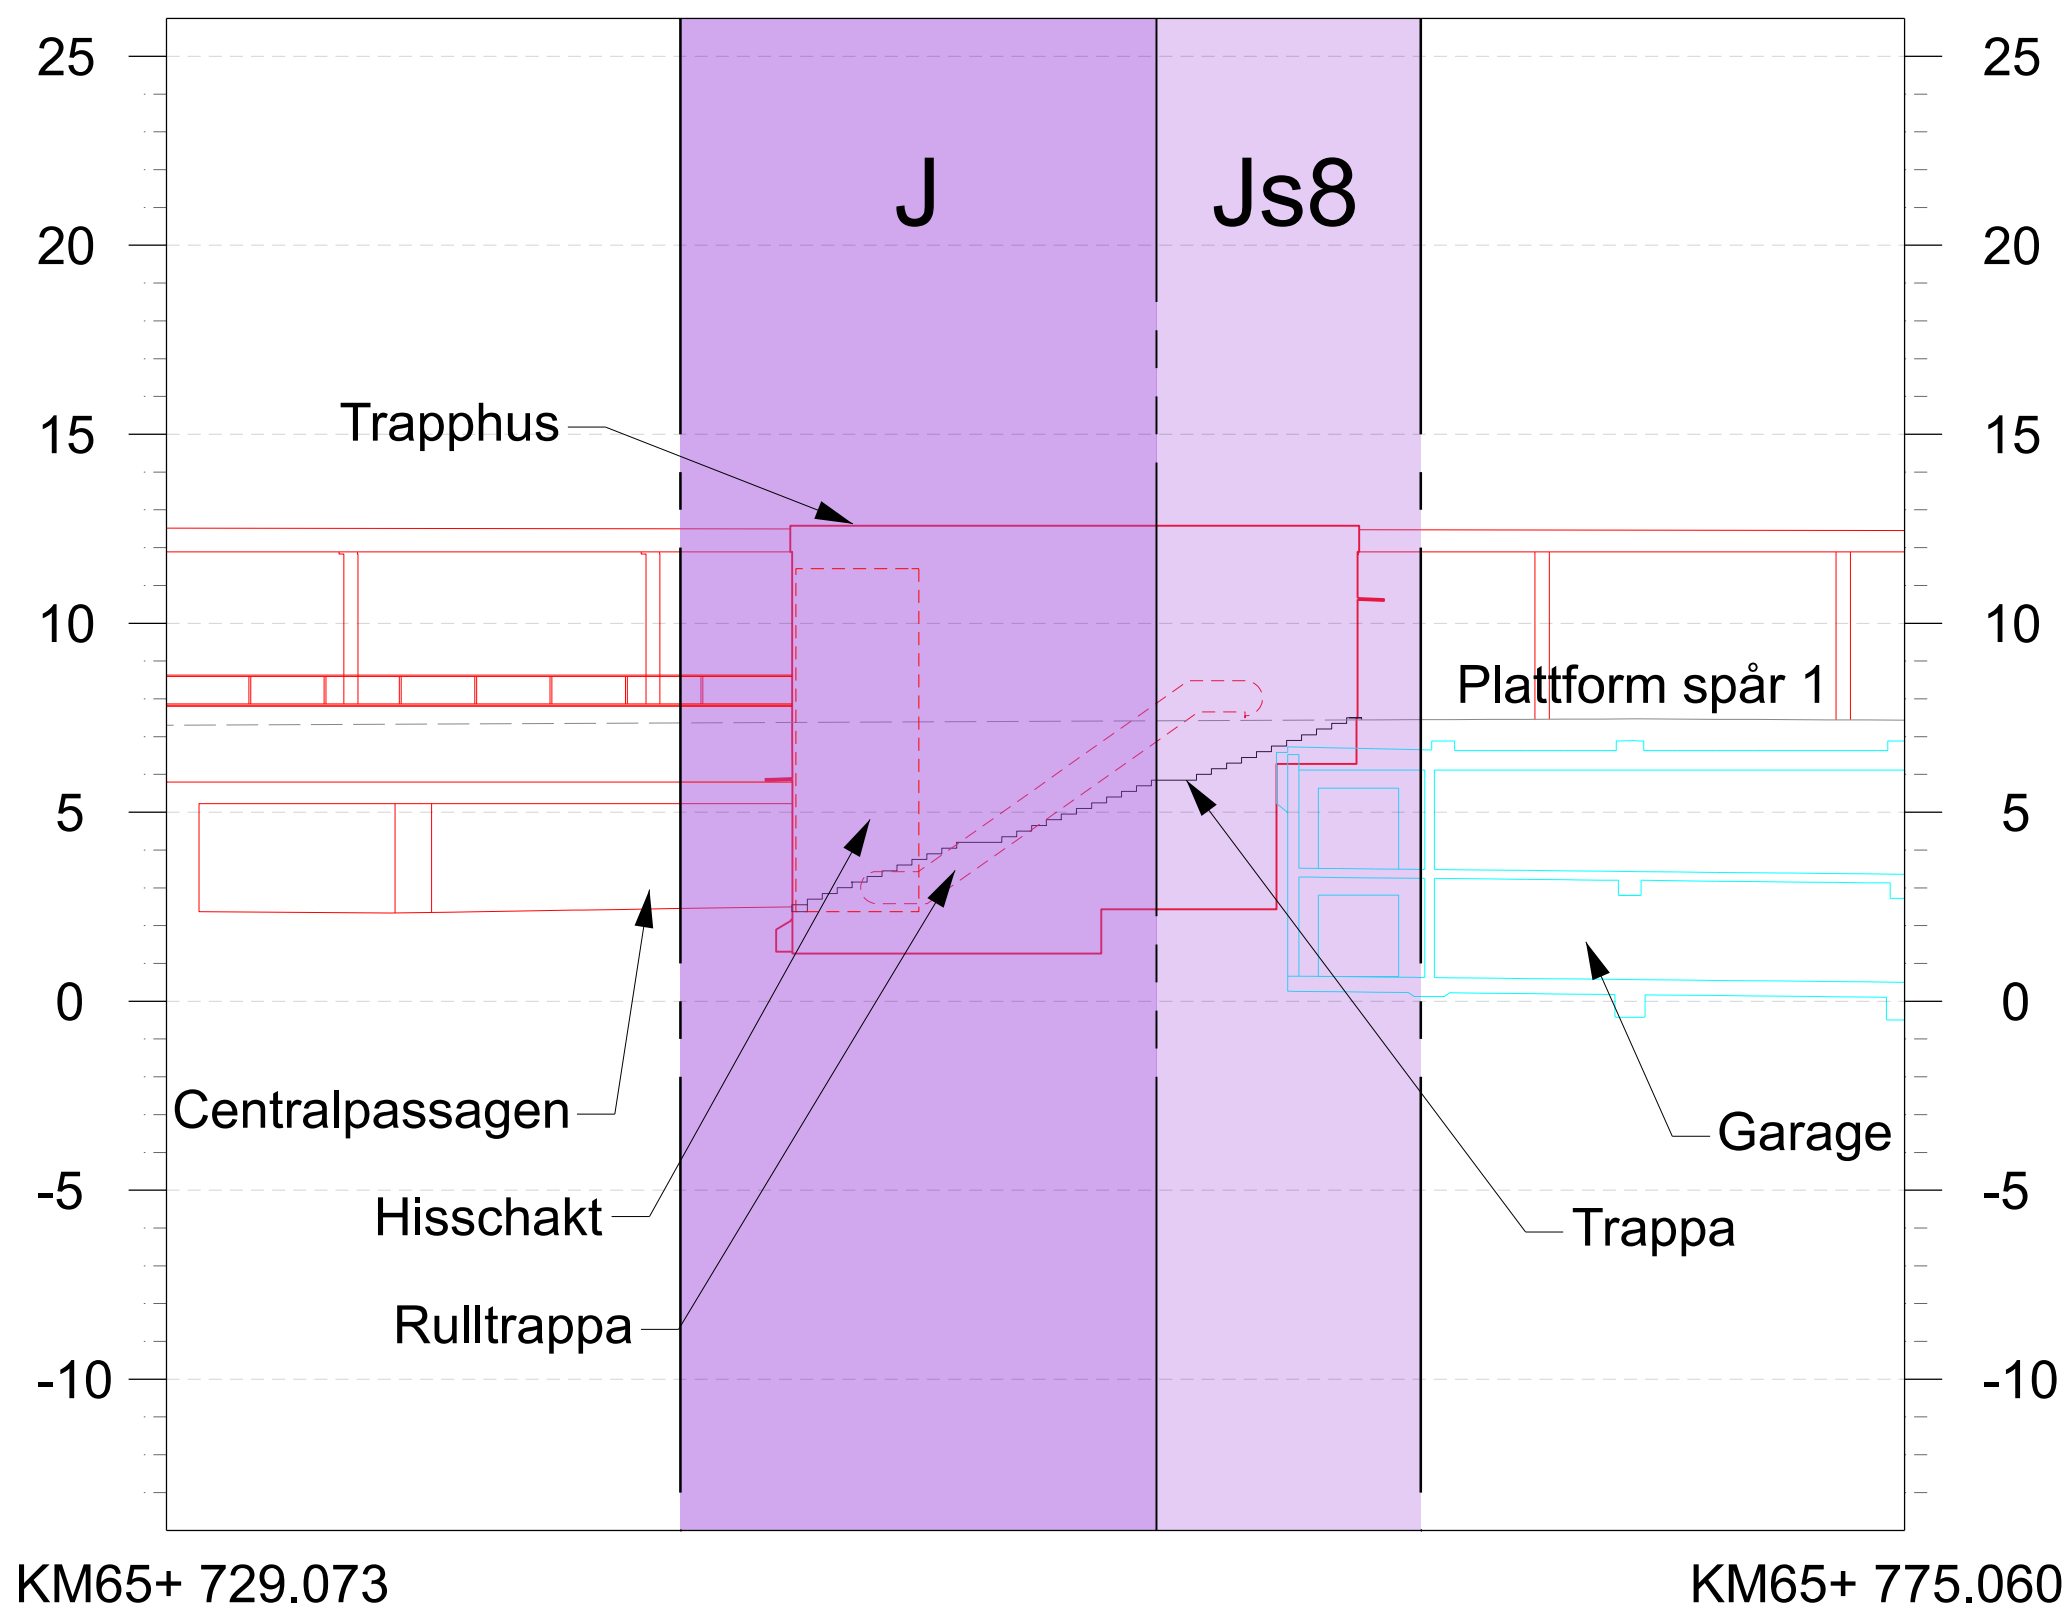

NYA MARKANSPRÅK

- GRÄNS FÖR VÄGOMRÅDE, GRÄNS FÖR JÄRNVÄGSMARK
- AVGRÄNSNING MELLAN OLIKA TYPER AV MARKANSPRÅK
- J NY JÄRNVÄGSMARK MED ÄGANDERÄTT
- Js NY JÄRNVÄGSMARK MED SERVITUTSRÄTT

Js8 - JÄRNVÄGSANLÄGGNING OCH UNDERJORDSKTSGARAGE

ÖVRIGT

- TRAFIKVERKET'S ANLÄGGNING
- TRAFIKVERKET'S ANLÄGGNING, DOLDA ELEMENT
- KONSTRUKTION SOM INTE OMFATTAS AV JÄRNVÄGSPLAN
- MARKNIVÅ
- MARKNIVÅ, DOLD
- ÖVRIGA KONSTRUKTIONER

TYP AV PLAN			
JÄRNVÄGSPLAN			
LEVERANTÖR	AVDELNING	LEVERANS/ÄNDRINGS-PM	TEKNIKOMRÅDE
SWECO	UPPDRAGSNUMMER 30020886	KONSTRUKTIONSNUMMER	GRÄNSNINGSTATUS / SYFTE
TRAFIKVERKET	FYRA SPÅR UPPSALA		HANDLINGSTYP
SKAPAD AV SWECO/SEVOMA	SÖDER BERGSBRUNNA - UPPSALA CENTRAL		GRÄNSKNINGSHANDLING
GRANSKAD AV SWECO/SELJER	PROFIL FÖR MARKANSPRÅK		ANLÄGGNINGSTYP
BEKRÄFTAD AV SWECO/SEEDID	CENTRALPASSAGEN		KILOMETERMETER
DATA 2025-06-25	SKALA 1:200	FORMAT A1	65+700 - 65+700
		RITINGSNUMMER FÖRVALTNING	430
		BLAD	0001
		NÄSTA BLAD	-
		ÄNDR.	