

TECKENFÖRKLARING

KOORDINATSYSTEM
SYSTEM I PLAN: SWEREFRS 14 15
SYSTEM I HÖJD: RH2000


FASTIGHETSKARTANS
AKTUALITET: 2021-06-23

MARKANSPRÅK

- GRÄNS FÖR VÄGOMRÅDE
- AVGRÄNSNING MELLAN OLIKA TYPER AV MARKANSPRÅK
- FASTIGHETSGRÄNS
- TRAKTORGRÄNS

ÖVRIGA BETECKNINGAR PÅ ILLUSTRATIONSRTNING

- 0/100
000,0 ALLMÄN VÄG, VÄGMITT MED ANSLUTNING SAMT HÖJDSÄTTNING
- NYTT VILTSTÄNGSEL
- BEFINTLIG ENSKILD VÄG, VÄGMITT
- FÖRBJUDEN MOT ÅTGÄRDER INOM STRÄNKODSOMRÅDE (7-18 MB) GÄLLER INTE BYGGANDE AV ALLMÄN VÄG
- PASSAGE I PLAN MED AKTIVT VILTVARNINGSYSTEM
- ENSKILD VÄGANSLUTNING TILL ALLMÄN VÄG SOM FÖRESLÅS ATT STÄNGAS ELLER ÄNDRAS.

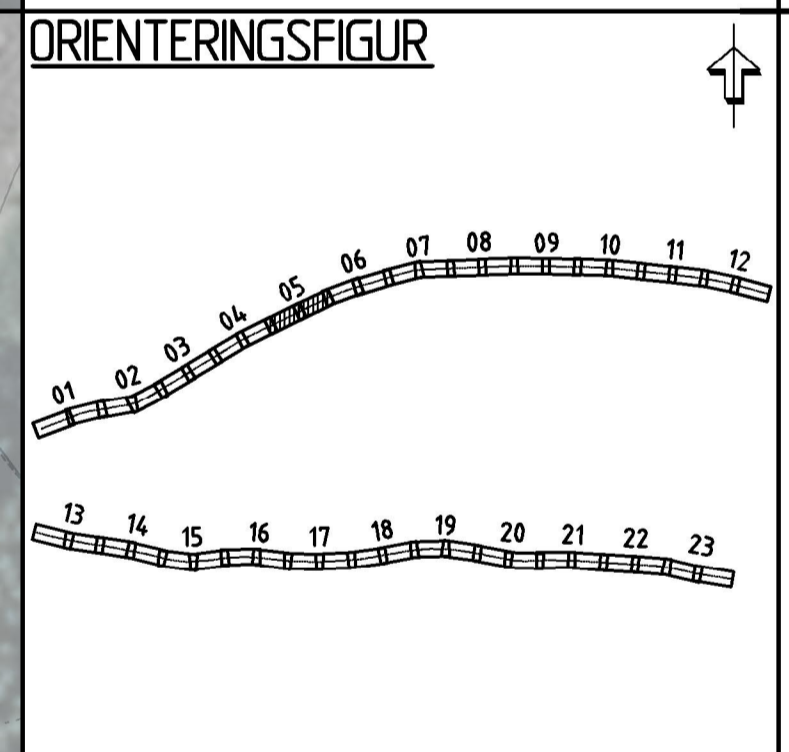

TYP AV PLAN: **VÄGPLAN**

GRANSKNINGSSTATUS / SYFTE:

HANDLINGSTYP: **SAMRÅDSHANDLING**

DATUM: 2022-04-06

LEVERANS / ÄNDRINGS-PM:

OBJEKT: **VILTÅTGÄRDER JÄMTLAND**

DELOMRÅDE / BANDEL: **RV 87 ÖSTERSUND - LILLSJÖHOGEN**

ANLÄGGNINGSDIDEL: **VÄG 87**

OBJEKTNUMMER / KM: 169328

KONSTRUKTIONNUMMER:

BESTÄLLARE: **TRAFIKVERKET**

LEVERANTÖR: **wsp**

SKAPAD AV: **BANKEY LAL**

UPPRAGSNUMMER: 10323971

GODKÄND AV: **BJÖRN WEDIN**

AVDELNING: **VÄG&ANL**

RITNINGSTYP: **ILLUSTRATIONSKARTA**

TEKNIKOMRÅDE / INNEHÅLL: **VÄGUTFORMNING OCH TRAFIK**

BESKRIVNING: **KM 4/480-5/600**

SKALA: 1:1000

FORMAT: **A1**

FÖRVALTNINGSNUMMER:

RITNINGSNUMMER: 101T0205

BLAD: NÄSTA BLAD: BET:

