


### TECKENFÖRKLARING

**KOORDINATSYSTEM**  
 SYSTEM I PLAN: SWEREFRS 14 15  
 SYSTEM I HÖJD: RH2000  
**FASTIGHETSKARTANS**  
 AKTUALITET: 2021-06-23  
 KONNEKTIONS LINJE RITNINGAR

**MARKANSPRÅK**  
 GRÄNS FÖR VÄGOMRÅDE  
 AVGRÄNSNING MELLAN OLIKA TYPER AV MARKANSPRÅK  
 FASTIGHETSGRÄNS  
 TRAKTGRÄNS

**ÖVRIGA BETECKNINGAR PÅ ILLUSTRATIONS RITNING**  
 0/100  
 000,0  
 ALLMÄN VÄG, VÄGMITT MED STRÄNKNINGSOMRÅDE  
 ANLÄGGNING SAMT HÖJDSÄTTNING  
 NYTT VILTSTÄNGSEL  
 BEFINTLIG ENSKILD VÄG, VÄGMITT  
 FÖRBJUDEN MOT ÅTGÄRDER INOM STRÄNKNINGSOMRÅDE (7-15 M) GÄLLER INTE BYGGANDE AV ALLMÄN VÄG  
 PASSAGE I PLAN MED AKTIVT VILTVERNINGSYSTEM  
 ENSKILD VÄGANSLUTNING TILL ALLMÄN VÄG SOM FÖRESLÅS ATT STÄNGAS ELLER ÄNDRAS.

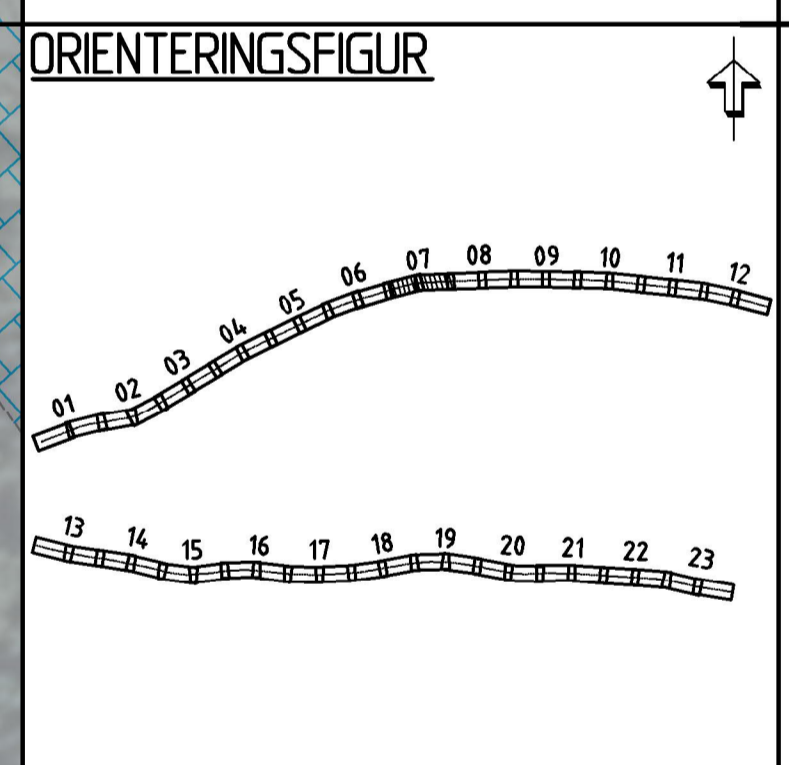

**TYP AV PLAN**  
**VÄGPLAN**

**GRANSKNINGSSTATUS / SYFTE**  
 SAMRÅDSHANDLING

**HANDLINGSTYP**  
 2022-04-06  
 LEVERANS / ANDRINGS-PM

**DATUM**  
 2022-04-06

**OBJEKT**  
 VILTÅTGÄRDER JÄMTLAND

**DELOMRÅDE / BANDEL**  
 RV 87 ÖSTERSUND - LILLSJÖHOGEN

**ANLÄGGNINGSDDEL**  
 VÄG 87

**OBJEKTNUMMER / KM**  
 169328

**KONSTRUKTIONNUMMER**  
 10323971

**BESTÄLLARE**  
 TRAFIKVERKET

**LEVERANTÖR**  
 wsp

**SKAPAD AV**  
 BANKEY LAL

**UPPRAGSNUMMER**  
 10323971

**GODKÄND AV**  
 BJÖRN WEDIN

**AVDELNING**  
 VÄG&ANL

**RITNINGSTYP**  
 ILLUSTRATIONSKARTA

**TEKNIKOMRÅDE / INNEHÅLL**  
 VÄGUTFORMNING OCH TRAFIK

**BESKRIVNING**  
 KM 6/720-7/8400

**SKALA**  
 1:1000

**FORMAT**  
 A1

**FÖRVALTNINGSNUMMER**  
 101T0207

**BLAD**  
 NÄSTA BLAD  
 BET