


### TECKENFÖRKLARING

KOORDINATSYSTEM  
 SYSTEM I PLAN: SWEREFRS 14 15  
 SYSTEM I HÖJD: RH2000  
 FASTIGHETSKARTANS  
 AKTUALITET: 2021-06-23  
 KONNEKTIONS LINJE RITNINGAR

**MARKANSPRÅK**  
 GRÄNS FÖR VÄGOMRÅDE  
 AVGRÄNSNING MELLAN OLIKA TYPER AV  
 MARKANSPRÅK:  
 FASTIGHETSGRÄNS  
 TRAKTORGRÄNS

**ÖVRIGA BETECKNINGAR PÅ ILLUSTRATIONS-RITNING**  
 0/100  
 000,0  
 ALLMÄN VÄG, VÄGMITT MED  
 ANSÄMNING SAMT  
 HÖJDSÄTTNING  
 NYTT VILTSTÄNGSEL  
 BEFINTLIG ENSKILD VÄG,  
 VÄGMITT  
 FÖRBUDEN MOT ÅTGÄRDER INOM  
 STRÄNSKODDOMRÅDE  
 (7:18 MB) GÄLLER INTE  
 BYGGANDE AV ALLMÄN VÄG  
 PASSAGE I PLAN MED AKTIVT  
 VILTVARNINGSSYSTEM  
 ENSKILD VÄGANSLUTNING  
 TILL ALLMÄN VÄG SOM  
 FÖRESLÅS ATT STÄNGAS  
 ELLER ÄNDRAS.

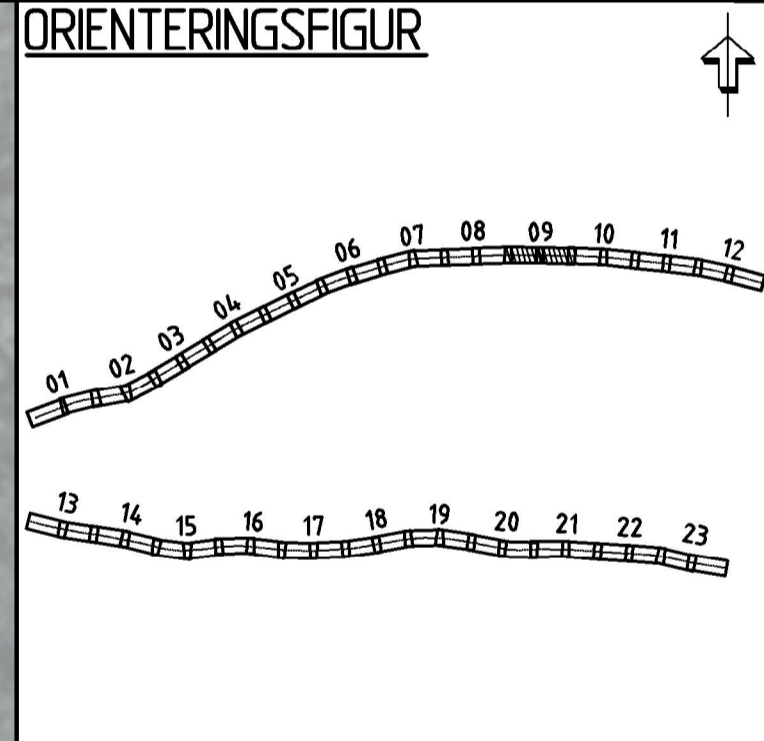

TYP AV PLAN: **VÄGPLAN**

GRANSKNINGSSTATUS / SYFTE

HANDLINGSTYP: **SAMRÅDSHANDLING**

DATUM: 2022-04-06

LEVERANS / ÄNDRINGSNUM

OBJEKT: **VILTÅTGÄRDER JÄMTLAND**

DELOMRÅDE / BANDEL: **RV 87 ÖSTERSUND - LILLSJÖHOGEN**

ANLÄGGNINGSDIAGRAM: **VÄG 87**

OBJEKTNUMMER / KM: 169328

KONSTRUKTIONNUMMER

BESTÄLLARE: **TRAFIKVERKET**

LEVERANTÖR: **wsp**

SKAPAD AV: **BANKEY LAL**

UPPRAGSNUMMER: 10323971

GODKÄND AV: **BJÖRN WEDIN**

AVDELNING: **VÄG&ANL**

RITNINGSTYP: **ILLUSTRATIONSKARTA**

TEKNIKOMRÅDE / INNEHÅLL: **VÄGUTFORMNING OCH TRAFIK**

BESKRIVNING: **KM 8/960-10/080**

SKALA: 1:1000

FORMAT: **A1**

FÖRVALTNINGSNUMMER

RITNINGSDATUM: 101T0209

BLAD: NÄSTA BLAD: BET:

