


TECKENFÖRKLARING

KOORDINATSYSTEM
 SYSTEM I PLAN: SWEREFS9 14 15
 SYSTEM I HÖJD: RH2000
 KONNEKTIONSINJE RITNINGAR

FASTIGHETSKARTANS
 AKTUALITET: 2021-06-23

MARKANSPRÅK
 GRÄNS FÖR VÄGOMRÅDE
 AVGRÄNSNING MELLAN OLIKA TYPER AV MARKANSPRÅK
 FASTIGHETSGRÄNS
 TRAKTORGRÄNS

ÖVRIGA BETECKNINGAR PÅ ILLUSTRATIONS-RITNING
 0/100
 000,0
 ALLMÄN VÄG, VÄGMITT MED ANSLUTNING SAMT HÖJDSÄTTNING
 NYTT VILTSTÄNGSEL
 BEFINTLIG ENSKILD VÄG, VÄGMITT
 FÖRBJUDEN MOT ÅTGÄRDER INOM STRÄNKODSOMRÅDE (7-15 MB) GÄLLER INTE BYGGANDE AV ALLMÄN VÄG
 PASSAGE I PLAN MED AKTIVT VILTAVVÄRNINGSYSTEM
 ENSKILD VÄGANSLUTNING TILL ALLMÄN VÄG SOM FÖRESLÅS ATT STÄNGAS ELLER ÄNDRAS.

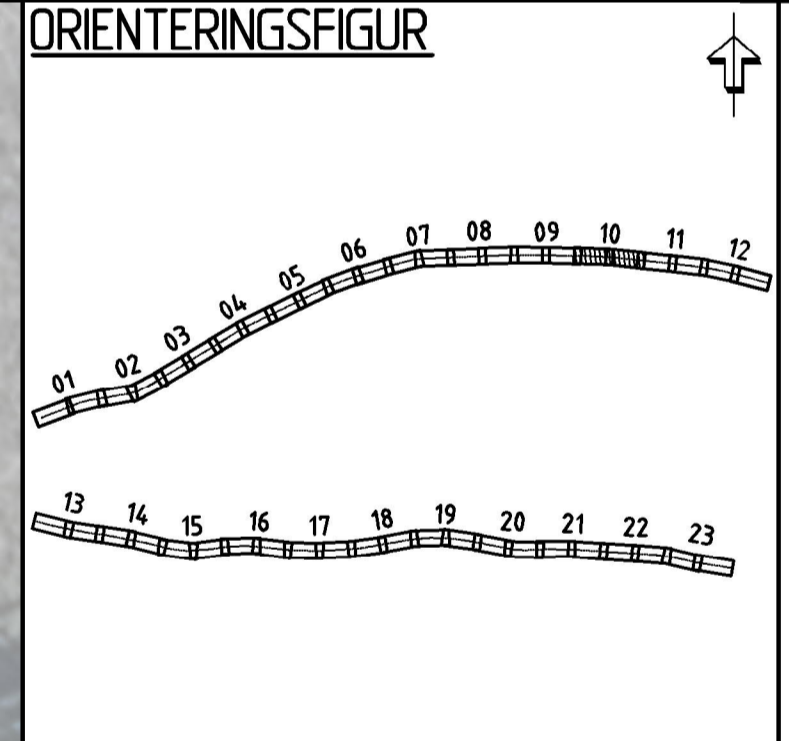

TYP AV PLAN: **VÄGPLAN**

GRANSKNINGSSTATUS / SYFTE

HANDLINGSTYP: **SAMRÅDSHANDLING**

DATUM: 2022-04-06

LEVERANS / ÄNDRINGS-PM

OBJEKT: **VILTÅTGÄRDER JÄMTLAND**

DELOMRÅDE / BANDEL: **RV 87 ÖSTERSUND - LILLSJÖHOGEN**

ANLÄGGNINGSDIAGRAM: **VÄG 87**

OBJEKTNUMMER / KM: 169328

KONSTRUKTIONNUMMER

BESTÄLLARE: **TRAFIKVERKET**

LEVERANTÖR: **wsp**

SKAPAD AV: **BANKEY LAL**

UPPDRAGSNUMMER: 10323971

GODKÄND AV: **BJÖRN WEDIN**

AVDELNING: **VÄG&ANL**

RITNINGSTYP: **ILLUSTRATIONSKARTA**

TEKNIKOMRÅDE / INNEHÅLL: **VÄGUTFORMNING OCH TRAFIK**

BESKRIVNING: **KM 10/880-11/200**

SKALA: 1:1000

FORMAT: **A1**

FÖRVALTNINGSNUMMER

RITNINGSNUMMER: 101T0210

BLAD: NÄSTA BLAD: BET:

