

### TECKENFÖRKLARING


KOORDINATSYSTEM  
 SYSTEM I PLAN: SWEREFRS 14 15  
 SYSTEM I HÖJD: RH2000  
 KONNEKTIONS LINJE RITNINGAR

FASTIGHETSKARTANS  
 AKTUALITET: 2021-06-23

**MARKANSPRÅK**  
 GRÄNS FÖR VÄGOMRÅDE  
 AVGRÄNSNING MELLAN OLIKA TYPER AV MARKANSPRÅK  
 FASTIGHETSGRÄNS  
 TRAKTORGRÄNS

**ÖVRIGA BETECKNINGAR PÅ ILLUSTRATIONS RITNING**

0/100  
 000,0  
 ALLMÄN VÄG, VÄGMITT MED ANSLUTNING SAMT HÖJDSÄTTNING  
 NYTT VILTSTÄNGSEL  
 BEFINTLIG ENSKILD VÄG, VÄGMITT  
 FÖRBUDDEN MOT ÅTGÄRDER INOM STRÄNKSOMRÅDE (7:15 MB) GÄLLER INTE BYGGANDE AV ALLMÄN VÄG  
 PASSAGE I PLAN MED AKTIVT VILTVERNINGSYSTEM  
 ENSKILD VÄGANSLUTNING TILL ALLMÄN VÄG SOM FÖRESLÅS ATT STÄNGAS ELLER ÄNDRAS.

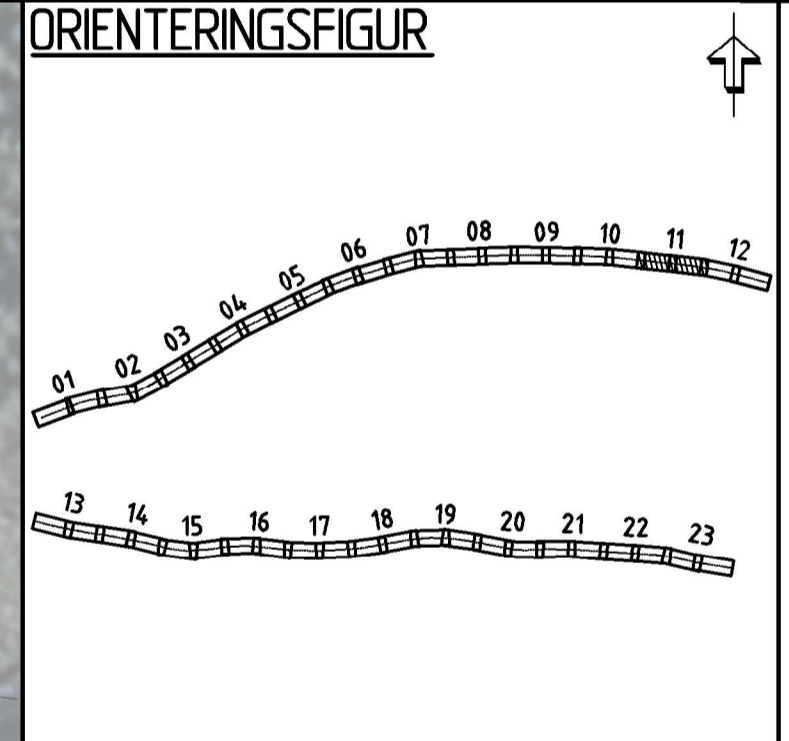

TYP AV PLAN: **VÄGPLAN**

GRANSKNINGSSTATUS / SYFTE

HANDLINGSTYP: **SAMRÅDSHANDLING**

DATUM: 2022-04-06  
LEVERANS / ÄNDRINGS-PM

OBJEKT: **VILTÅTGÄRDER JÄMTLAND**

DELOMRÅDE / BANDEL: **RV 87 ÖSTERSUND - LILLSJÖHOGEN**

ANLÄGGNINGSGRÄNS: **VÄG 87**

OBJEKTNUMMER / KM: 169328  
KONSTRUKTIONNUMMER

BESTÄLLARE: **TRAFIKVERKET**  
LEVERANTÖR: **wsp**

SKAPAD AV: **BANKEY LAL**  
UPPRAGSNUMMER: 10323971

GODKÄND AV: **BJÖRN WEDIN**  
AVDELNING: **VÄG&ANL**

RITNINGSTYP: **ILLUSTRATIONSKARTA**

TEKNIKOMRÅDE / INNEHÅLL: **VÄGUTFORMNING OCH TRAFIK**

BESKRIVNING: **KM 11/200-12/320**

SKALA: 1:1000  
RITNINGSSKALA: 0 5 10 20 50 100 METER

FORMAT: **A1**  
FÖRVALTNINGSNUMMER

RITNINGSSKALA: 101T0211  
BLAD NÄSTA BLAD BET