



TECKENFÖRKLARING

KOORDINATSYSTEM
 SYSTEM I PLAN: SWEREFRS 14 15
 SYSTEM I HÖJD: RH2000


FASTIGHETSKARTANS
 AKTUALITET: 2021-06-23
 KONNEKTIONS-LINJE RITNINGAR

MARKANSPRÅK

- GRÄNS FÖR VÄGOMRÅDE
- AVGRÄNSNING MELLAN OLIKA TYPER AV MARKANSPRÅK
- FASTIGHETSGRÄNS
- TRAKTORGRÄNS

ÖVRIGA BETECKNINGAR PÅ ILLUSTRATIONS-RITNING

- 0/100 ALLMÄN VÄG, VÄGMITT MED ANSLUTNING SAMT HÖJDSÄTTNING
- NYTT VILTSTÄNGSEL
- BEFINTLIG ENSKILD VÄG, VÄGMITT
- FÖRBUDDEN MOT ÅTGÄRDER INOM STRÄNKODSOMRÅDE (7-15 MB) GÄLLER INTE BYGGANDE AV ALLMÄN VÄG
- PASSAGE I PLAN MED AKTIVT VILT-VÄRNINGSYSTEM
- ENSKILD VÄGANSLUTNING TILL ALLMÄN VÄG SOM FÖRESLÅS ATT STÄNGAS ELLER ÄNDRAS.

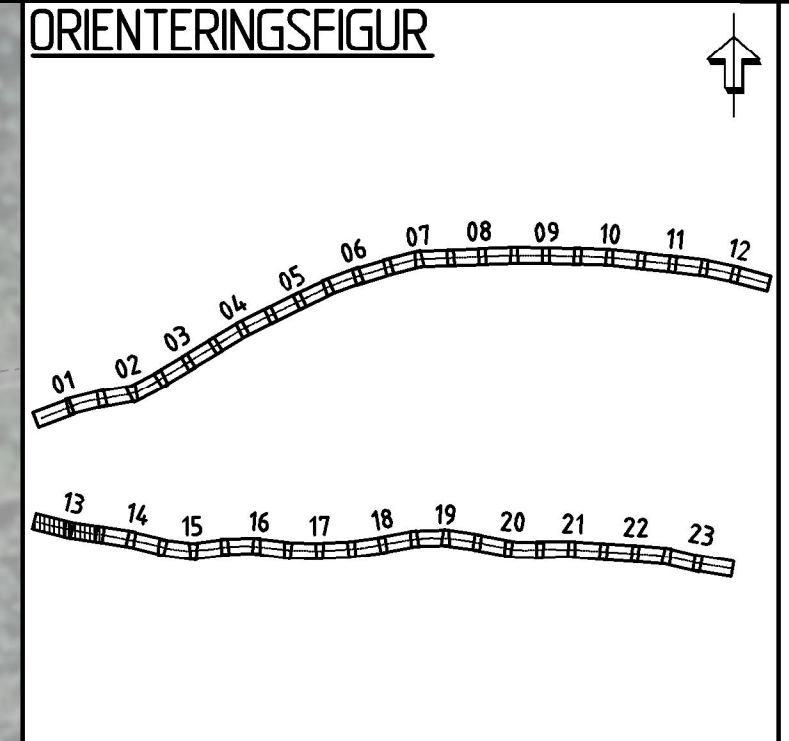

| | | | |
|--------------------------------|-------------|------------------------|----------|
| TYP AV PLAN | | VÄGPLAN | |
| GRANSKNINGSSTATUS / SYFTE | | | |
| HANDLINGSTYP | | SAMRÅDSHANDLING | |
| DATUM | 2022-04-06 | LEVERANS / ANDRINGS-PM | |
| OBJEKT | | | |
| VILTÅTGÄRDER JÄMTLAND | | | |
| DELOMRÅDE / BANDEL | | | |
| RV 87 ÖSTERSUND - LILLSJÖHOGEN | | | |
| ANLÄGGNINGSDDEL | | | |
| VÄG 87 | | | |
| OBJEKTNUMMER / KM | 169328 | KONSTRUKTIONNUMMER | |
| BESTÄLLARE | | LEVERANTÖR | |
| SKAPAD AV | BANKEY LAL | UPPRAGSNUMMER | 10323971 |
| GODKÄND AV | BJÖRN WEDIN | AVDELNING | VÄG&ANL |
| RITNINGSTYP | | | |
| ILLUSTRATIONSKARTA | | | |
| TEKNIKOMRÅDE / INNEHÅLL | | | |
| VÄGUTFORMNING OCH TRAFIK | | | |
| BESKRIVNING | | | |
| KM 13/440-14/560 | | | |
| SKALA | 1:1000 | FORMAT | A1 |
| RITNINGSNUMMER | 101T0213 | FÖRVALTNINGSNUMMER | |
| BLAD | NÄSTA BLAD | BET | |

