

TECKENFÖRKLARING

KOORDINATSYSTEM
 SYSTEM I PLAN: SWEREFRS 14 15
 SYSTEM I HÖJD: RH2000
 KONNEKTIONS- RITNINGAR


FASTIGHETSKARTANS
 AKTUALITET: 2021-06-23

MARKANSPRÅK

GRÄNS FÖR VÄGOMRÅDE
 AVGRÄNSNING MELLAN OLIKA TYPER AV
 MARKANSPRÅK
 FASTIGHETSGRÄNS
 TRAKTORGRÄNS

ÖVRIGA BETECKNINGAR PÅ ILLUSTRATIONS-RITNING

0/100
 000,0
 ALLMÄN VÄG, VÄGMITT MED
 ANLÄGGNING SAMT
 HÖJDSÄTTNING
 NYTT VILTSTÄNGSEL
 BEFINTLIG ENSKILD VÄG,
 VÄGMITT
 FÖRBJUDEN MOT ÅTGÄRDER INOM
 STRÄNKSOMRÅDE
 (7-15 MB) GÄLLER INTE
 BYGGANDE AV ALLMÄN VÄG
 PASSAGE I PLAN MED AKTIVT
 VILT-VARNINGSSYSTEM
 ENSKILD VÄGANSLUTNING
 TILL ALLMÄN VÄG SOM
 FÖRESLÅS ATT STÄNGAS
 ELLER ÄNDRAS.

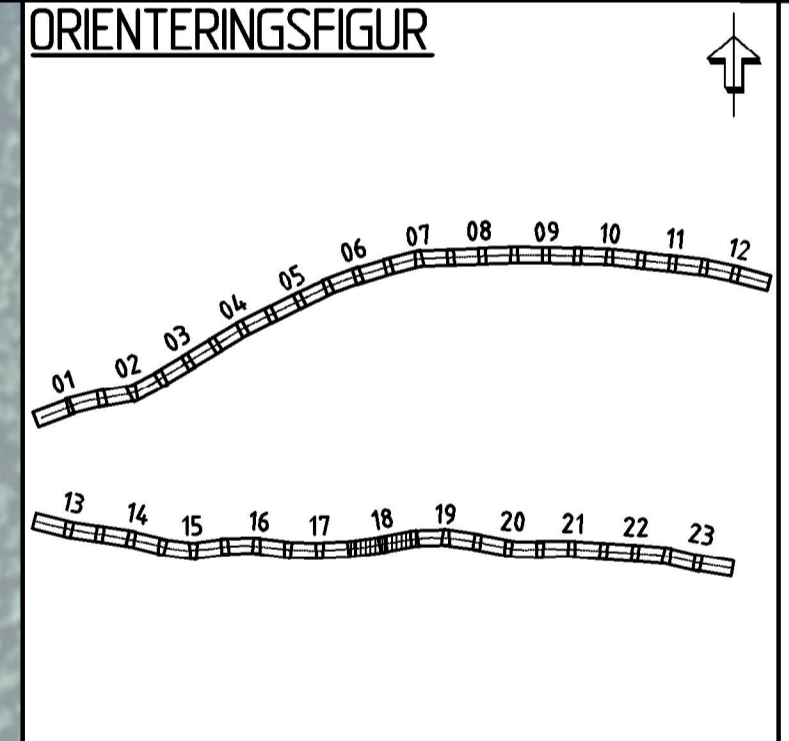

TYP AV PLAN: **VÄGPLAN**

GRANSKNINGSSTATUS / SYFTE:

HANDLINGSTYP: **SAMRÅDSHANDLING**

DATUM: 2022-04-06

LEVERANS / ÄNDRINGS-PM:

OBJEKT: **VILTÅTGÄRDER JÄMTLAND**

DELOMRÅDE / BANDEL: **RV 87 ÖSTERSUND - LILLSJÖHOGEN**

ANLÄGGNINGSDIAGRAM: **VÄG 87**

OBJEKTNUMMER / KM: **169328**

KONSTRUKTIONNUMMER:

BESTÄLLARE: **TRAFIKVERKET**

LEVERANTÖR: **wsp**

SKAPAD AV: **BANKEY LAL**

UPPRAGSNUMMER: **10323971**

GODKÄND AV: **BJÖRN WEDIN**

AVDELNING: **VÄG&ANL**

RITNINGSTYP: **ILLUSTRATIONSKARTA**

TEKNIKOMRÅDE / INNEHÅLL: **VÄGUTFORMNING OCH TRAFIK**

BESKRIVNING: **KM 19/020-20/160**

SKALA: **1:1000**

FORMAT: **A1**

FÖRVALTNINGSNUMMER:

RITNINGSNUMMER: **101T0218**

BLAD: NÄSTA BLAD: BET:

