




TECKENFÖRKLARING

KOORDINATSYSTEM
 SYSTEM I PLAN: SWEREFRS 14 15
 SYSTEM I HÖJD: RH2000
 KONNEKTIONS LINJE RITNINGAR

FASTIGHETSKARTANS
 AKTUALITET: 2021-06-23

MARKANSPRÅK
 GRÄNS FÖR VÄGOMRÅDE
 AVGRÄNSNING MELLAN OLIKA TYPER AV MARKANSPRÅK
 FASTIGHETSGRÄNS
 TRAKTORGRÄNS

ÖVRIGA BETECKNINGAR PÅ ILLUSTRATIONS RITNING
 0/100
 000,0
 ALLMÄN VÄG, VÄGMITT MED ANSLUTNING SAMT HÖJDSÄTTNING
 NYTT VILTSTÄNGSEL
 BEFINTLIG ENSKILD VÄG, VÄGMITT
 FÖRBJUDEN MOT ÅTGÄRDER INOM STRÄNKSOMRÅDE (7-15 MB) GÄLLER INTE BYGGANDE AV ALLMÄN VÄG
 PASSAGE I PLAN MED AKTIVT VILTVERNINGSYSTEM
 ENSKILD VÄGANSLUTNING TILL ALLMÄN VÄG SOM FÖRESLÅS ATT STÄNGAS ELLER ÄNDRAS.

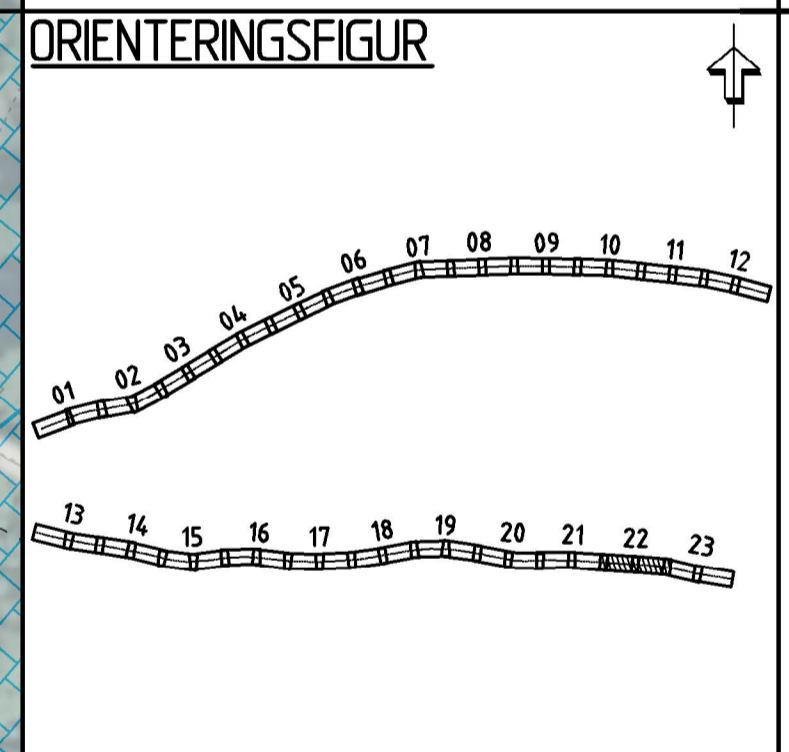

VÄGPLAN

TYP AV PLAN
 GRANSKNINGSSTATUS / SYFTE
 HANDLINGSTYP
 DATUM
 2022-04-06
 LEVERANS / ÄNDRINGS-PM
 OBJEKT
 VILTÅTGÄRDER JÄMTLAND
 DELOMRÅDE / BANDEL
 RV 87 ÖSTERSUND - LILLSJÖHOGEN
 ANLÄGGNINGSGRÄNS
 VÄG 87
 OBJEKTNUMMER / KM
 169328
 KONSTRUKTIONNUMMER
 BESTÄLLARE
 TRAFIKVERKET
 LEVERANTÖR
 wsp
 SKAPAD AV
 BANKEY LAL
 UPPDRAGSNUMMER
 10323971
 GODKÄND AV
 BJÖRN WEDIN
 ÄNDRING
 VÄG&ANL
 RITNINGSTYP
 ILLUSTRATIONSKARTA
 TEKNIKOMRÅDE / INNEHÅLL
 VÄGUTFORMNING OCH TRAFIK
 BESKRIVNING
 KM 23/520-24/640
 SKALA
 1:1000
 RITNINGSGRÄNS
 101T0222
 FÖRVALTNINGSNUMMER
 BLAD
 NÄSTA BLAD
 BET