



**TECKENFÖRKLARING**

	FÖRESLAGET SIDORÄCKE
	BEFINTLIGT SIDORÄCKE RIVS
	BEFINTLIGT SIDO- OCH MITTRÄCKE
	NYTT VILTSTÄNGSEL
	FÖRSLAG PÅ SLÄNT
	FÖRSLAG TRUMMA

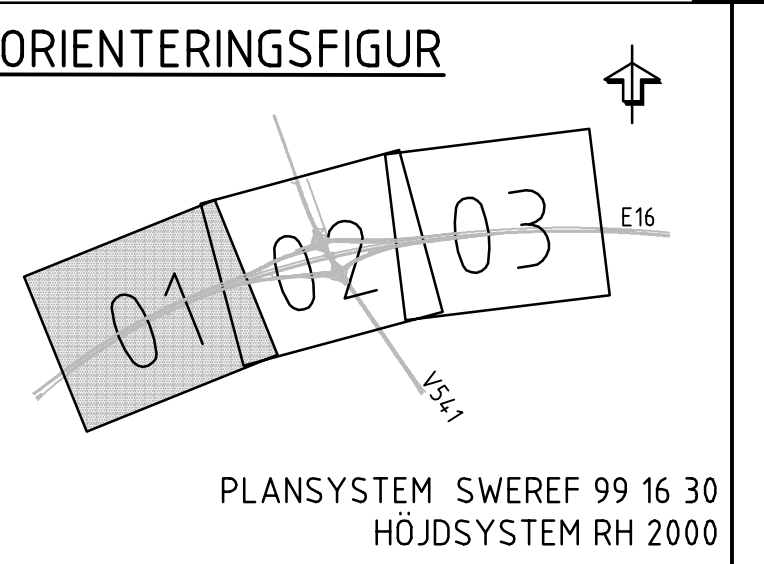

TYP AV PLAN <b>VÄGPLAN</b>	
GRANSKNINGSSTATUS / SYFTE	
HANDLINGSTYP <b>SAMRÄDSHANDLING</b>	
DATUM 2017-05-30	LEVERANS / ÄNDRINGS-PM
OBJEKT <b>TRAFIKPLATS TUNA E16/VÄG 541</b>	
DELOMRÅDE / BANDEL <b>TRAFIKPLATS TUNA</b>	
ANLÄGGNINGSTYP <b>E16/VÄG 541</b>	
OBJEKTNUMMER / KM 151048	KONSTRUKTIONNUMMER
BESTÄLLARE <b>TRAFIKVERKET</b>	LEVERANTÖR <b>WSP</b>
SKAPAD AV D. ALDERHOLM	LIPPRÄKNINGSNUMMER 10230618
GRANSKAD AV HANNA KULLA	AVDELNING
RITNINGSTYP <b>PLAN</b>	
TEKNIKOMRÅDE / INNEHÅLL <b>VÄGUTFORMNING OCH TRAFIK</b>	
BESKRIVNING <b>KM 0/000 - 0/540 ILLUSTRATIONSPLAN</b>	
SKALA 1:1000	FORMAT A1
RITNINGNUMMER 101T0801	FÖRVALTNINGSNUMMER BLAD 1 NÄSTA BLAD 2 BET

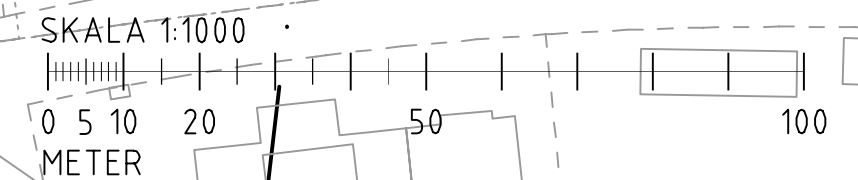

E:\Arbetsplaner\2017\151048\151048\_01\151048\_01\_01.dwg - CAD: 151048\_01\_01.dwg - PLOT: 2017-05-30 10:10 - AV: ANVANDARE - ead45f5c